

Kanton Solothurn
Gemeinde Flumenthal

Gebiet Rüttistrasse - Reckenackerweg

Aenderung Erschliessungsplan 1 : 1000

Oeffentliche Auflage vom 4. März – 4. April 92


Vom Gemeinderat der Einwohnergemeinde Flumenthal genehmigt
durch Beschluss vom 13. April 92

Vom Regierungsrat genehmigt


durch Beschluss Nr. 2140 vom 30. Juni 1992

Der Staatsschreiber:

Dr. K. Fuchs

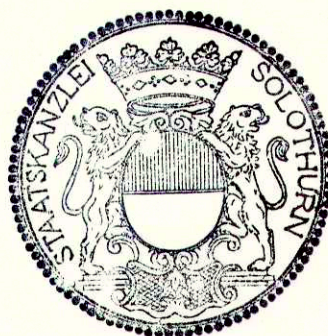

Änderungen	Datum	Solothurn	im Februar 1992
A		Gezeichnet	ur
B		Format	A3
C			
D		Plan Nr.	5903.20-334

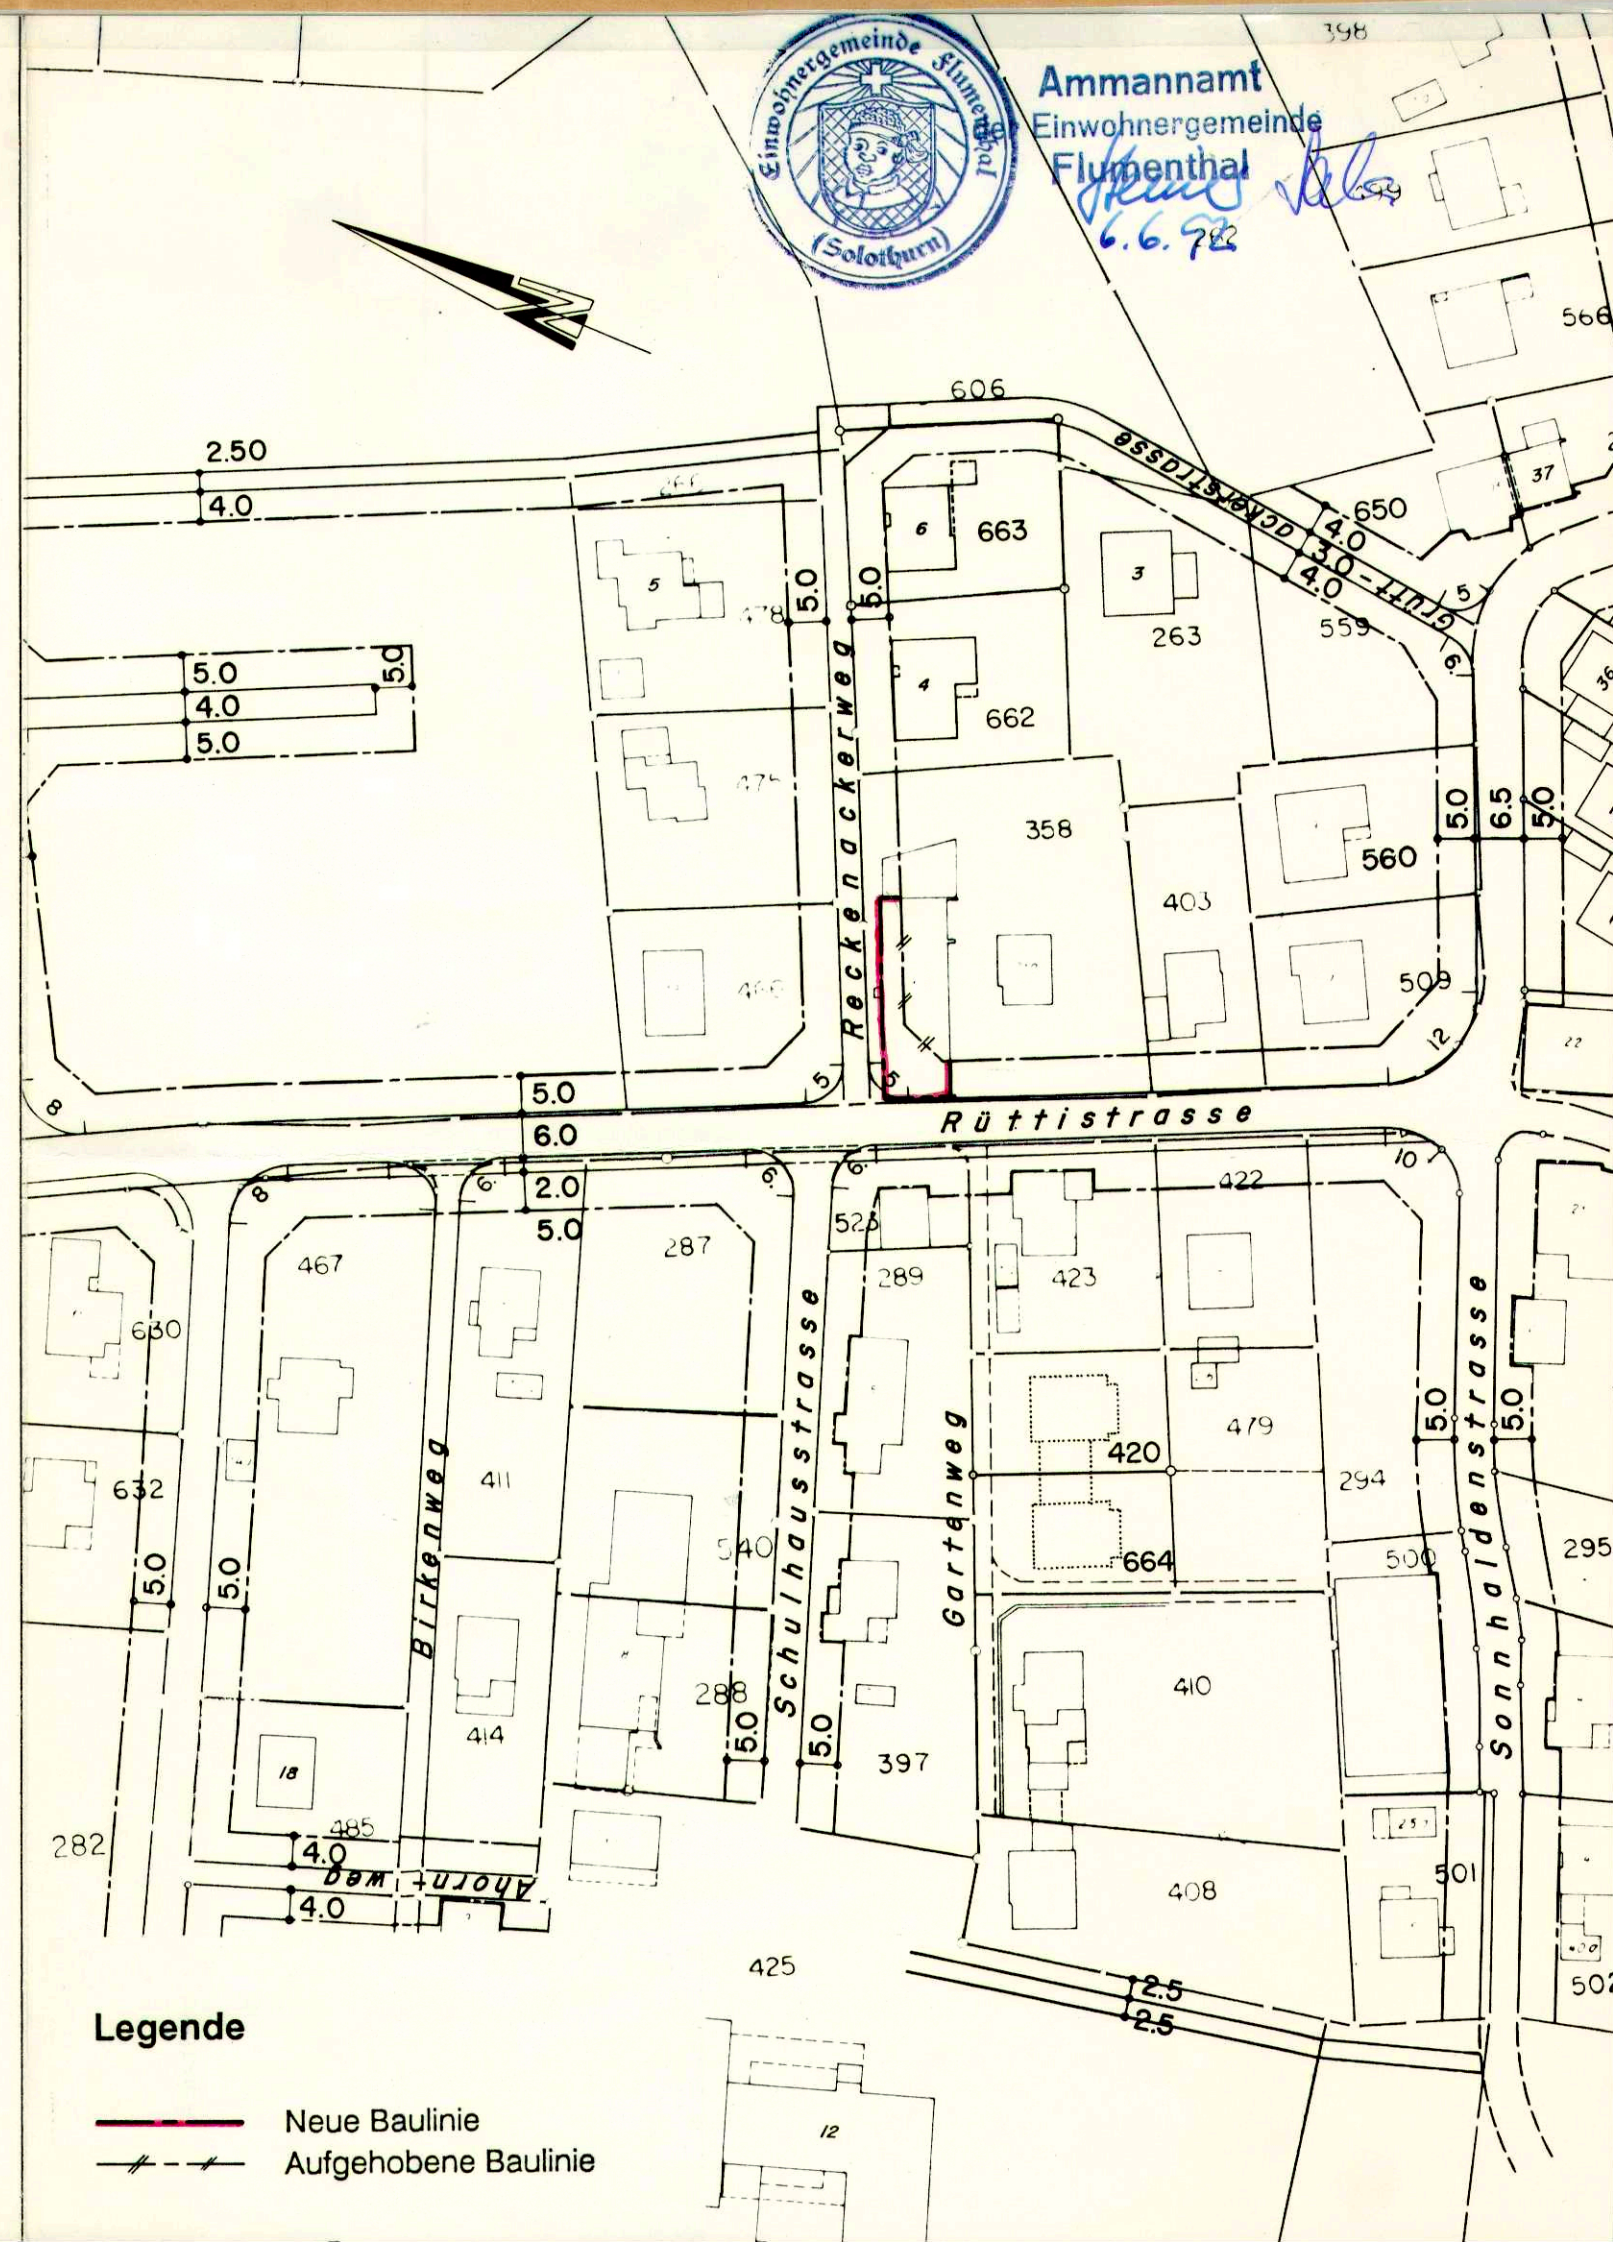

Legende

- Neue Baulinie
- - - Aufgehobene Baulinie