

2. April 2004

- LEGENDE**
- Genehmigungsinhalt**
- Gemeindestrassen
 - Trottoirs, Fusswege
 - Baulinien
 - Waldabstandslinie
 - Heckenabstandslinie
- Orientierungsinhalt**
- Kantonstrassen
 - Kantonale Baulinie
 - Kantonale Vorbaulinie
 - Privatstrassen
 - Fussweg
 - Wald
 - Wald gemäss Waldfeststellungsverfahren WaG Art. 10
 - geplante Genehmigungsinhalte
 - Bauzonengrenze

Genehmigungsvermerke


Öffentliche Planaufgabe
vom 10. Mai 2001 bis 10. Juni 2001
Vom Gemeinderat genehmigt am 3. Juli 2001

Der Gemeinderat
Vom Regierungsrat genehmigt
Beschluss Nr. 2003/123 vom 1. Juli 2003
Der Staatschreiber
D. S. Schneider




PANORAMA
AG für Raumplanung, Architektur und Landschaft
Poststrasse 1, 4500 Solothurn


Prinzipkizze Messweise Baulinien im Kreuzungsbereich

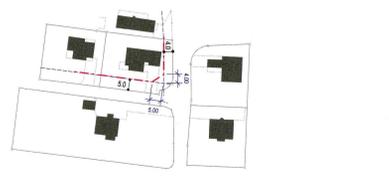

Konstruktionslinien zur Bestimmung der Eckpunkte von Baulinien

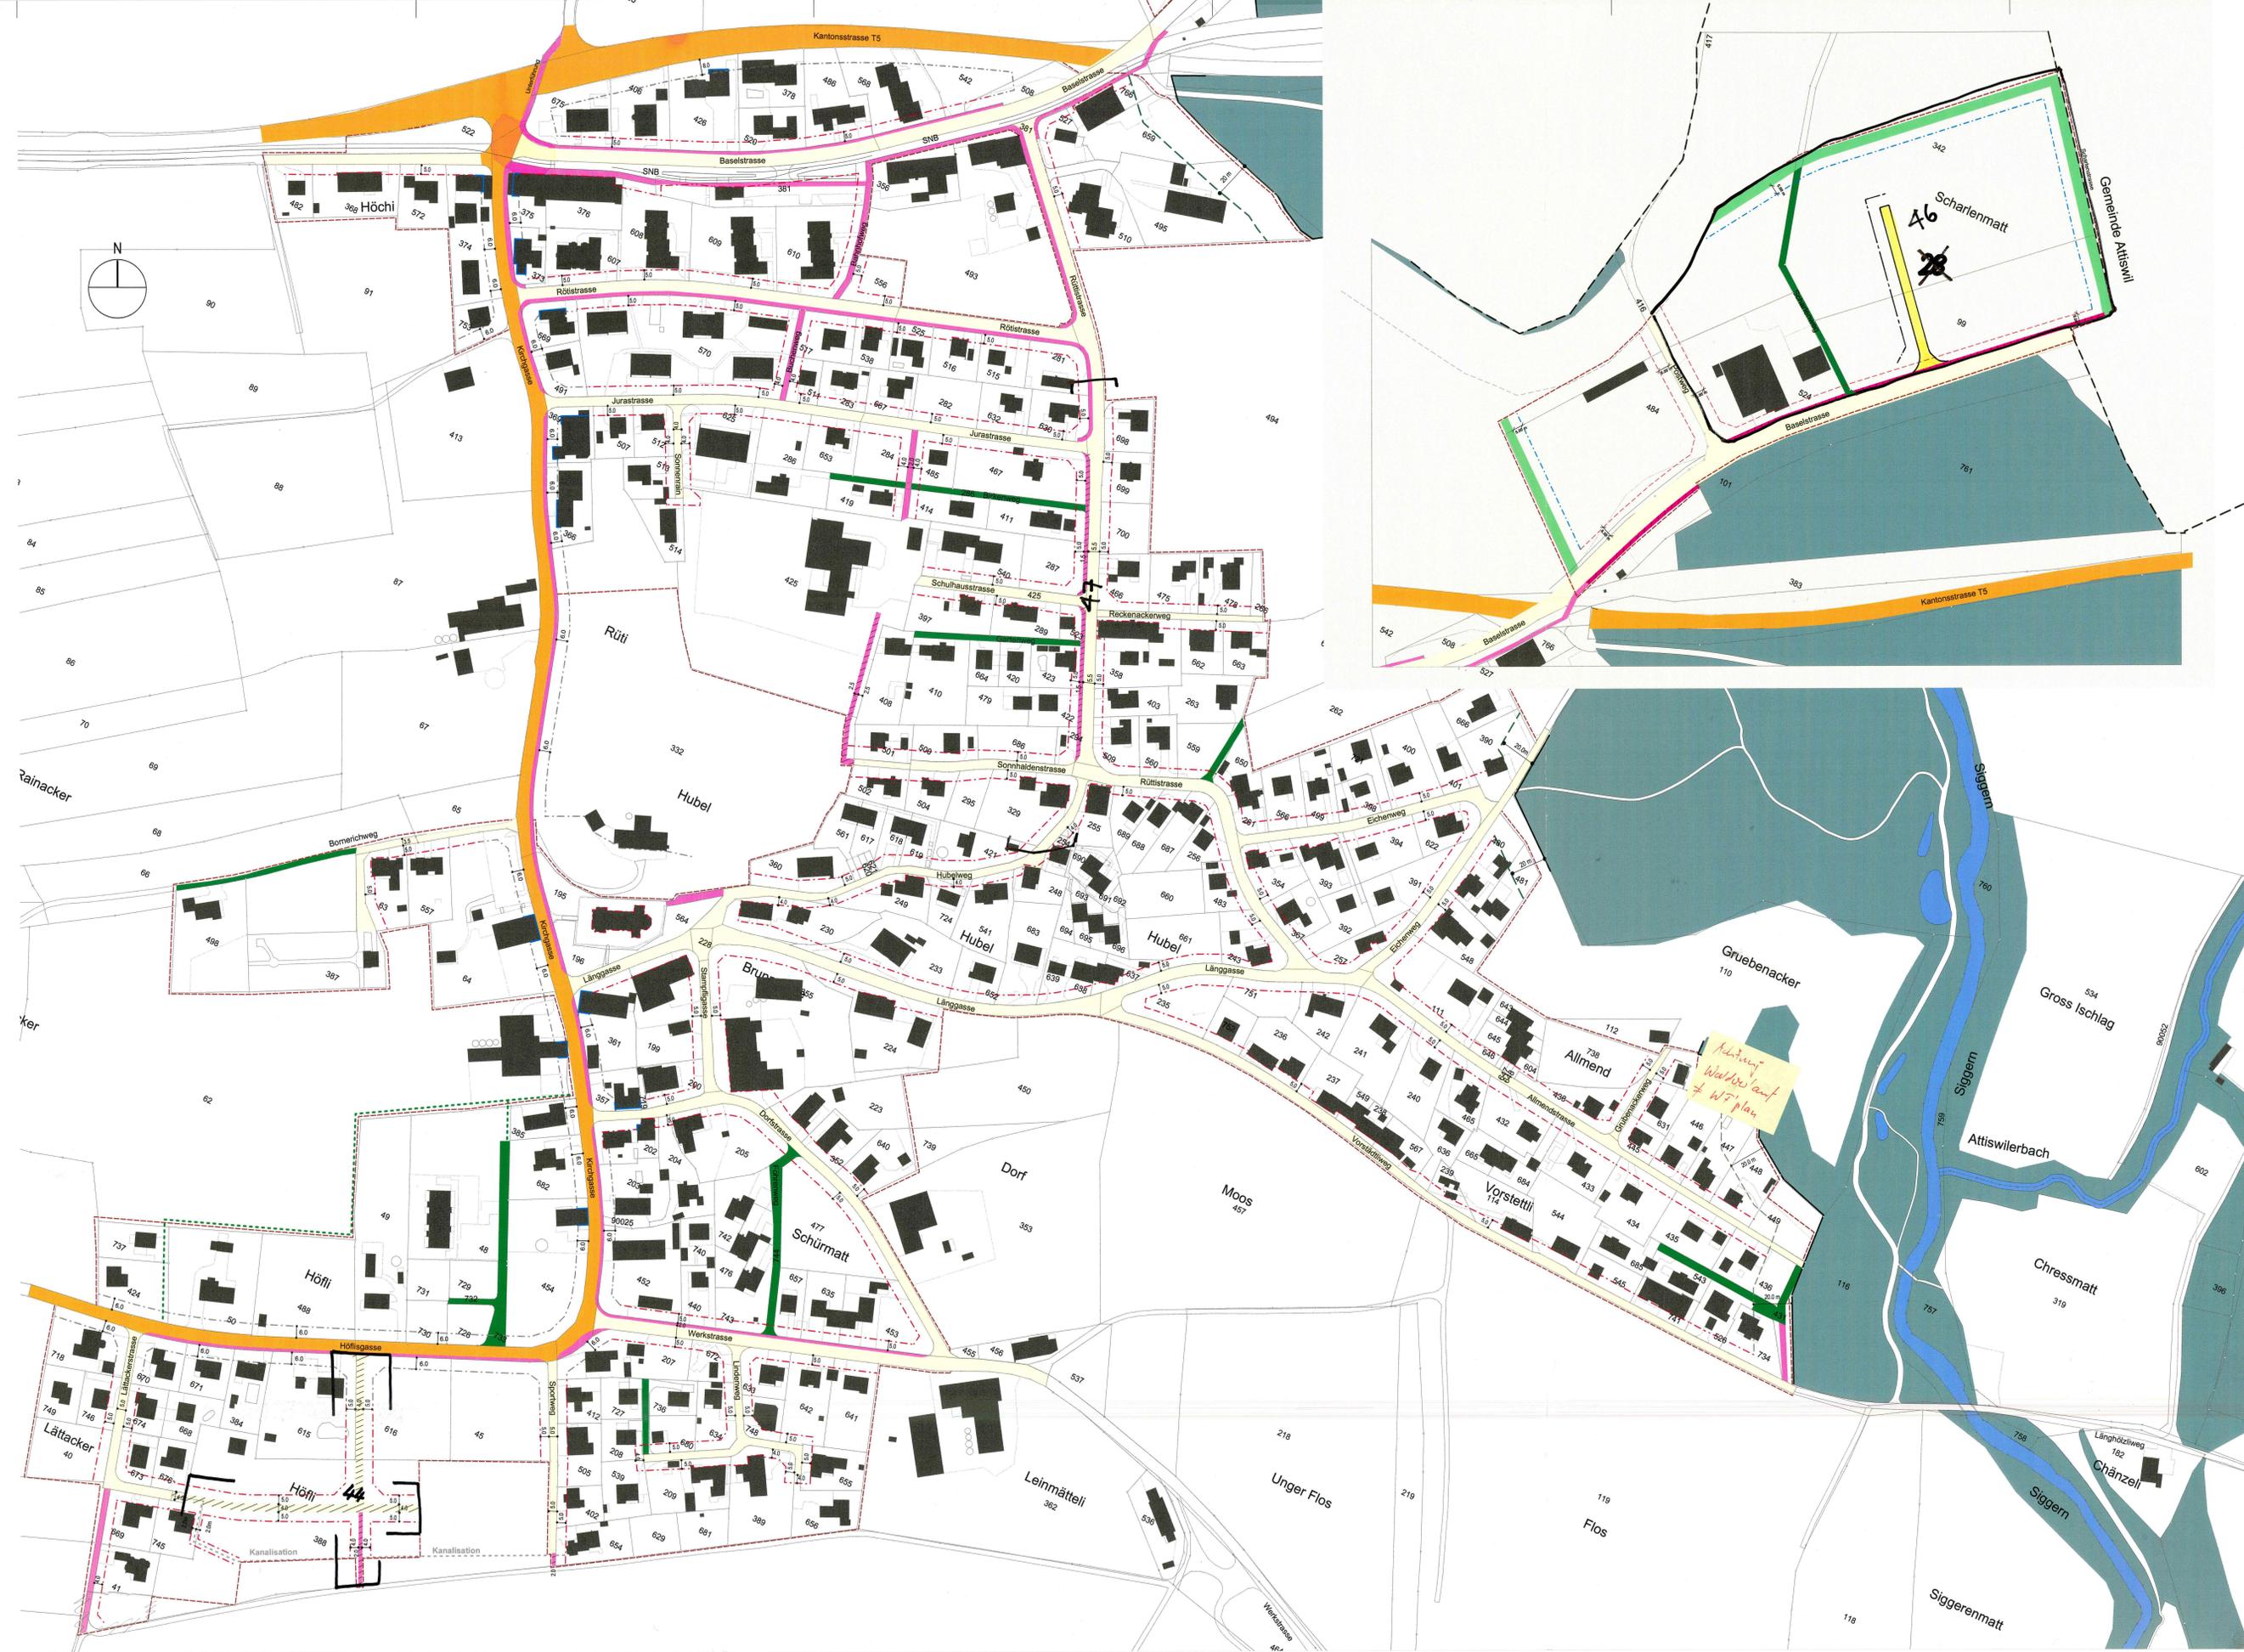

Handwritten note: Änderung Waldesamt + WFPan

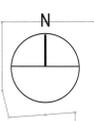

Rainacker

ker

Lätacker

Höfli

Höchi

89

84

70

66

62

Höfli

Höfli

Rüti

Hubel

Brun

Schürmatt

Höfli

Hubel

Hubel

Hubel

Dorf

Leinmätteli

Reckenackweg

Hubelweg

Länggasse

Moos

Unger Flos

Schulhausstrasse

Sopnhaldestrasse

Länggasse

Vorstetli

Flos

Baselstrasse

Baselstrasse

Baselstrasse

Almend

Siggen

Kantonstrasse T5

Kantonstrasse T5

Gruebenacker

Chressmatt

Siggen

Kantonstrasse T5

Kantonstrasse T5

Gross Ischlag

Chänzel

Siggen

Siggenmatt