6/ 4

Kantonales Tiefbauamt Solothurn **4**

Kant. Planungsstelle

Kantonsstrasse No. 5

SOLOTHURN - OLTEN

Projekt für neue Umfahrungsstrasse in Flumenthal

Abgeänderte Baulinien im Bereich der Personenunterführung

Situation 1:500

gültiger Plan

EMCH + BERGER vormals SALZMANN + EMCH
INGENIEUR-BUREAU S. A. FÜR HOCH- UND TIEFBAU
SOLOTHURN

PLAN NR.	GRÖSSE	GEZEICHNET	GEBÄCHELRUN	DATUM
K. ST. 9.5.2.	265/60	K. P.	10. 1. 1962 19. 1. 1962	28. 5. 60.

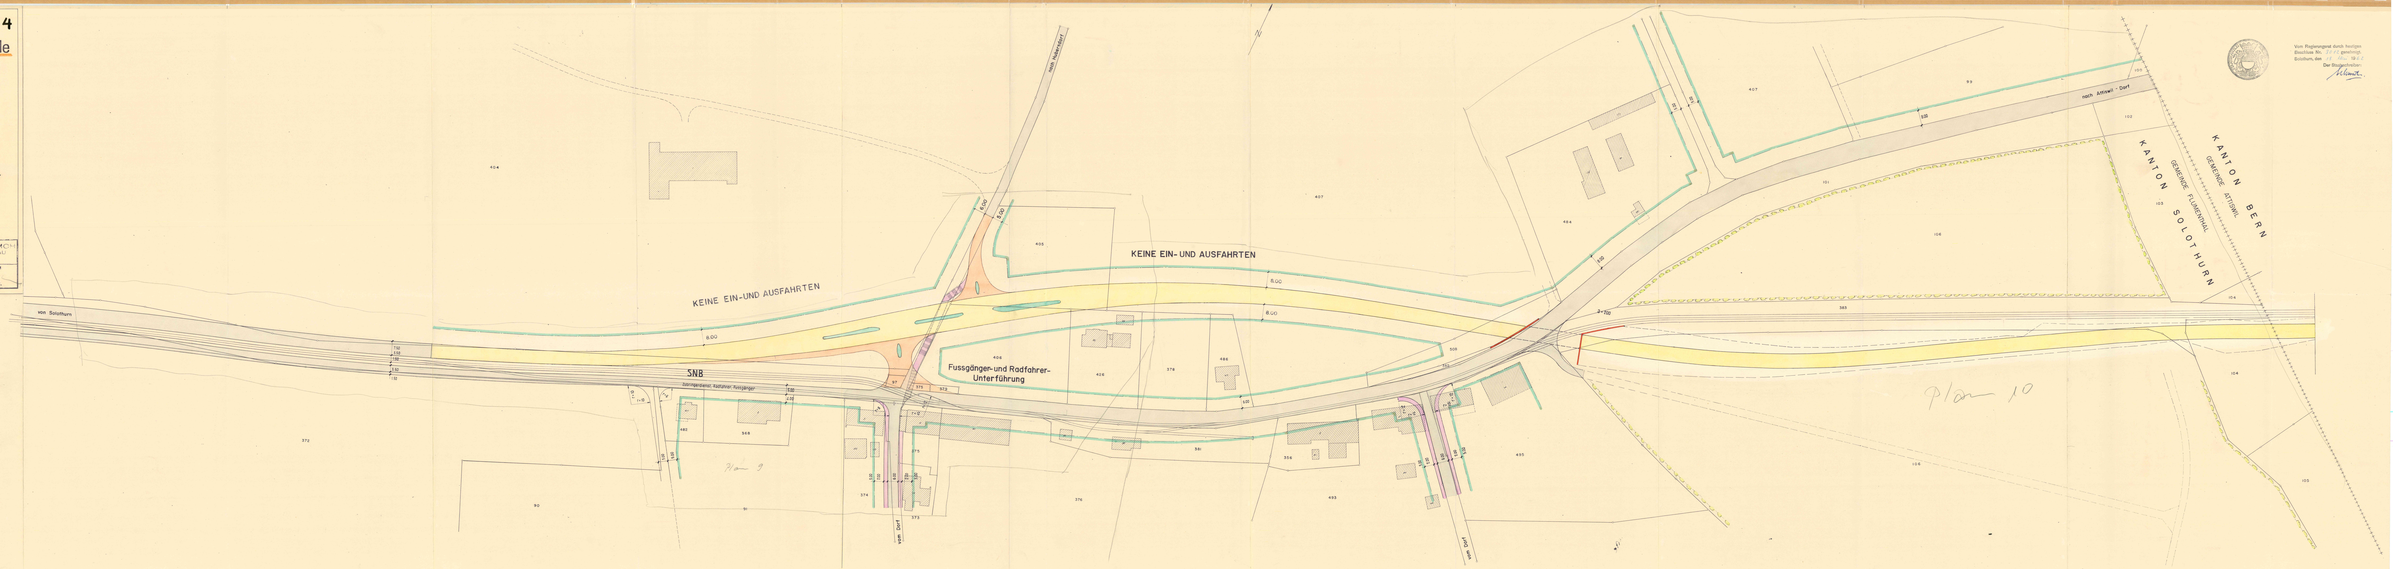

Vom Regierungsrat durch heutigen Beschluss No. 2142 genehmigt.
Solothurn, den 11. Dez. 1962
Der Staatsschreiber: