


**Zonenplanänderung
Parzelle Nr. 556 und Teil-Parzelle Nr. 262**
1:500
Genehmigungsexemplar vom 5. Juni 2006

**Ausschnitt aus Zonenplan Flumenthal
Übersichtsplan 1:2500**




**Ausschnitt Zonenplan bisher 1:500
Auszonung Parzelle 556**

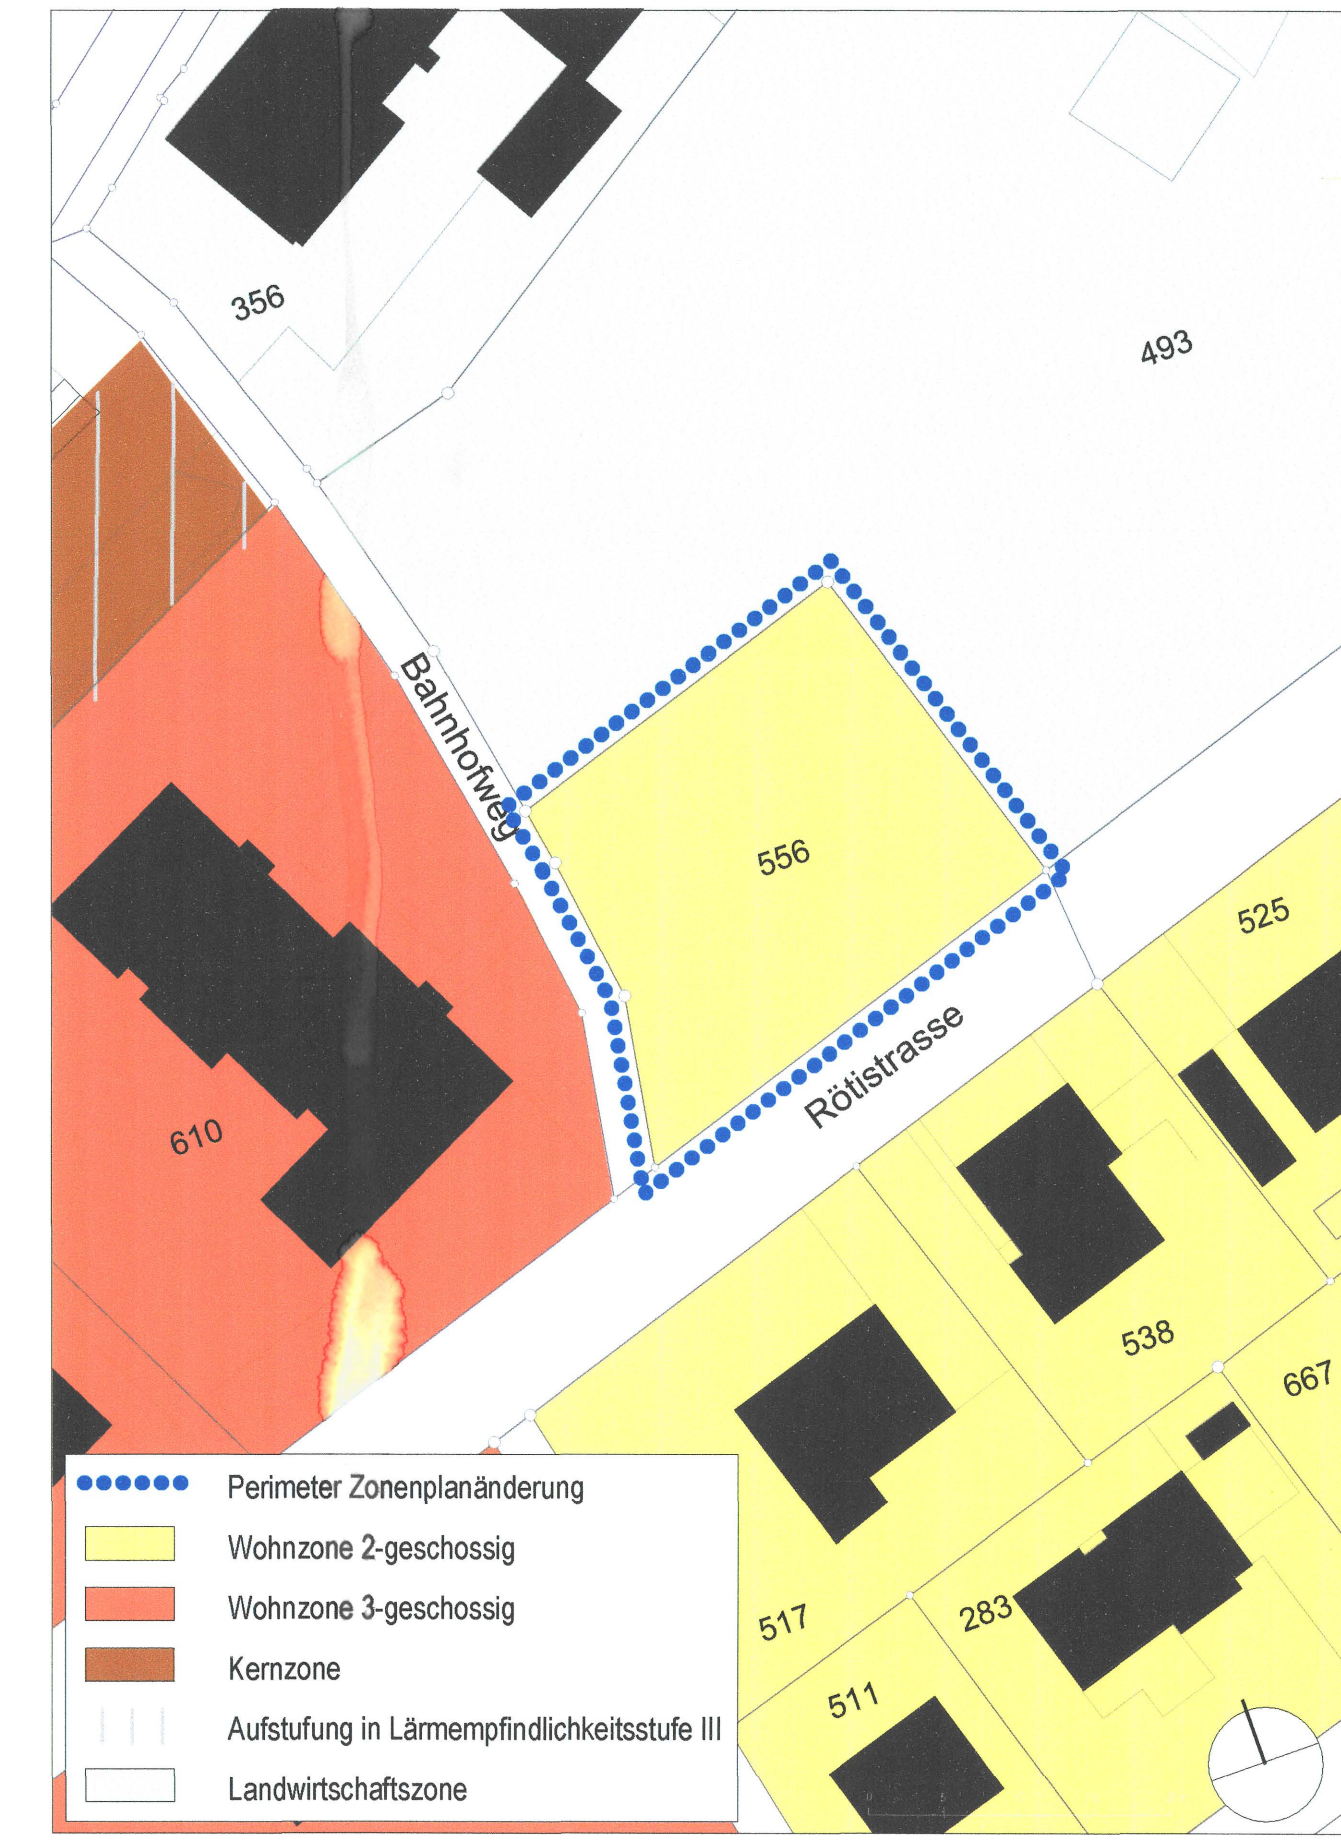


**Ausschnitt Zonenplan neu 1:500
Auszonung Parzelle 556**



**Ausschnitt Zonenplan bisher 1:500
Einzonung Teil-Parzelle 262**

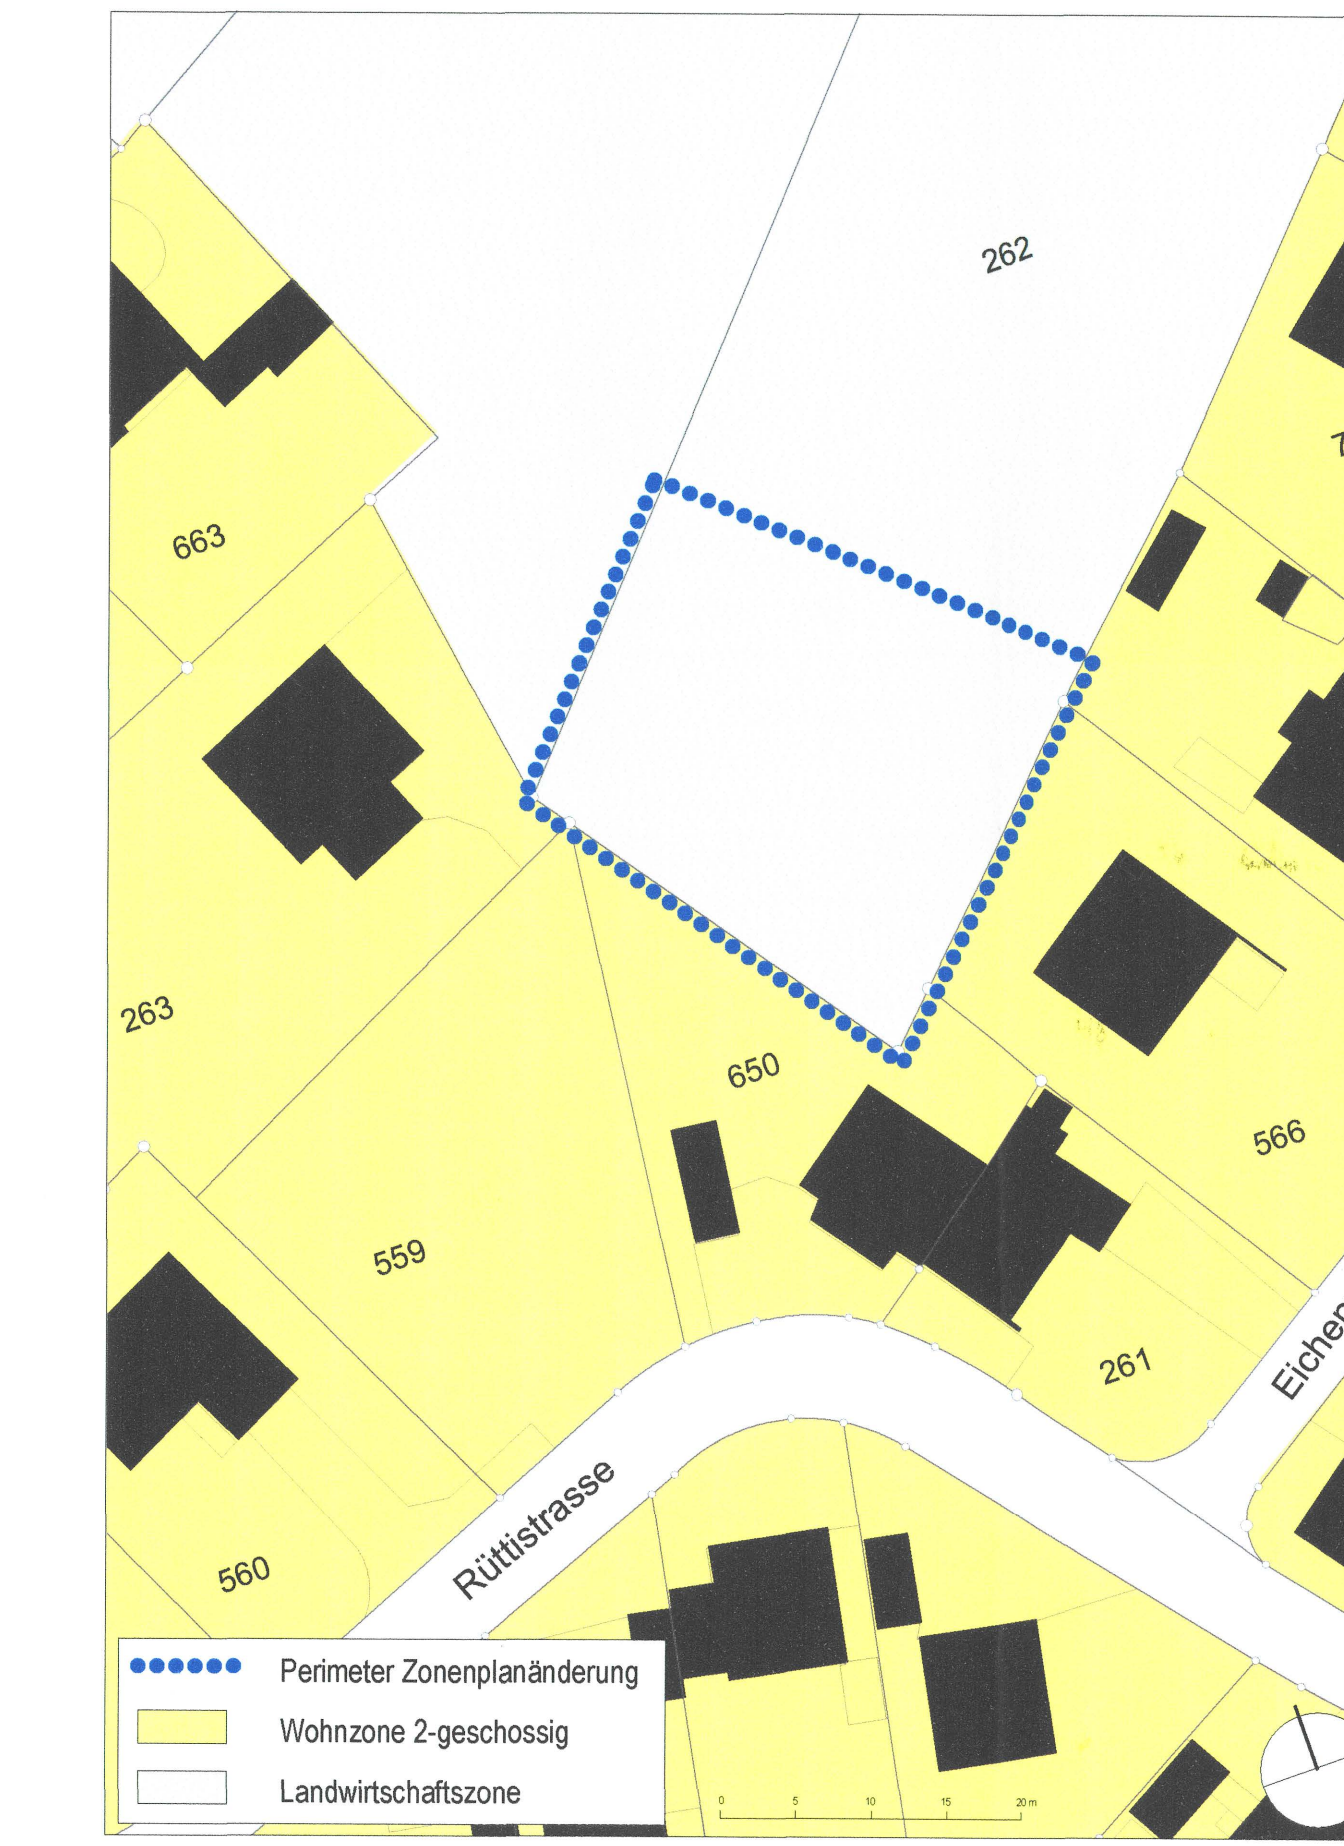

**Ausschnitt Zonenplan neu 1:500
Einzonung Teil-Parzelle 262**

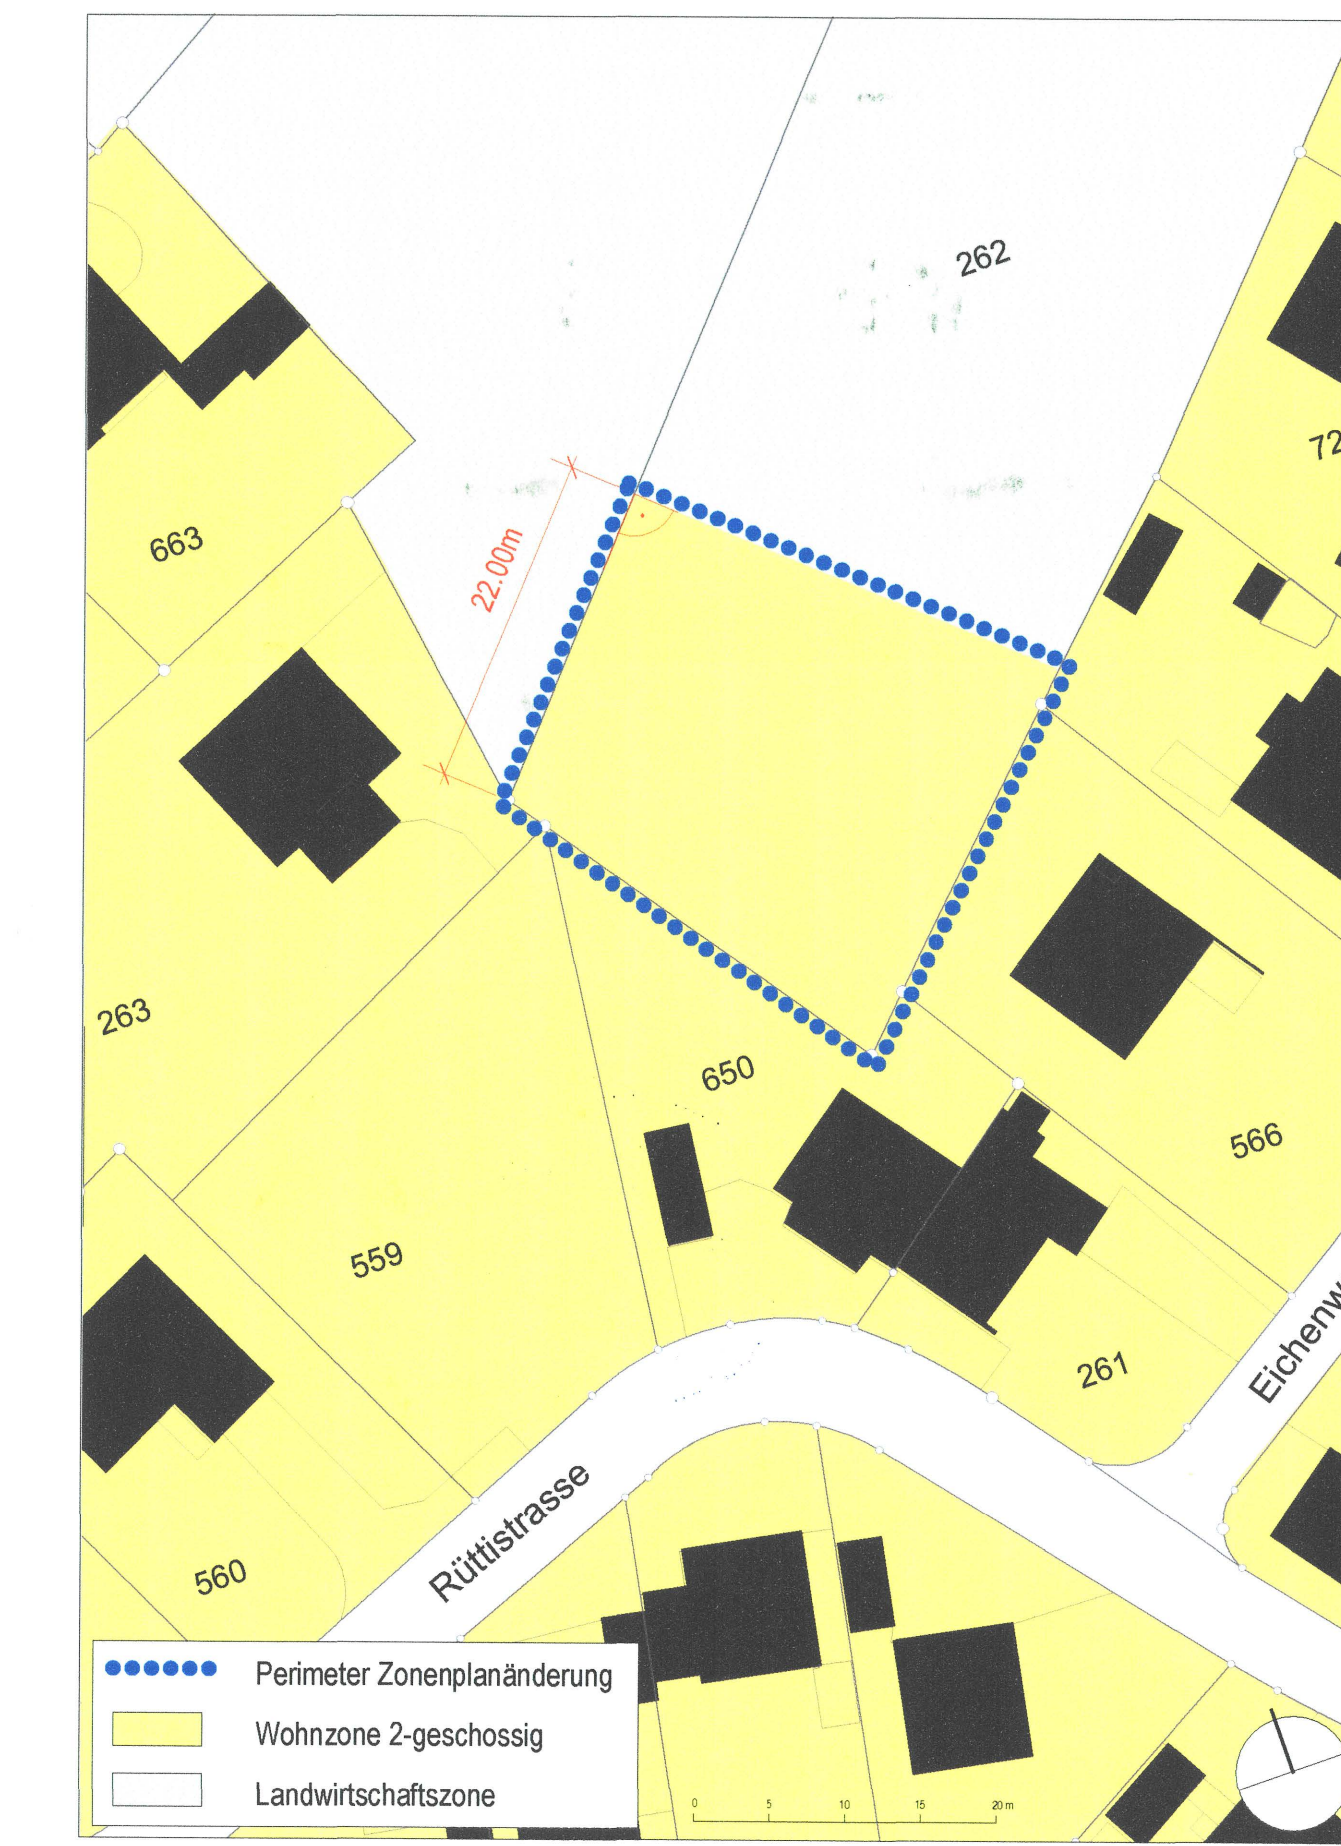

Genehmigungsvermerke

Öffentliche Planauflage vom 1.6. bis 1.7. 2006

Vom Gemeinderat genehmigt am 17. 10. 2005

Der Gemeindepräsident: Die Gemeindegeschreiberin:

Vom Regierungsrat genehmigt

Beschluss Nr. 1772 vom 26. September 2006

Der Staatsschreiber:

Dr. K. Rutschmann

