

1d

Einwohnergemeinde Flumenthal
Einwohnergemeinde Riedholz



Kantonaler Erschliessungsplan

Detail Linksabbieger Kantonsstrasse mit Vorsortierspur Situation 1 : 500

"Naturnahes Aareufer Flumenthal"

zur Aufwertung des Aareufers und zur
Erschliessung der Vigier Beton Mittelland AG

Öffentliche Auflage vom 24. Okt. 2011 bis 23. Nov. 2011

Genehmigt vom Regierungsrat mit Beschluss Nr. 2012/1134 vom 5. Juni 2012

Der Staatsschreiber:

A.F.



Dem Erschliessungsplan kommt gleichzeitig die Bedeutung der Baubewilligung zu (§ 39 Abs. 4 PBG)

Publiziert im Amtsblatt Nr. 23 vom 8. Juni 2012

IUB Engineering

IUB Engineering AG
Beipstrasse 48 Postfach CH-3000 Bern 14
Tel. +41 31 357 11 11 www.iub-ag.ch

Änd. f			Format	30 x 63	
Änd. e			Konstr.	08.06.2008	Bre/Bil
Änd. d			Gez.	12.06.2008	Bre/Fr
Änd. c	05.06.2012	Fr	Vis.	05.06.2012	Bil
Änd. b	05.07.2011	Bre/TP	IUB Nr.	11.50565.33.014c	
Änd. a	20.02.2009	Bre/Fr			
Massstab			1 : 500		

Legende:

Genehmigungsinhalt:


- Fahrbahn Kantonsstrasse
- Fahrbahn Gemeindestrasse
- Verkehrinsel neu
- Radstreifen
- Gehweg
- kombinierter Rad- / Gehweg
- Mittelbereich (für Abbiegeverkehr)

Orientierungsinhalt:

- Fahrbahn bestehend
- Gehweg bestehend
- geschl. Wald (gemäss AV-Daten)

Signalisation und Markierung sind nicht Gegenstand der Planaufgabe

Fahrbahn	3.50
Linksabbieger	3.00
Insel	1.00
Fahrbahn	3.50
Geh-Radweg	2.50

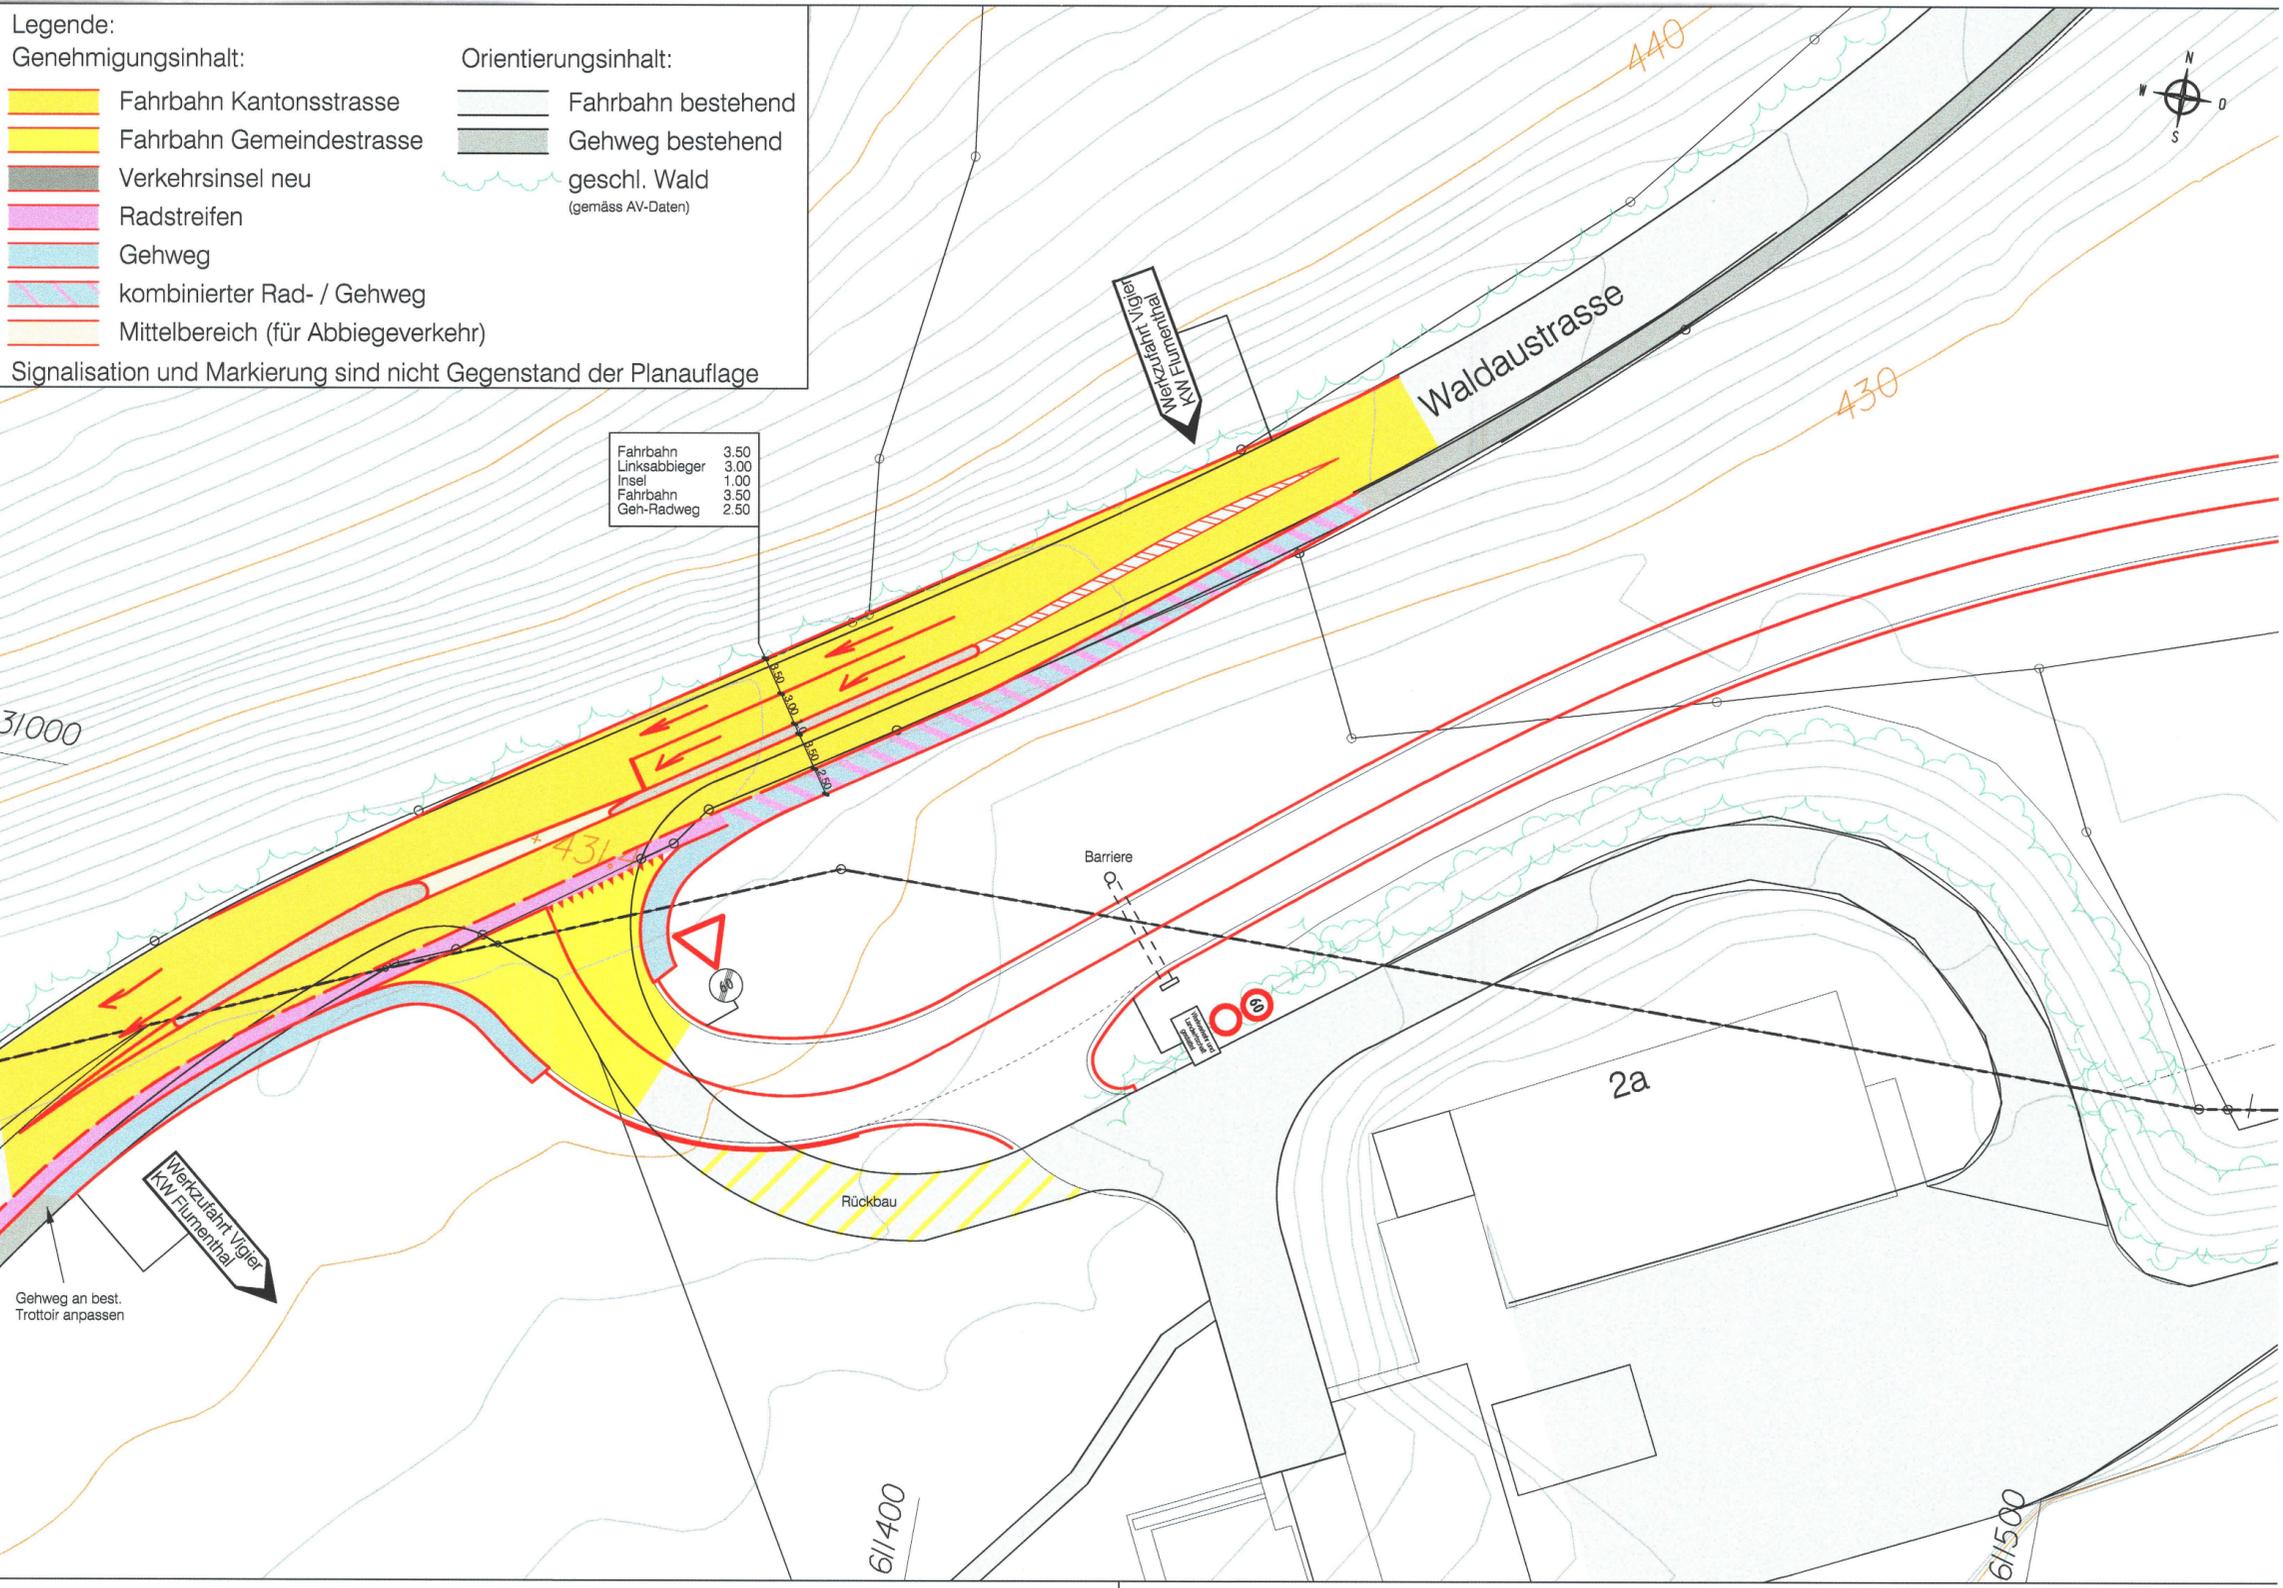

J:\Projekt\11.511.50565\33 Auflage\projekt_Flumenthal\CAD\dgn\11_50565_33_014c.dgn
bey
12-DEC-2012