

61 54

2

Einwohnergemeinde Flumenthal
Einwohnergemeinde Riedholz



Kantonaler Zonenplan

mit Zonenvorschriften
Situation 1 : 2'000

"Naturnahes Aareufer Flumenthal"

zur Aufwertung des Aareufers und zur
Erschliessung der Vigier Beton Mittelland AG

Öffentliche Auflage vom 24. Okt. 2011 bis 23. Nov. 2011

Genehmigt vom Regierungsrat mit Beschluss Nr. 2012/1134 vom 5. Juni 2012


Der Staatsschreiber:

AS



Publiziert im Amtsblatt Nr. 23 vom 8. Juni 2012

Legende:	
a) zu bewilligende Inhalte	b) orientierende Inhalte
Geltungsbereich	Strassen und Wege gemäss Kantonalem Erschliessungsplan
Zone "Naturnahes Aareufer Flumenthal"	Wald im Projektbereich
	Wald bestehend (gemäss AV-Daten)

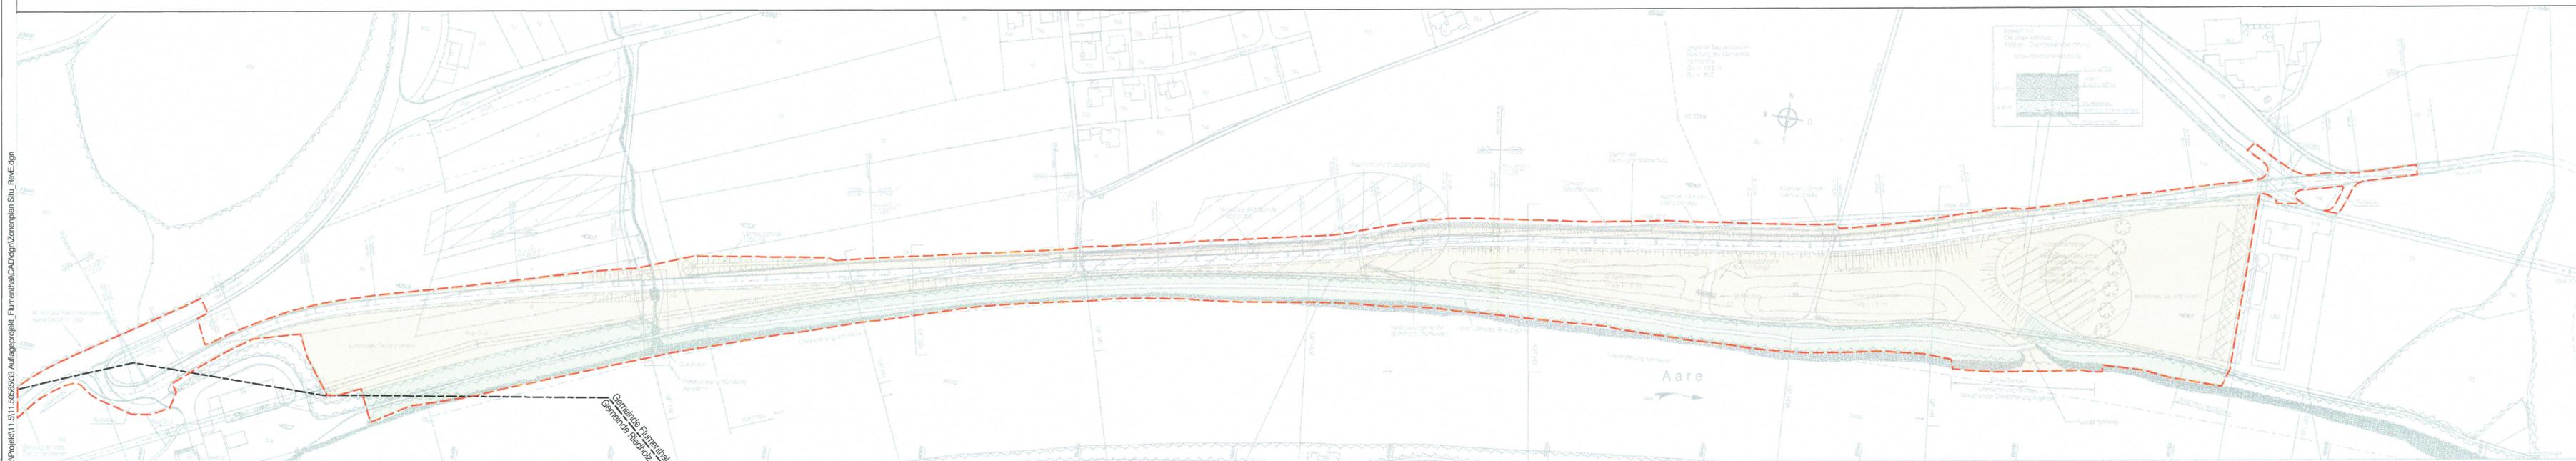

J:\Projekte\11.0111.05065033_Auflageprojekt_Flumenthal\CAD\dgn\Zonenplan_Situ_RevE.dgn
 boy

IUB Engineering		Format 30 x 105	
IUB Engineering AG Bühlstrasse 43 Postfach CH-3000 Bern 14 Tel. +41 31 357 11 11 www.iub-ag.ch		Konstr.	08.06.2008 Bre/Bil
Änd. f		Gez.	12.06.2008 Bre/Fr
Änd. e	05.06.2012 Fr	Vis.	05.06.2012 Bil
Änd. d	05.07.2011 Fr		
Änd. c	07.09.2010 Fr		
Änd. b	15.03.2010 Bre/TP		
Änd. a	20.02.2009 Bre/Fr		
Massstab 1 : 2'000		IUB Nr.	11.50565.33.010e

12.06.2012