


 **KANTON SOLOTHURN**
Gemeinde Flumenthal

Ausbau Waldaukurve

Situation 1 : 500

Baulinienplan

KANT. TIEFBAUAMT SOLOTHURN	Bearbeitet: V. B.	Datum: 27. 3. 68	Grösse: 45 / 105
	Gezeichnet: Ca		Plan Nr.: 6 / 7 / 115
Anderungen:			

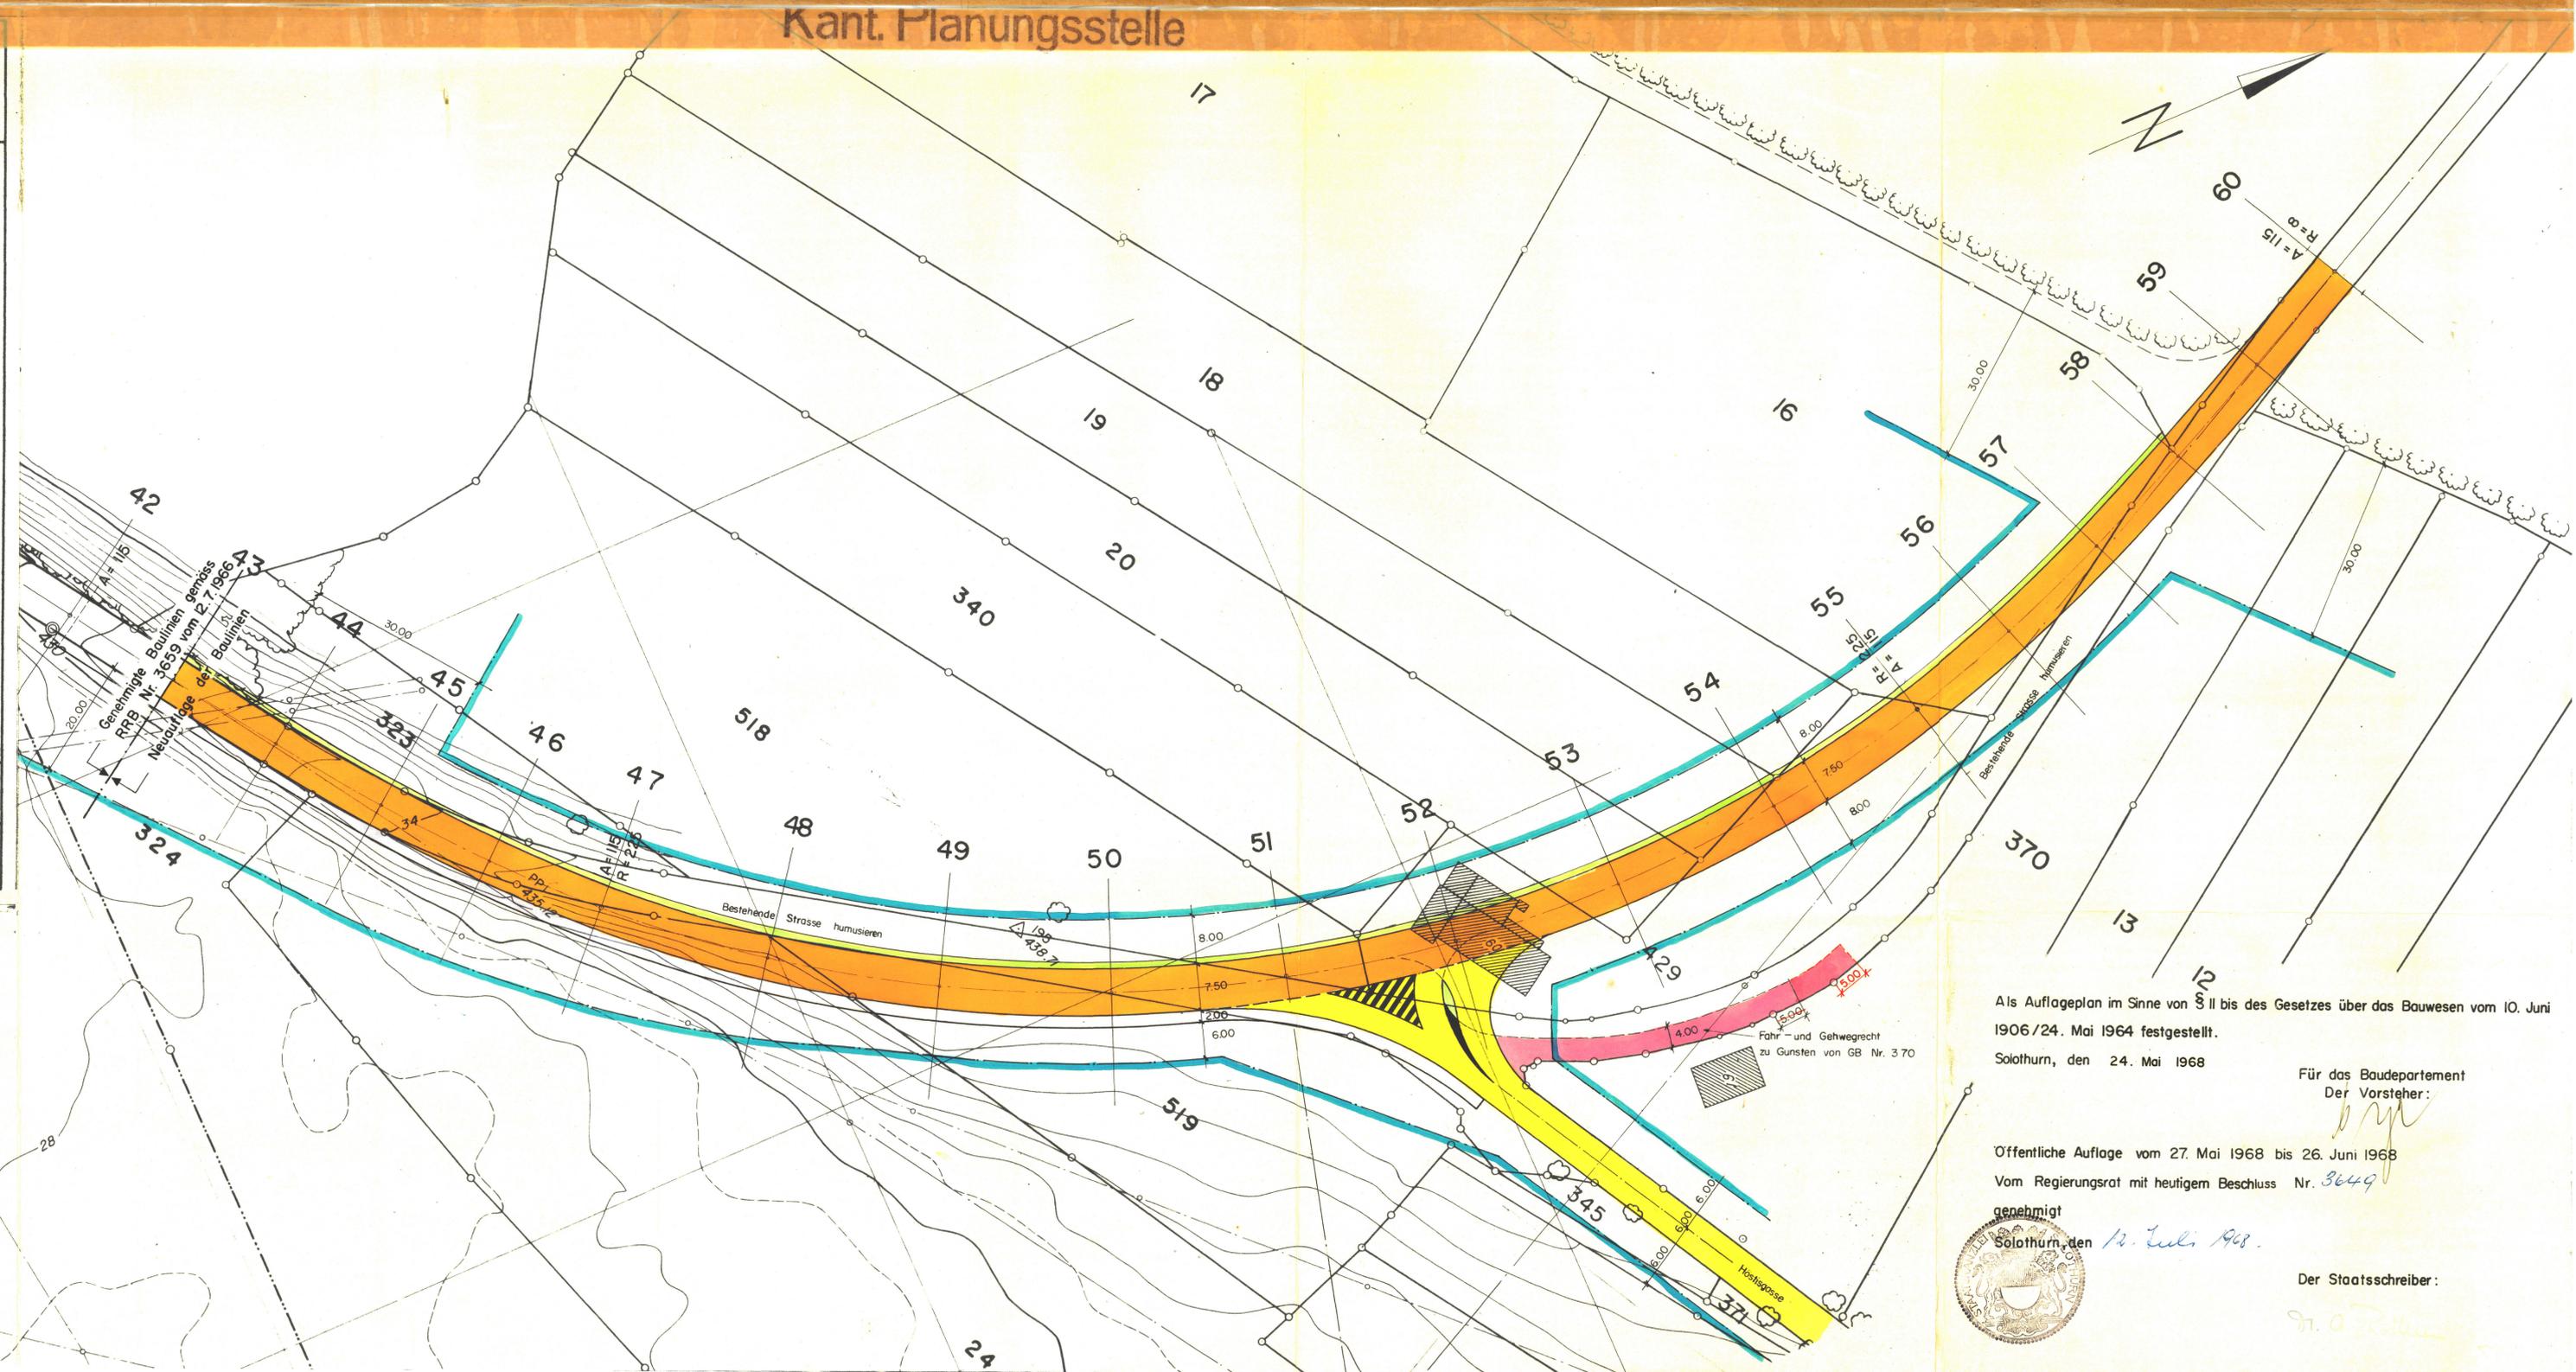

Als Auflageplan im Sinne von § II bis des Gesetzes über das Bauwesen vom 10. Juni 1906 / 24. Mai 1964 festgestellt.

Solothurn, den 24. Mai 1968
Für das Baudepartement
Der Vorsteher:

Öffentliche Auflage vom 27. Mai 1968 bis 26. Juni 1968
Vom Regierungsrat mit heutigem Beschluss Nr. 3649

genehmigt
Solothurn, den 12. Juli 1968.



Der Staatsschreiber:

G. O. Zellwiler