



Querprofil 1 1:50

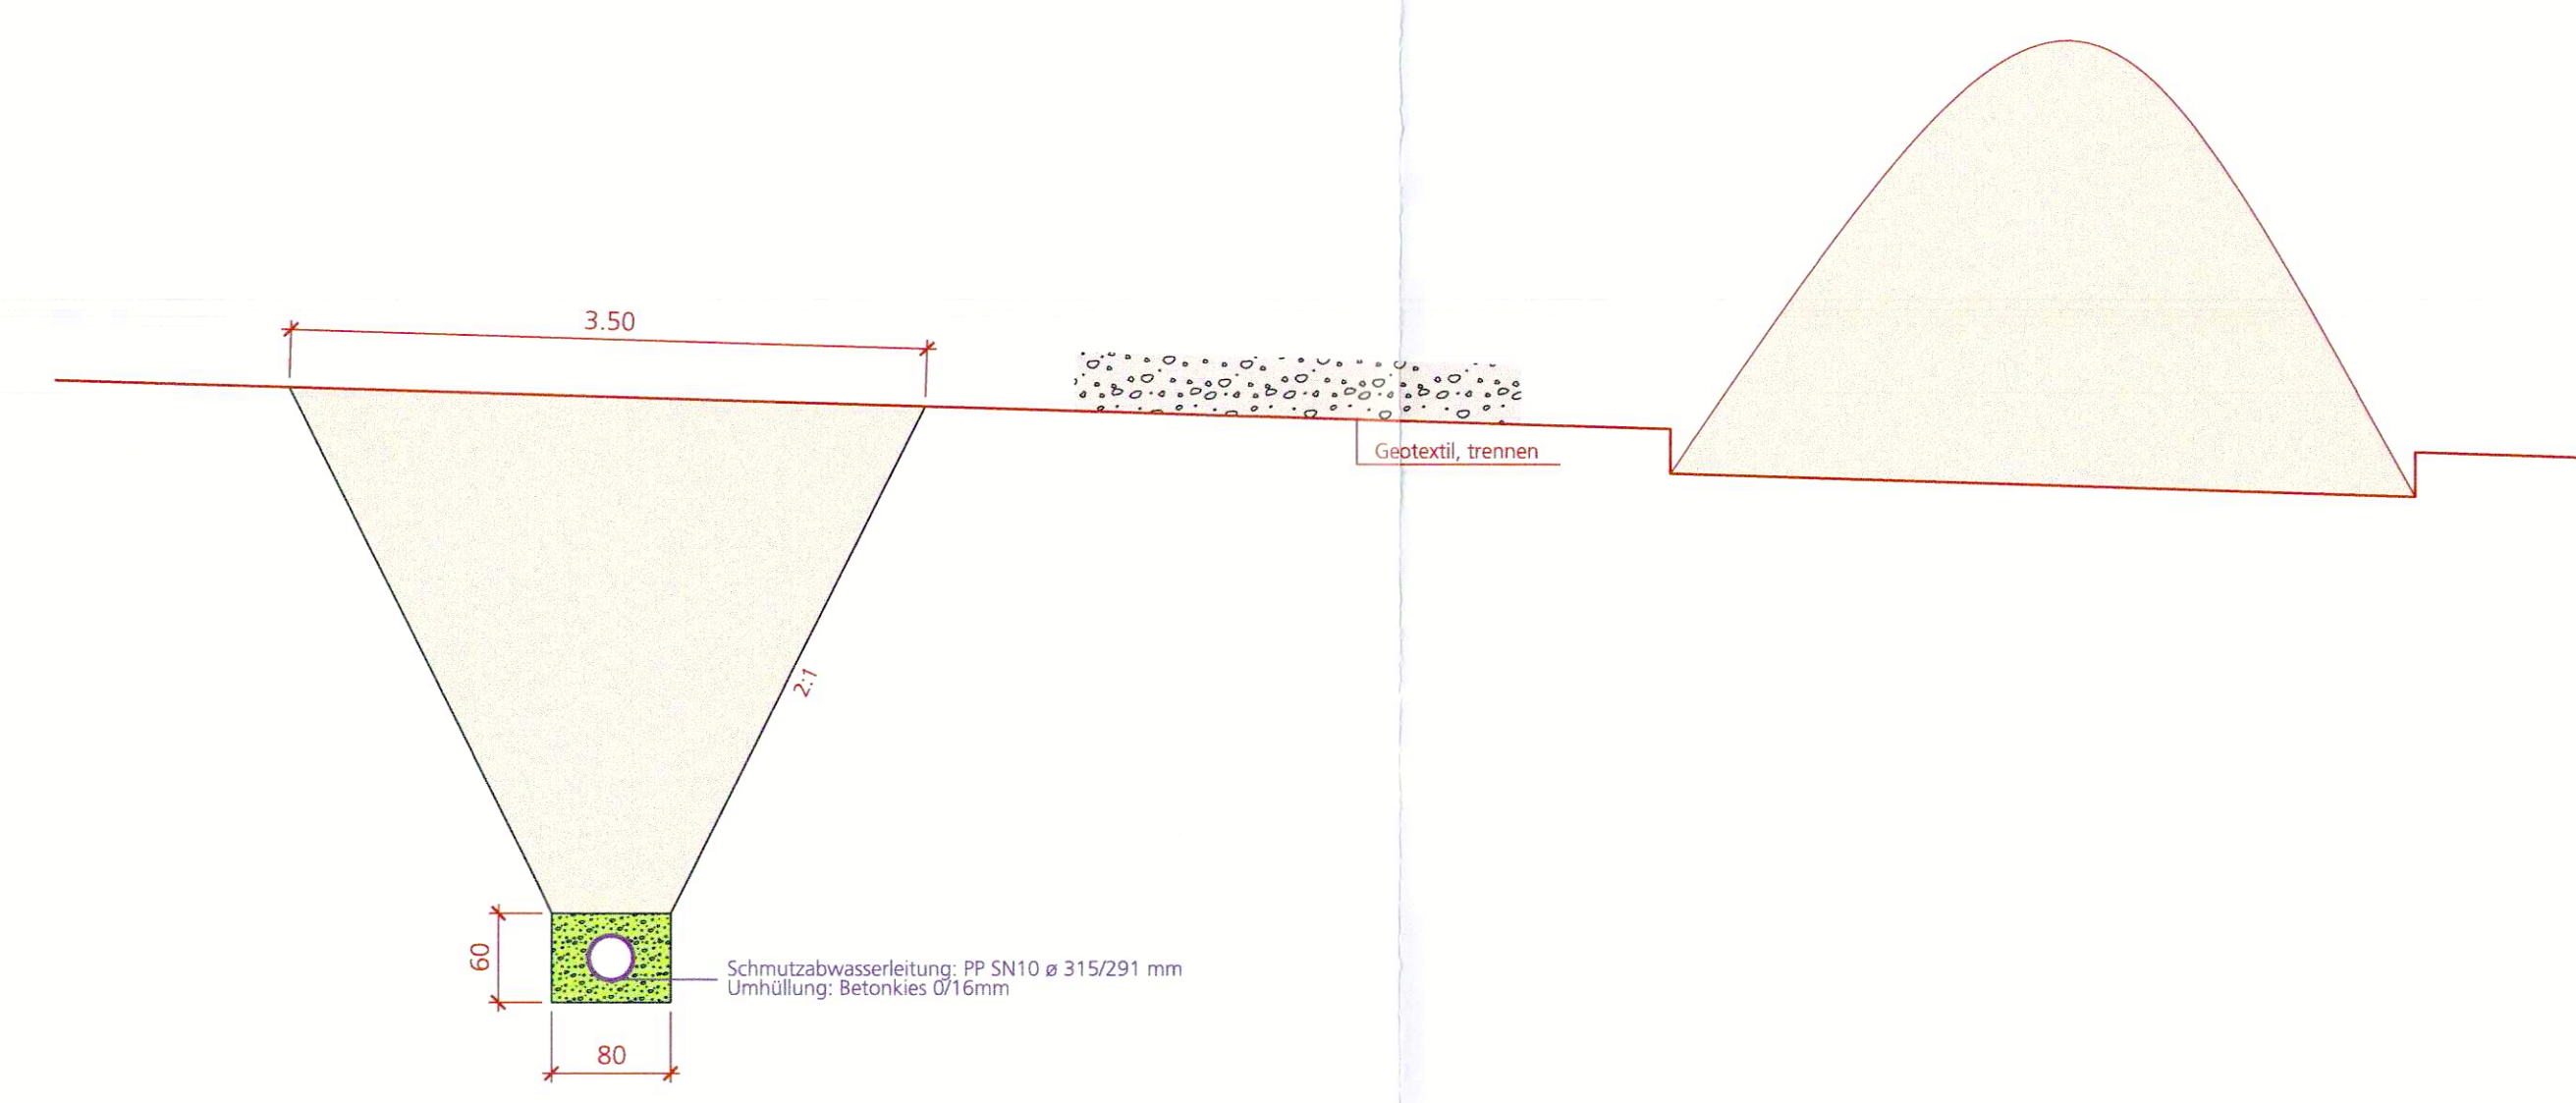

Querprofil 2 1:50

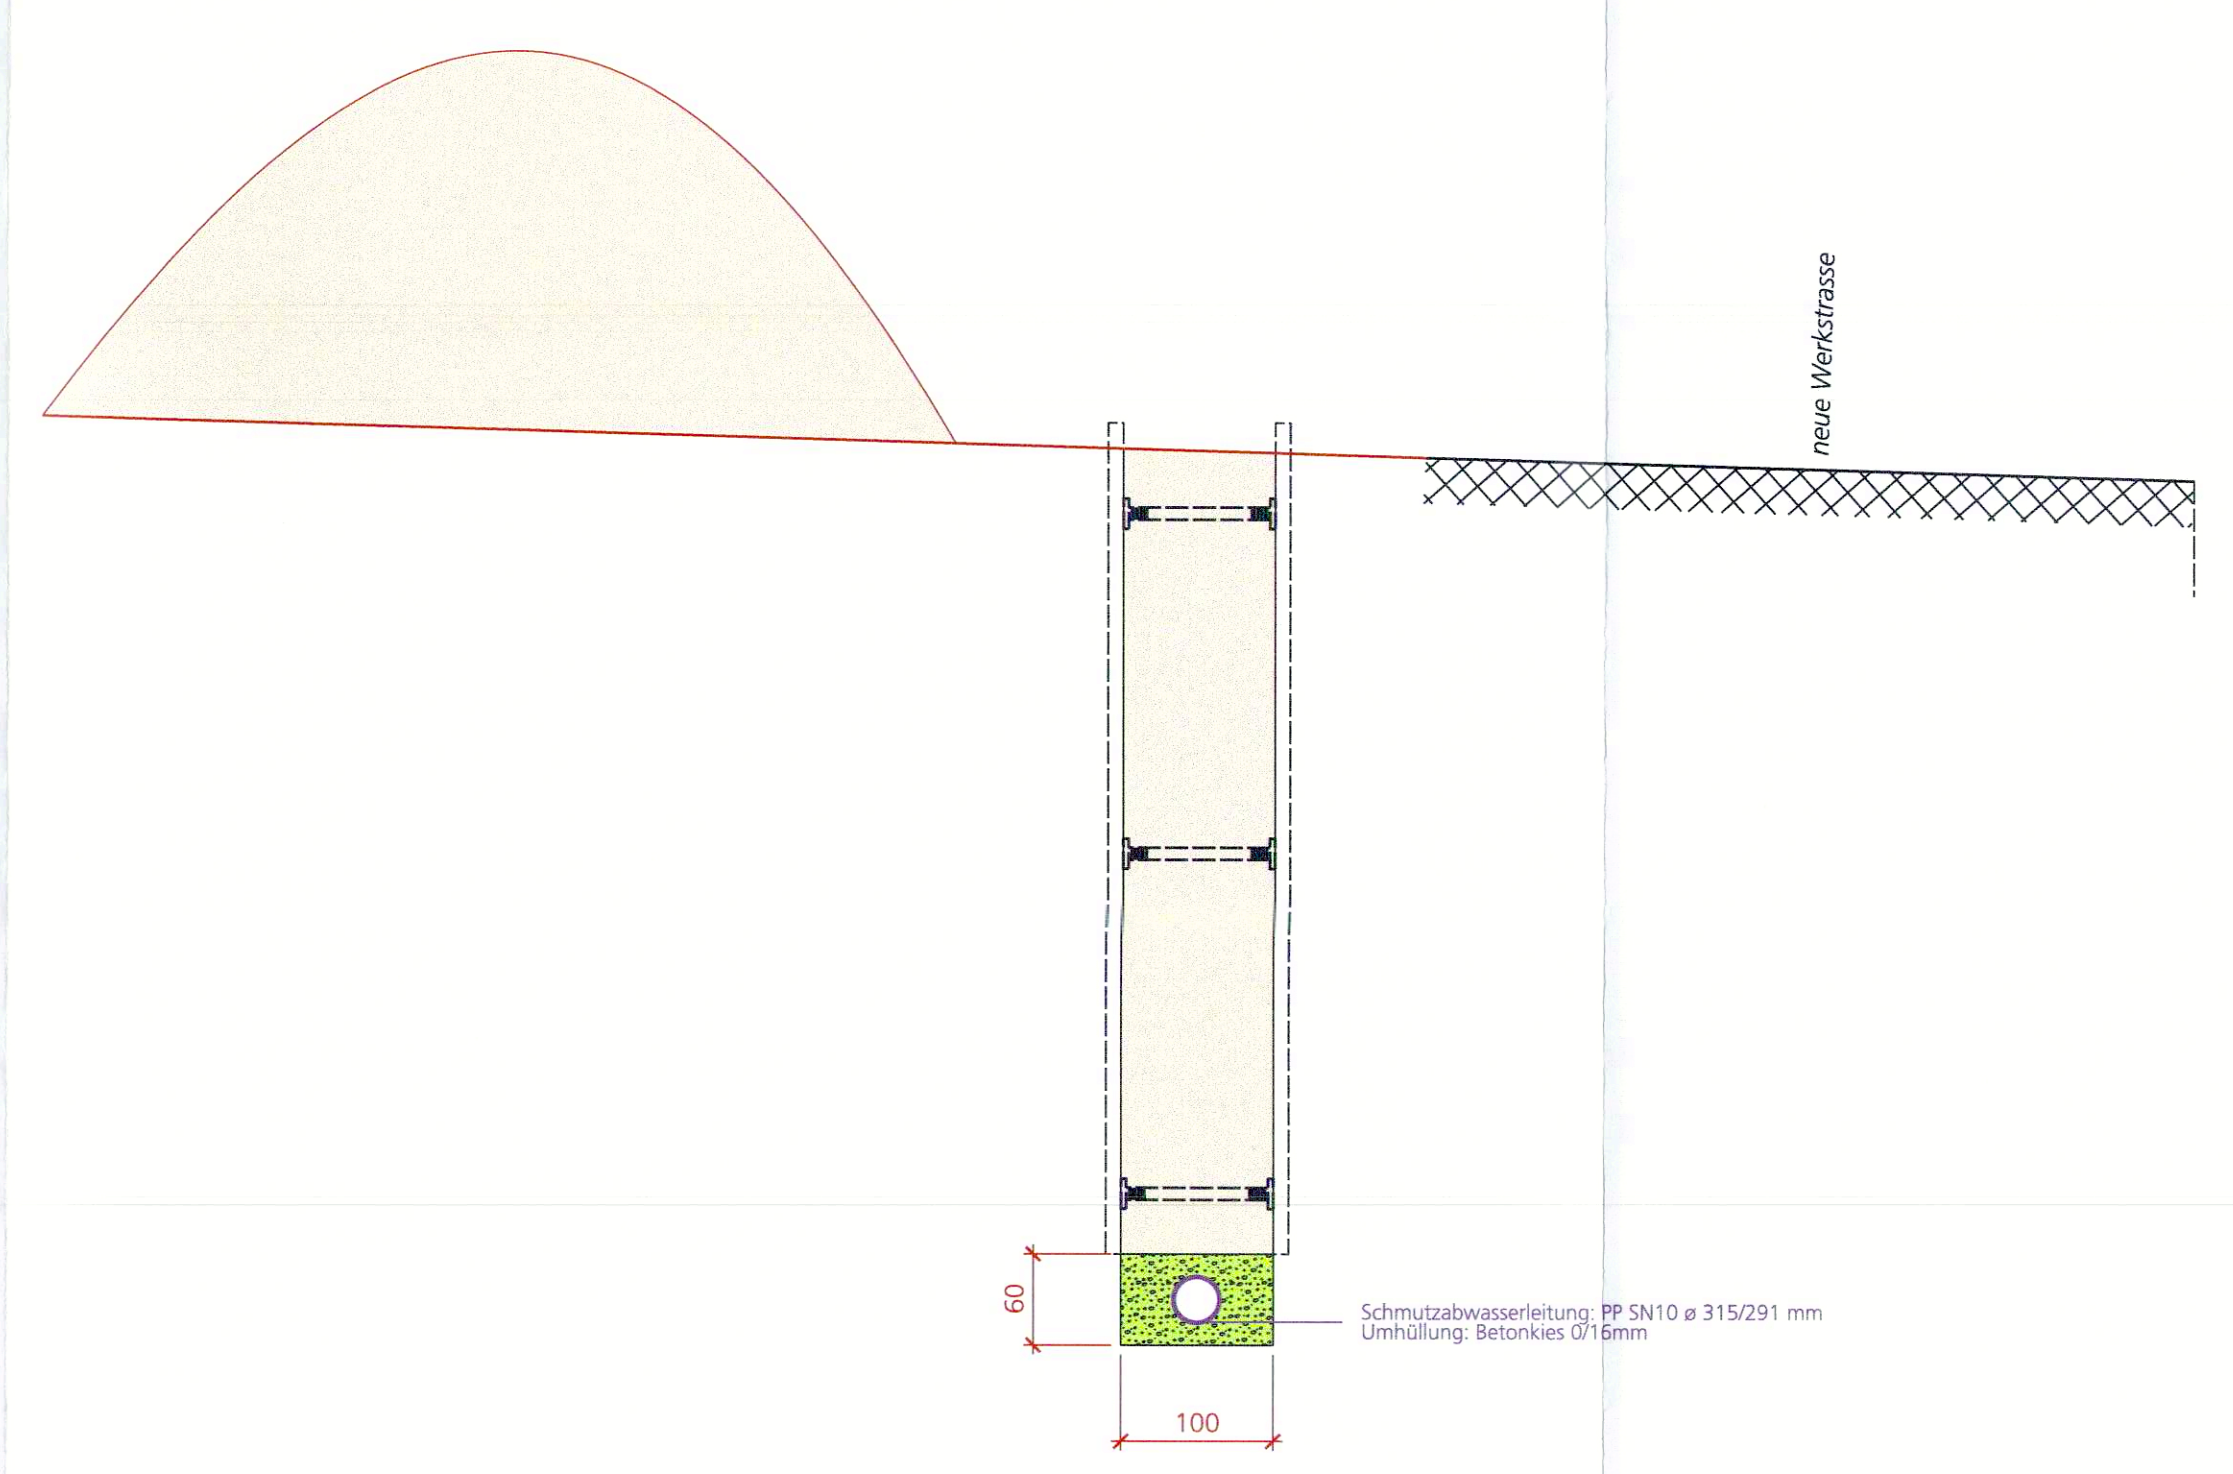

KANTON solothurn
Gemeinde Riedholz
Gemeinde Flumenthal

Kantonaler Erschliessungsplan Schmutzabwasserleitung Aufbereitungsplatz Attisholz - Kläranlage Flumenthal

Situation 1 : 500

Genehmigungsexemplar

Gemeinde Flumenthal:
Planaufgabe vom 07. Juni 2017 bis 06. Juli 2017
Die Gemeindegemeinschaft:
Gemeindegemeinschaft Flumenthal
Junstrasse 6
4534 Flumenthal

Dem kantonalen Erschliessungsplan kommt gleichzeitig die Bedeutung der Baubewilligung
gemäss §39, Abs. 4 des Planungs- und Baugesetzes zu

Index	Datum	Änderungen	gez.	gepr.	gen.	Biberist	korreliert	geprüft	genehmigt
						23.05.2017			
						gezeichnet: zwy			
						Grösse: 30 / 147			
						user: zwy			
						gedruckt: 15.12.2017 08:47:21			

AV LV95- Grundlage vom: 12. Dezember 2016
www.bsb-partner.ch
Biberist Tel. 032 671 22 22 Fax 032 671 22 00
Densingen Tel. 062 368 38 38 Fax 062 368 38 00
Grenchen Tel. 032 654 59 30 Fax 032 654 59 31
Liebfeld/Bern Tel. 031 978 00 78 Fax 031 978 00 79

Öffentliche Auflage vom 07. Juni 2017 bis 06. Juli 2017
Genehmigt vom Regierungsrat des Kantons Solothurn
gemäss RRB NR. 2017/2030 vom 5. Dezember 2017
publiziert im Amtsblatt Nr. 22 vom 2. Juni 2017

Publikation im Amtsblatt
Nr. 3 vom 12. Jan. 2018
Der Staatsschreiber:

Legende Genehmigungsinhalt

- bestehend
- projektiert
 - Schmutzabwasserleitung mit KS (WAS)
 - Geltungsbereich

Legende Orientierungsinhalt

- bereits bewilligte definitive Rodung (RRB 2013/1638 vom 10. Sept. 2013)
- Baupiste temporär
- Aushubdepot temporär
- Ober- und Unterbodendeponie temporär
- Installationsplatz temporär
- Geltungsbereich Deponie Attisholz
- Wald
- Hecken

