KANTON solothurn

Gemeinde Flumenthal

Kantonaler Erschliessungsplan

Schmutzabwasserleitung Aufbereitungsplatz Attisholz - Kläranlage Flumenthal

Situation 1 : 500

Genehmigungsexemplar

Planauflage vom 07. Juni 2017 bis 06. Juli 2017

Die Gemeindeschreiberin:

ABWASSERGENOSSENSCHAFT FLUMENTHAL
Gemeindeparlament
Juristenweg 8
4624 Flumenthal

Dem kantonalen Erschliessungsplan kommt gleichzeitig die Bedeutung der Baubewilligung gemäss §39, Abs. 4 des Planungs- und Baugesetzes zu

Index	Datum	Aenderungen	gez.	gepr.	gen.	Massst.: 23.05.2017	kontrolliert:	geprüft:	genehmigt:
						gezeichnet: mkj	Plan Nr.		
						Grösse: 30 / 189	7916 / 103		
						user: mkj			
						gedruckt: 24.05.2017 10:07:03			

AV LV95: Grundlage vom: 12. Dezember 2016 CAD-File: Ablaufschritt 02 Vigier/Flu 103.dwg

www.bsb-partner.ch

Bibertal Tel. 032 671 22 22 Fax 032 671 22 00
Oensingen Tel. 062 388 38 38 Fax 062 388 38 00
Grenchen Tel. 032 654 59 30 Fax 032 654 59 31
Kabelwichtern Tel. 031 978 00 78 Fax 031 978 00 79

BSB + Partner
Ingenieure und Planer

Öffentliche Auflage vom 07. Juni 2017 bis 06. Juli 2017
Genehmigt vom Regierungsrat des Kantons Solothurn
gemäss RRB NR. 2017/2030 vom 5. Dezember 2017
publiziert im Amtsblatt Nr. 22 vom 2. Juni 2017

Der Staatsschreiber:

Publikation im Amtsblatt
Nr. 2 vom 12. Juni 2017

Legende Genehmigungsinhalt

projektiert

Schmutzabwasserleitung mit KS (WAS)

Geltungsbereich

Legende Orientierungsinhalt

bestehend

Schmutzabwasserleitung mit KS (WAS)

Wald

Hecken
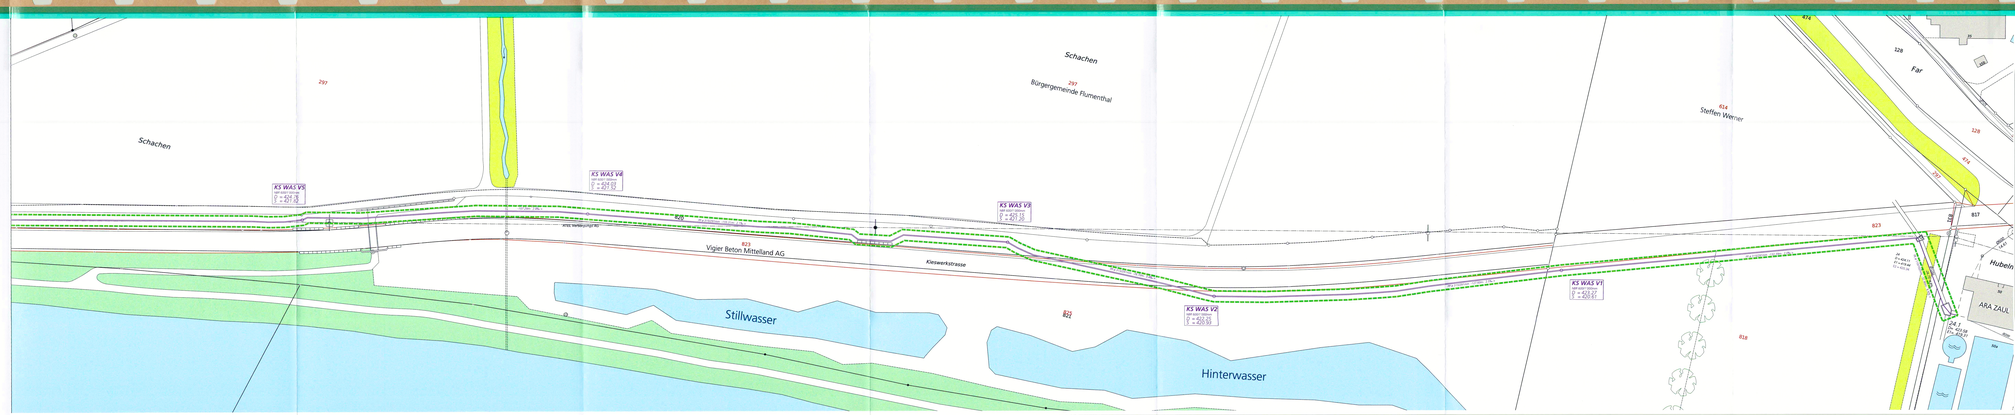
0 10 20 30 40 50m