


GEMEINDE FULENBACH

SITUATION M. 1 : 500.

12

12

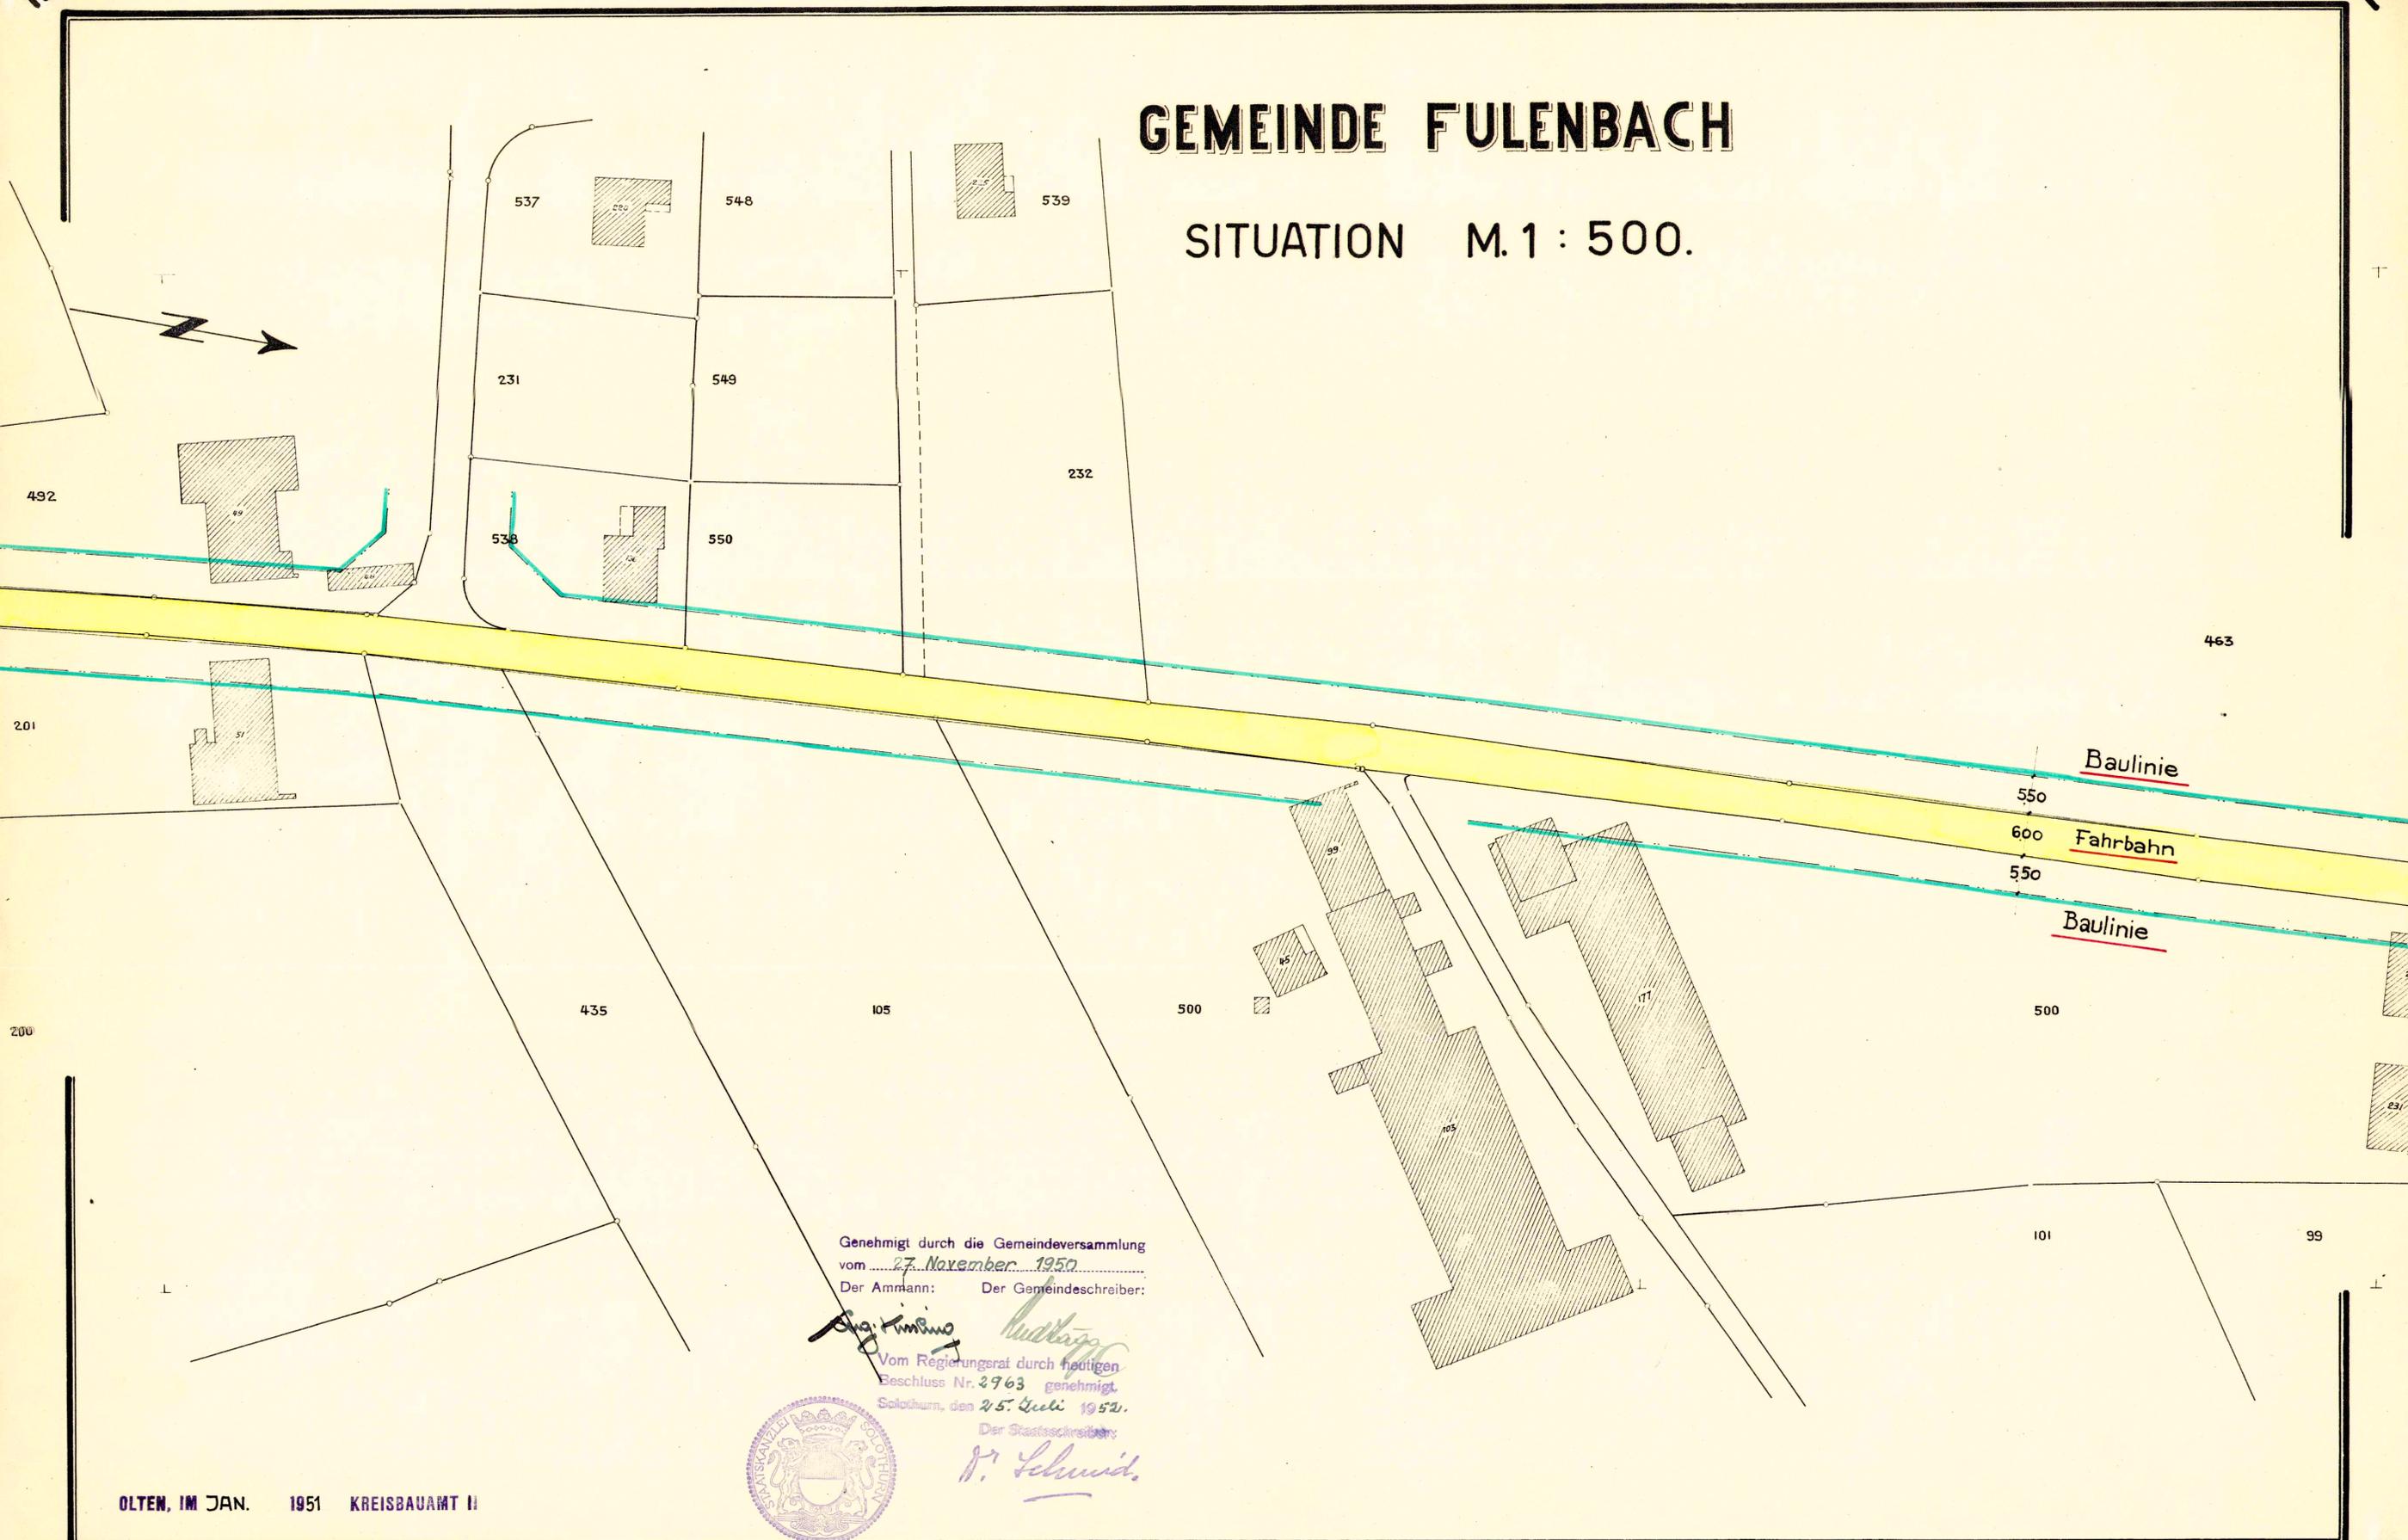

Genehmigt durch die Gemeindeversammlung
 vom 27. November 1950
 Der Ammann: Der Gemeindegeschreiber:

[Signature]
 Vom Regierungsrat durch heutigen
 Beschluss Nr. 2963 genehmigt.
 Solothurn, den 25. Juli 1952.



Der Stattdeschreiber:
[Signature]

12

12