

DORFTEIL WOSCHNAU

ERSCHLIESSUNGSPLAN

STRASSEN UND BAULINIEN

MIT STRASSENKLASSIFIZIERUNG

SITUATION 1 : 1000

1. AUFLAGE 19. AUGUST 1985 bis 18. SEPTEMBER 1985
2. AUFLAGE 17. MÄRZ 1986 bis 16. APRIL 1986

BESCHLOSSEN VOM GEMEINDERAT AM 01.01.1986

DER AMMANN: *[Signature]*
DER GEMEINDESCHREIBER: *[Signature]*

GENEHMIGT VOM REGIERUNGSRAT LAUF NR. 3246 AM 28. Okt. 1986

DER STAATSSCHREIBER: *[Signature]*



INGENIEURBÜRO HERMANN TANNER ROHRERSTRASSE 28 5000 AARAU

PLAN NR. 4667/1


PLANUNGSBÜRO TH. KÖHNE ARCHITEKT UND PLANER BSP BASLERSTR. 36 THEO. SENN ARCHITEKT UND PLANER ETH/SIA 4600 OLTEN

DATUM 80/126

Sch. 119

LEGENDE

- Hauptstrassen
- Sammelstrasse
- Erschliessungsstrassen
- Gehwege / Trottoir
- Rad + Fusswege
- Bushaltestelle
- Grenze der Plangenehmigung
- Baulinie
- Vorbaulinie
- Sichtzone
- Bach
- Wald
- Feldgehölz
- Hecken
- Begrenzung Siedlungsgebiet
- Unterschreitung des gesetzlichen Waldabstandes ist nur möglich mit entsprechender Ausnahmebewilligung des Forstdepartementes des Kantons Solothurn nach § 9 des Kantonalen Forstgesetzes.
- Ein- und Ausfahrverbot

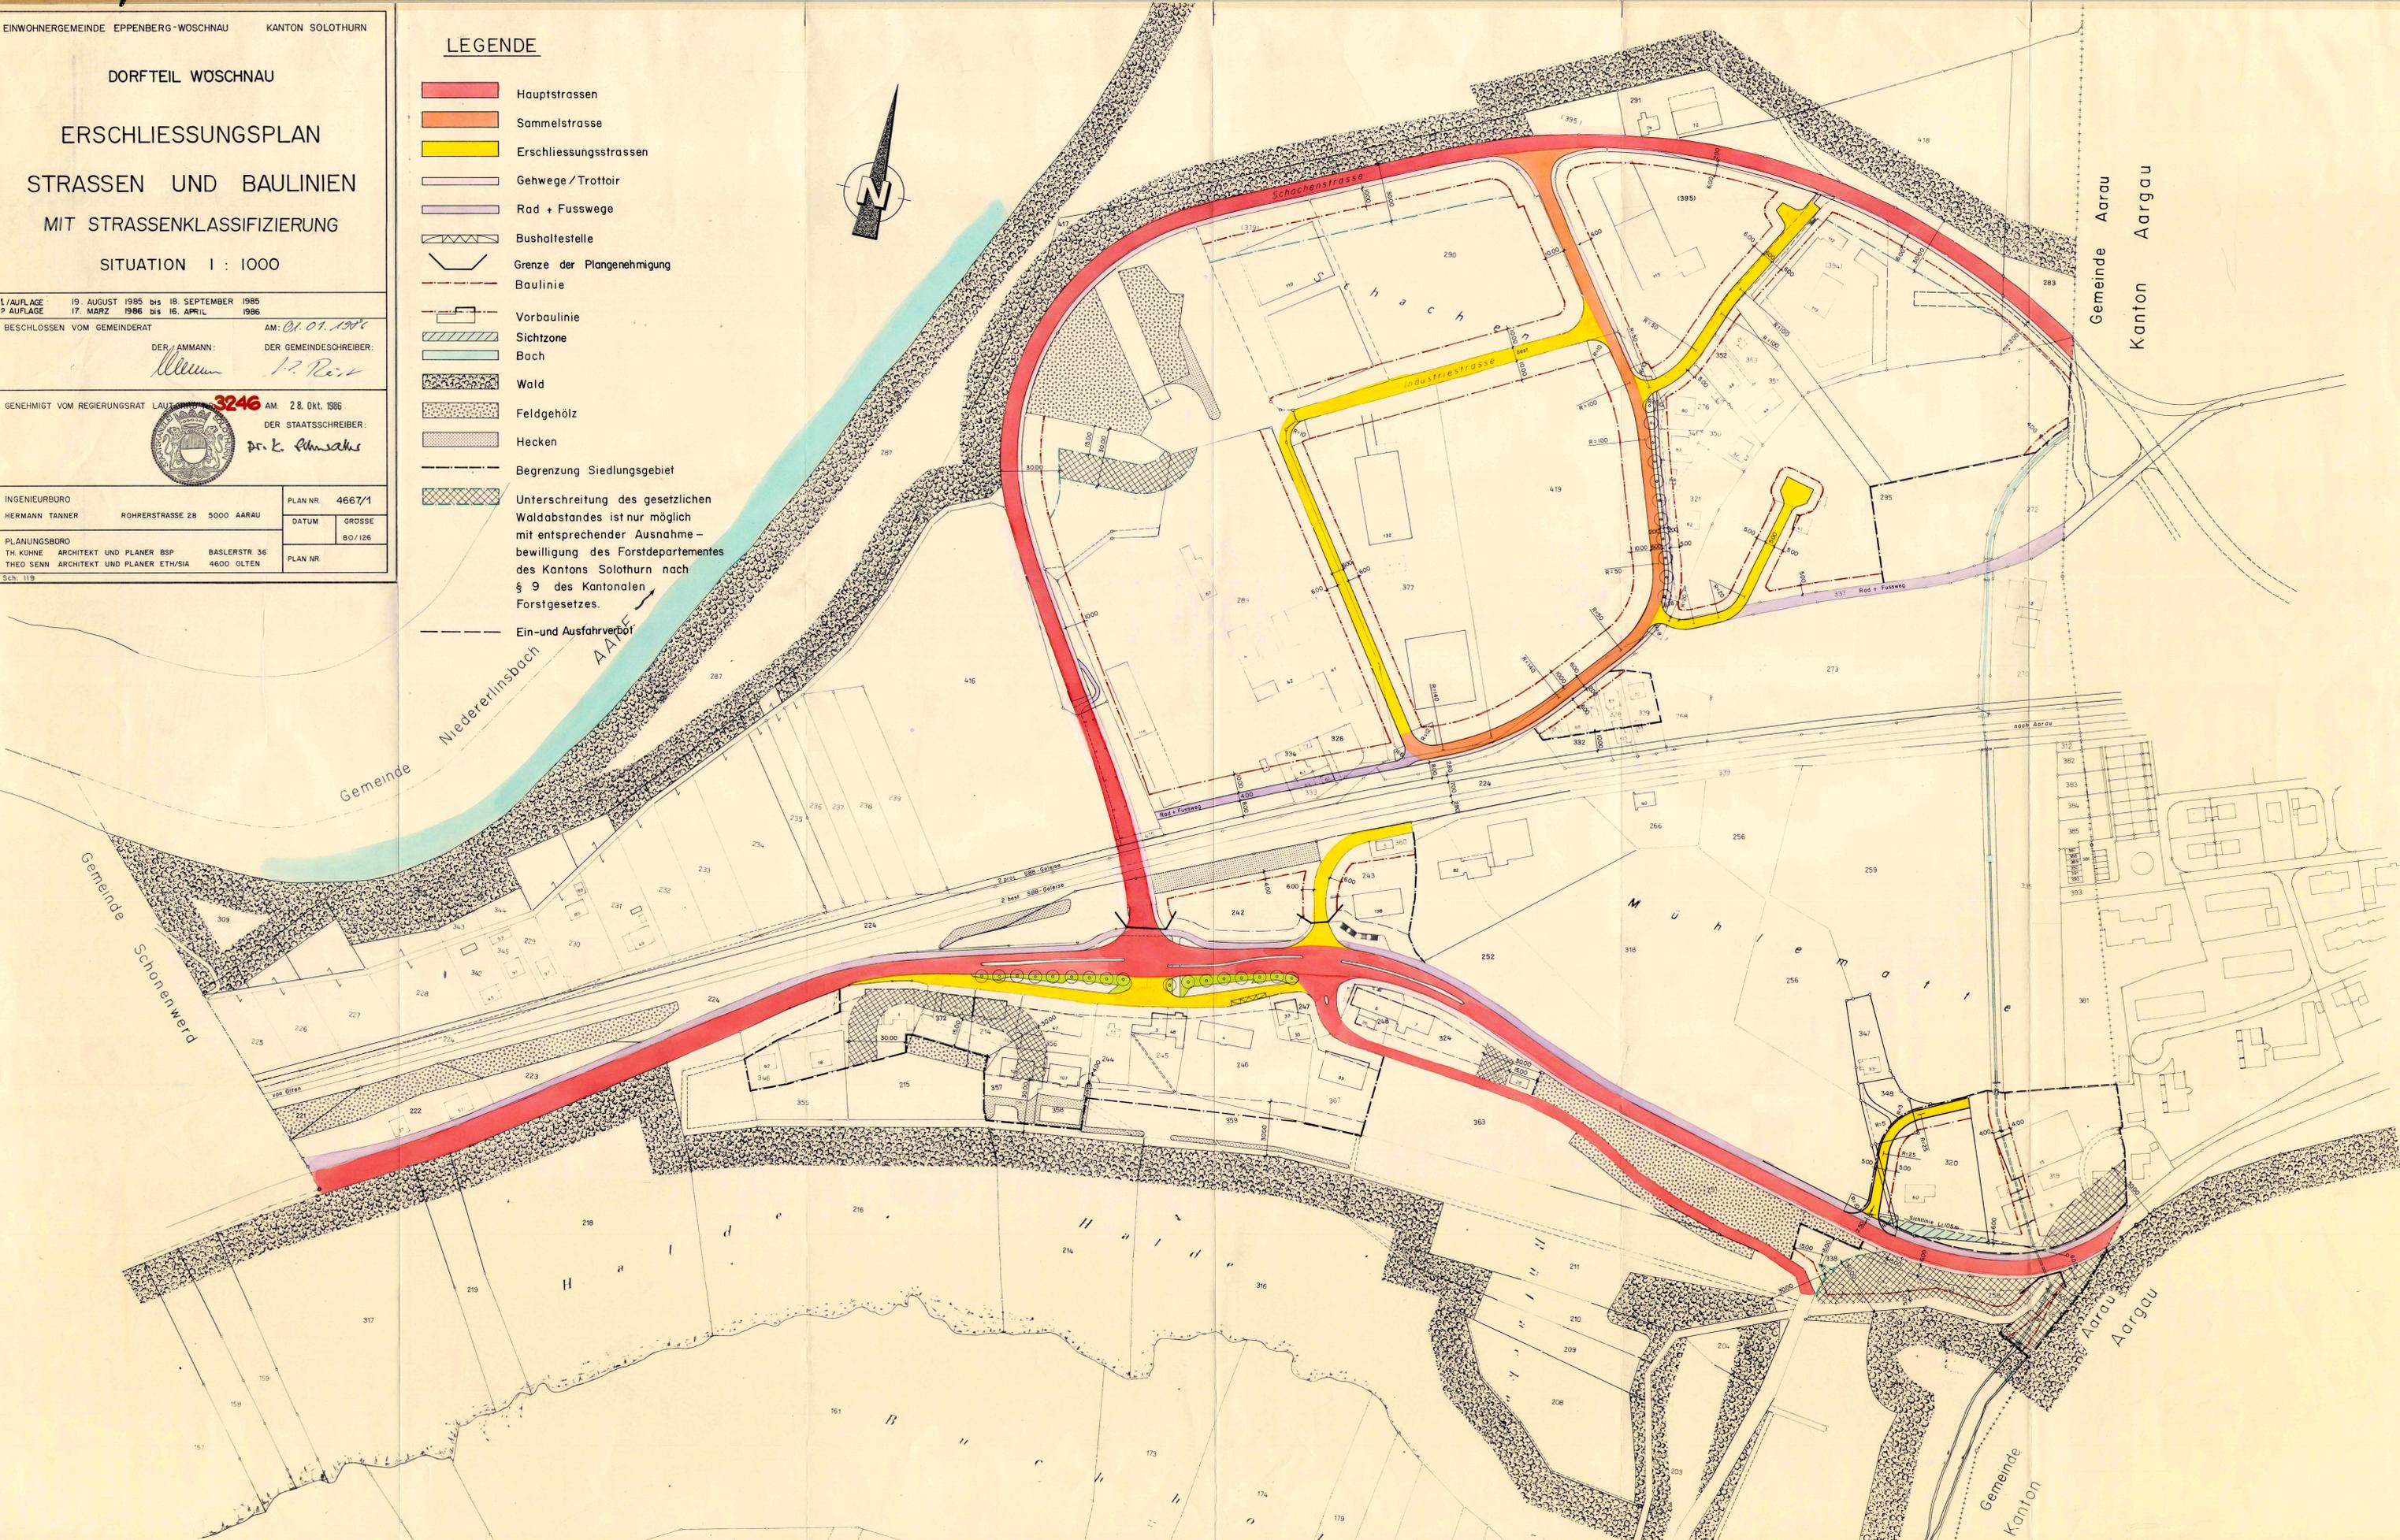

Gemeinde Niedererlinsbach AARE

Gemeinde Schönenwerd

Gemeinde Aarau
Kanton Aargau

Gemeinde Aarau
Kanton Aargau