



86/21

Kant. Planungsstelle

GEMEINDE FULENBACH

Ueberbauung Stadtacker

Situationsplan
1:500

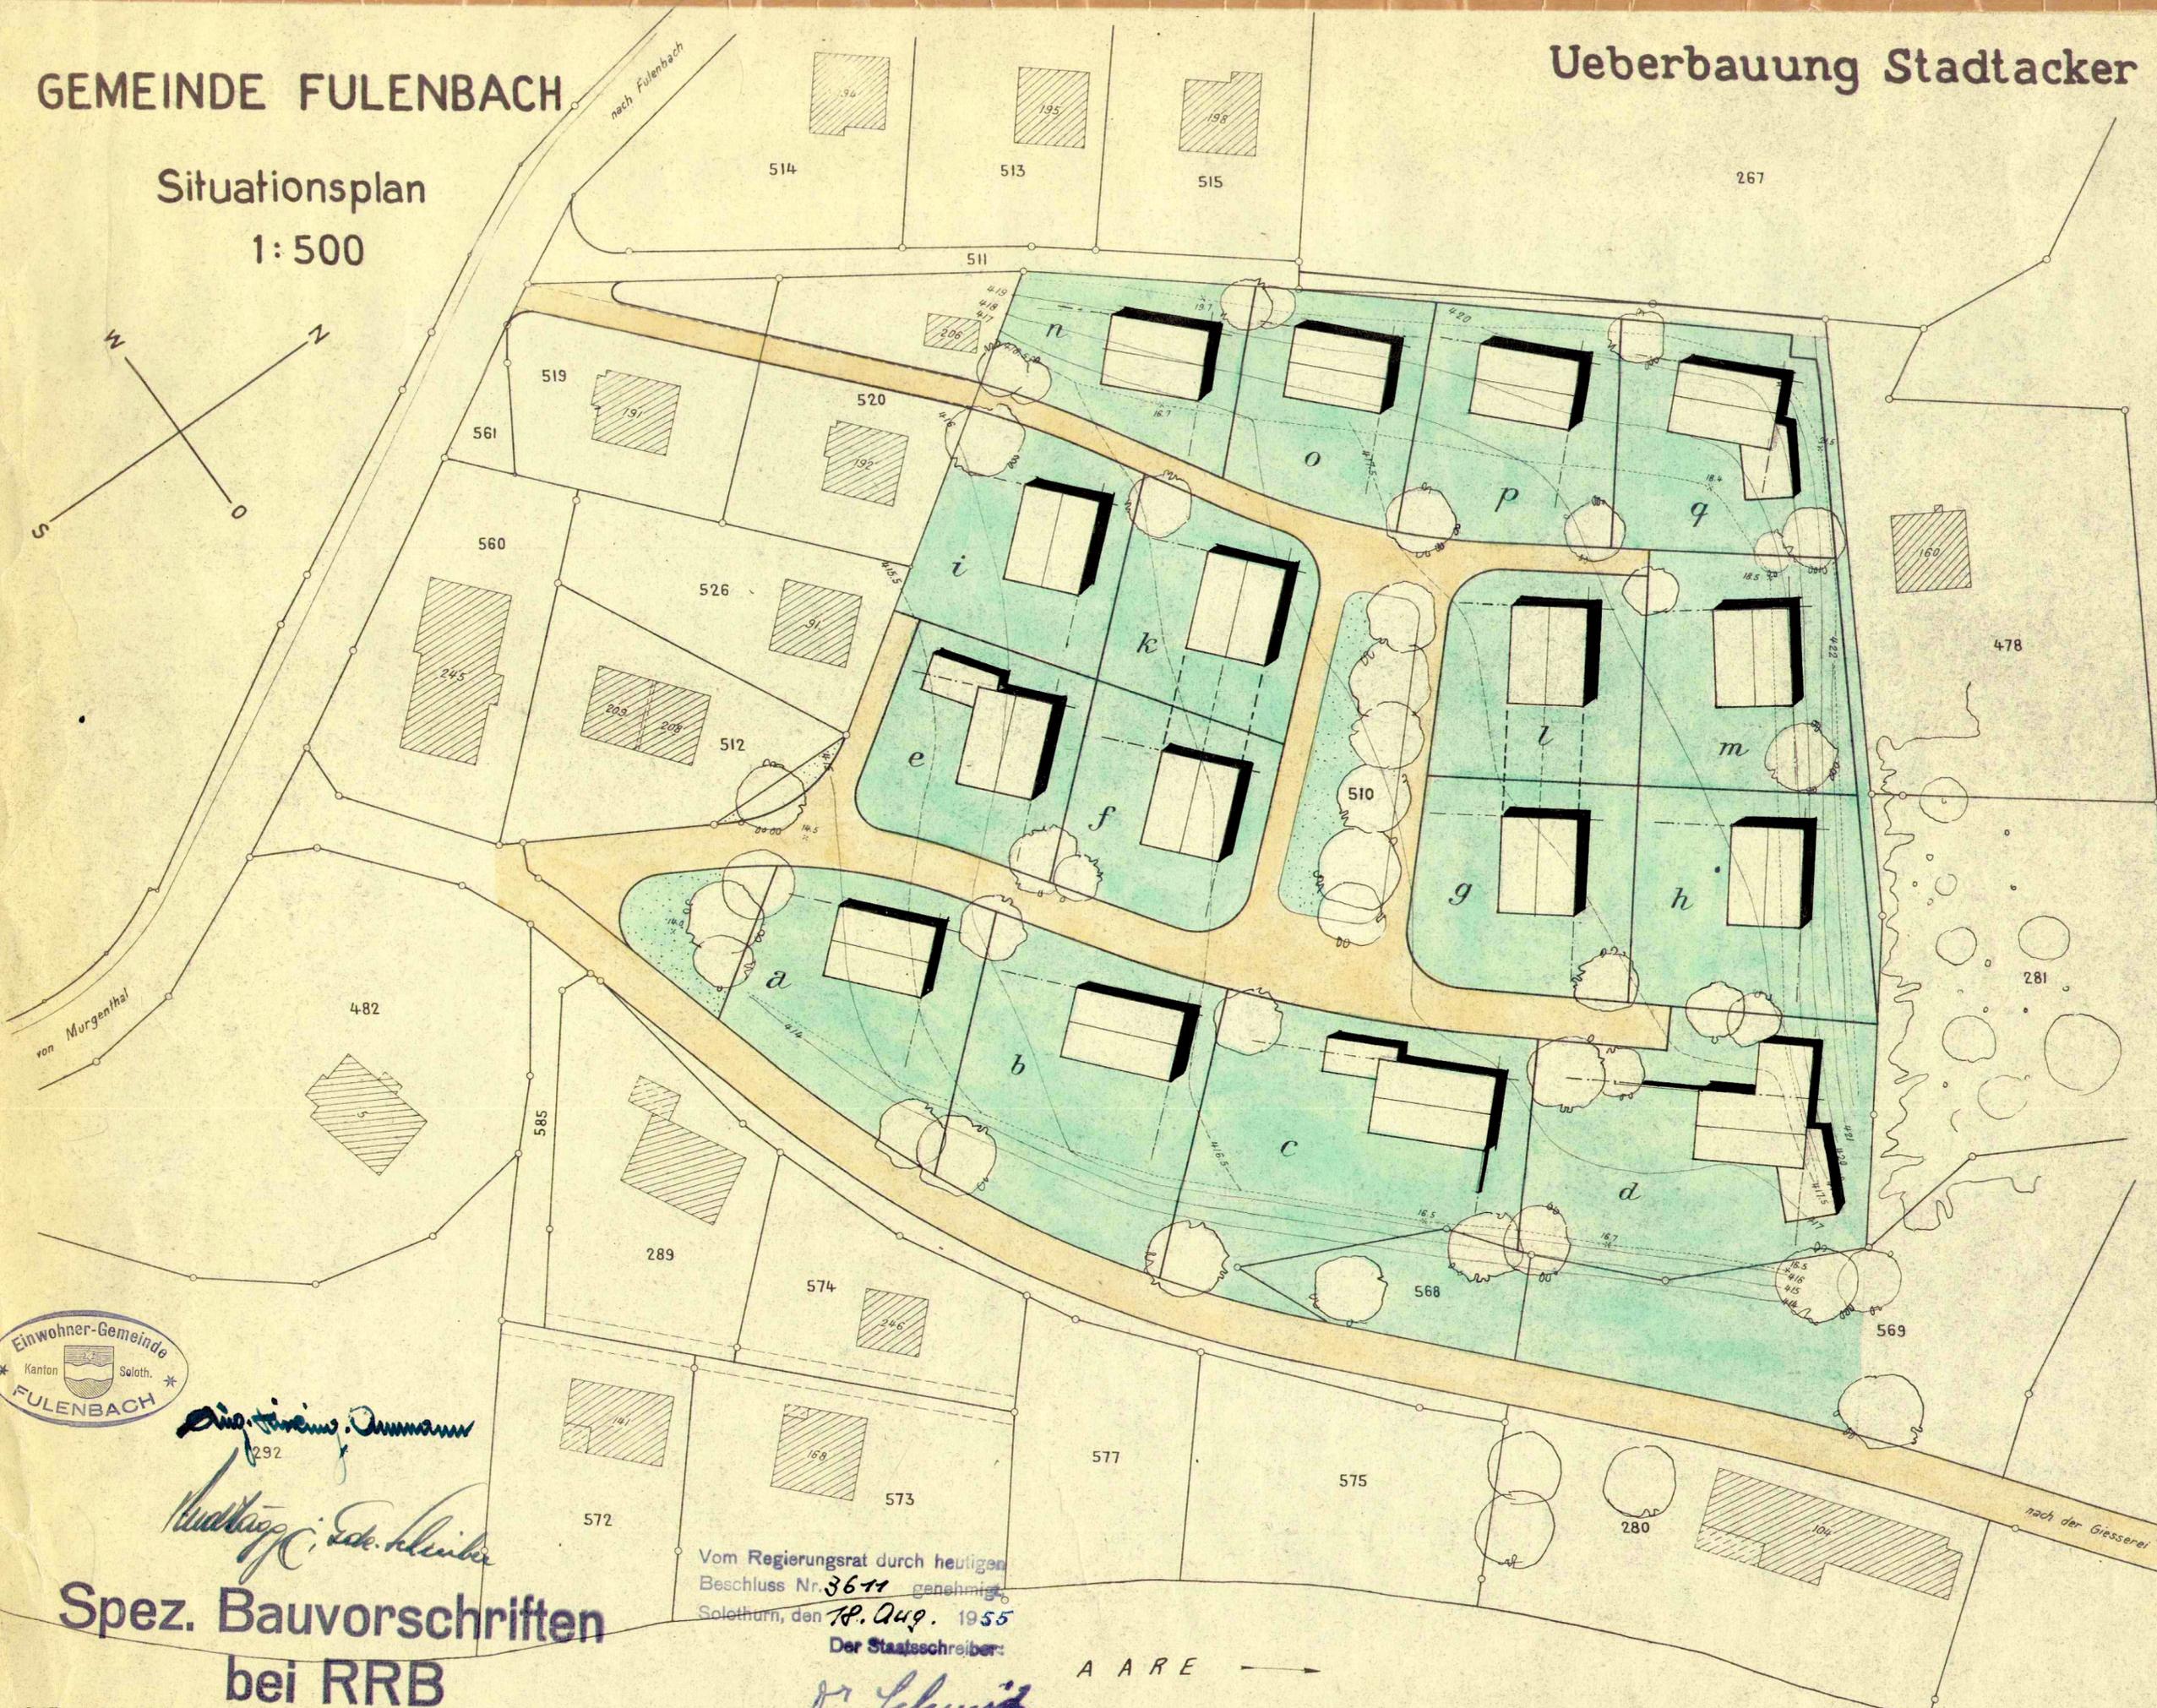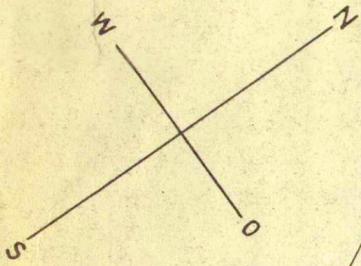

Augustinus Jermann
292

Kurtzegg, Edw. Klinker

**Spez. Bauvorschriften
bei RRB**

Vom Regierungsrat durch heutigen
Beschluss Nr. 3671 genehmigt.
Solothurn, den 18. Aug. 1955

Der Staatschreiber:

H. Schmid

A A R E →