


- LEGENDE :**
- GELTUNGSBEREICH
  - BAULINIE
  - HAUSBAULINIE
  - VERMESSUNGSACHSE
  - GELB OFFENTLICHE FAHRSTRASSE
  - ORANG OFFENTLICHER FUSSWEG
  - BRAUN PRIVATE FAHRSTRASSE
  - GRAU PRIVATE FUSSWEGE
  - GRÜN GRÜNFLÄCHEN
  - ROTT GEBÄUDE
  - AUTOEINSTELLHALLEN
  - BEST. BACH
  - K KEHRICHT-CONTAINER ABSTELLPLATZ
  - HÜGELAUFSCOTTUNGEN

**GEMEINDE 4854 FULENBACH**  
**SPEZ. TEILBEBAUUNGSPLAN**  
 GB FULENBACH NR. 334 + 682

OFFENTLICHE PLANAUFLAGE :  
 VOM 29. März 1975 BIS 27. April 1975  
 GENEHMIGT VOM EINWOHNERGEMEINDERAT  
 FULENBACH, 5. Juni 1975  
 DER AMMANN *[Signature]* DER GEMEINDESCHREIBER *[Signature]*

GENEHMIGT VOM REGIERUNGSRAT DES KT. SOLOTHURN  
 SOLOTHURN, den 3. 6. 75 TRB Nr. 5460  
 DER STAATSSCHREIBER *[Signature]*

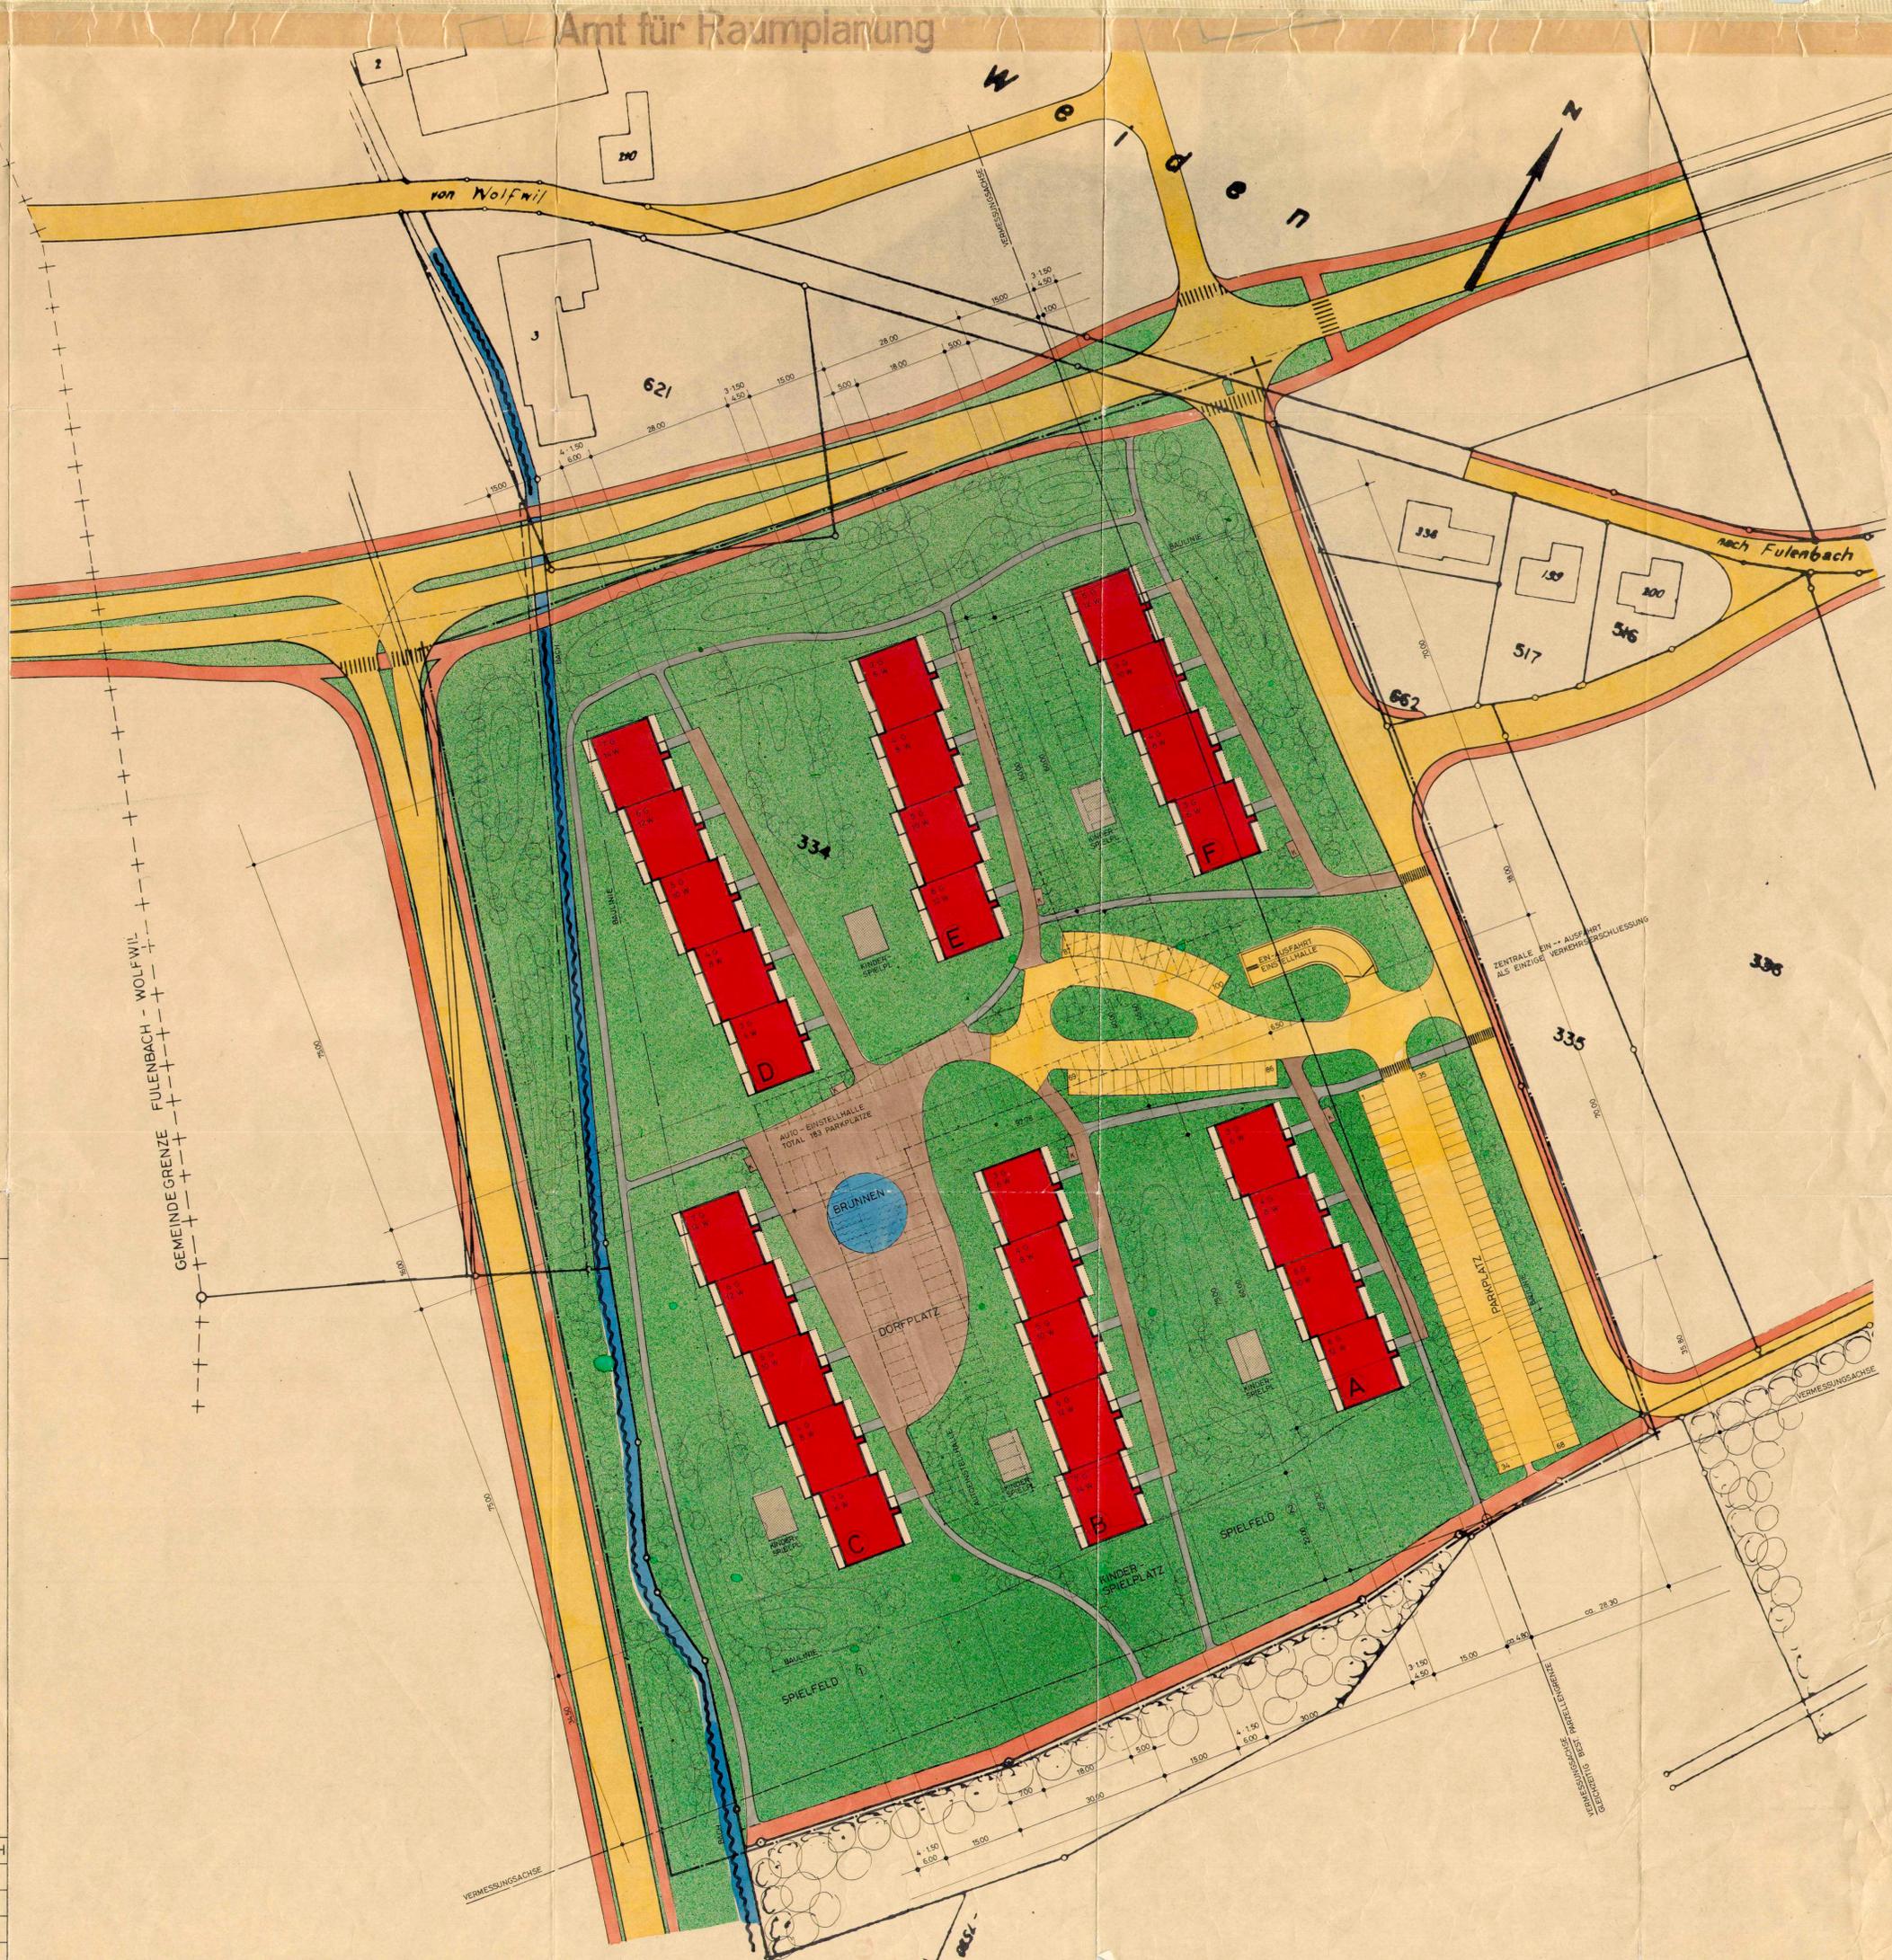

107-21	ÜBERBAUUNG BAD - FULENBACH	4854 FULENBACH
	PROJEKTPLAN	MST. 1:500
	SITUATION	GESAMTÜBERBAUUNG
	BERGER + LECLERC ARCHITECTURBÜRO STATIONSTRASSE 11 4600 OLTEN TEL. 062 32 55 68	