


BAUVORSCHRIFTEN

1. GESTALTUNGSPLAN VERBINDLICH INNERHALB DES GELTUNGSBEREICHES DER PARZ. NR. 774
2. ES GELTEN DIE BESTIMMUNGEN DER INDUSTRIEZONE.
3. BEI DEN IM GELTUNGSBEREICH PROJEKTIERTEN WOHNUNGEN / STUDIOS HANDELT ES SICH UM FREMDARBEITER-UNTERKÜNFEN.

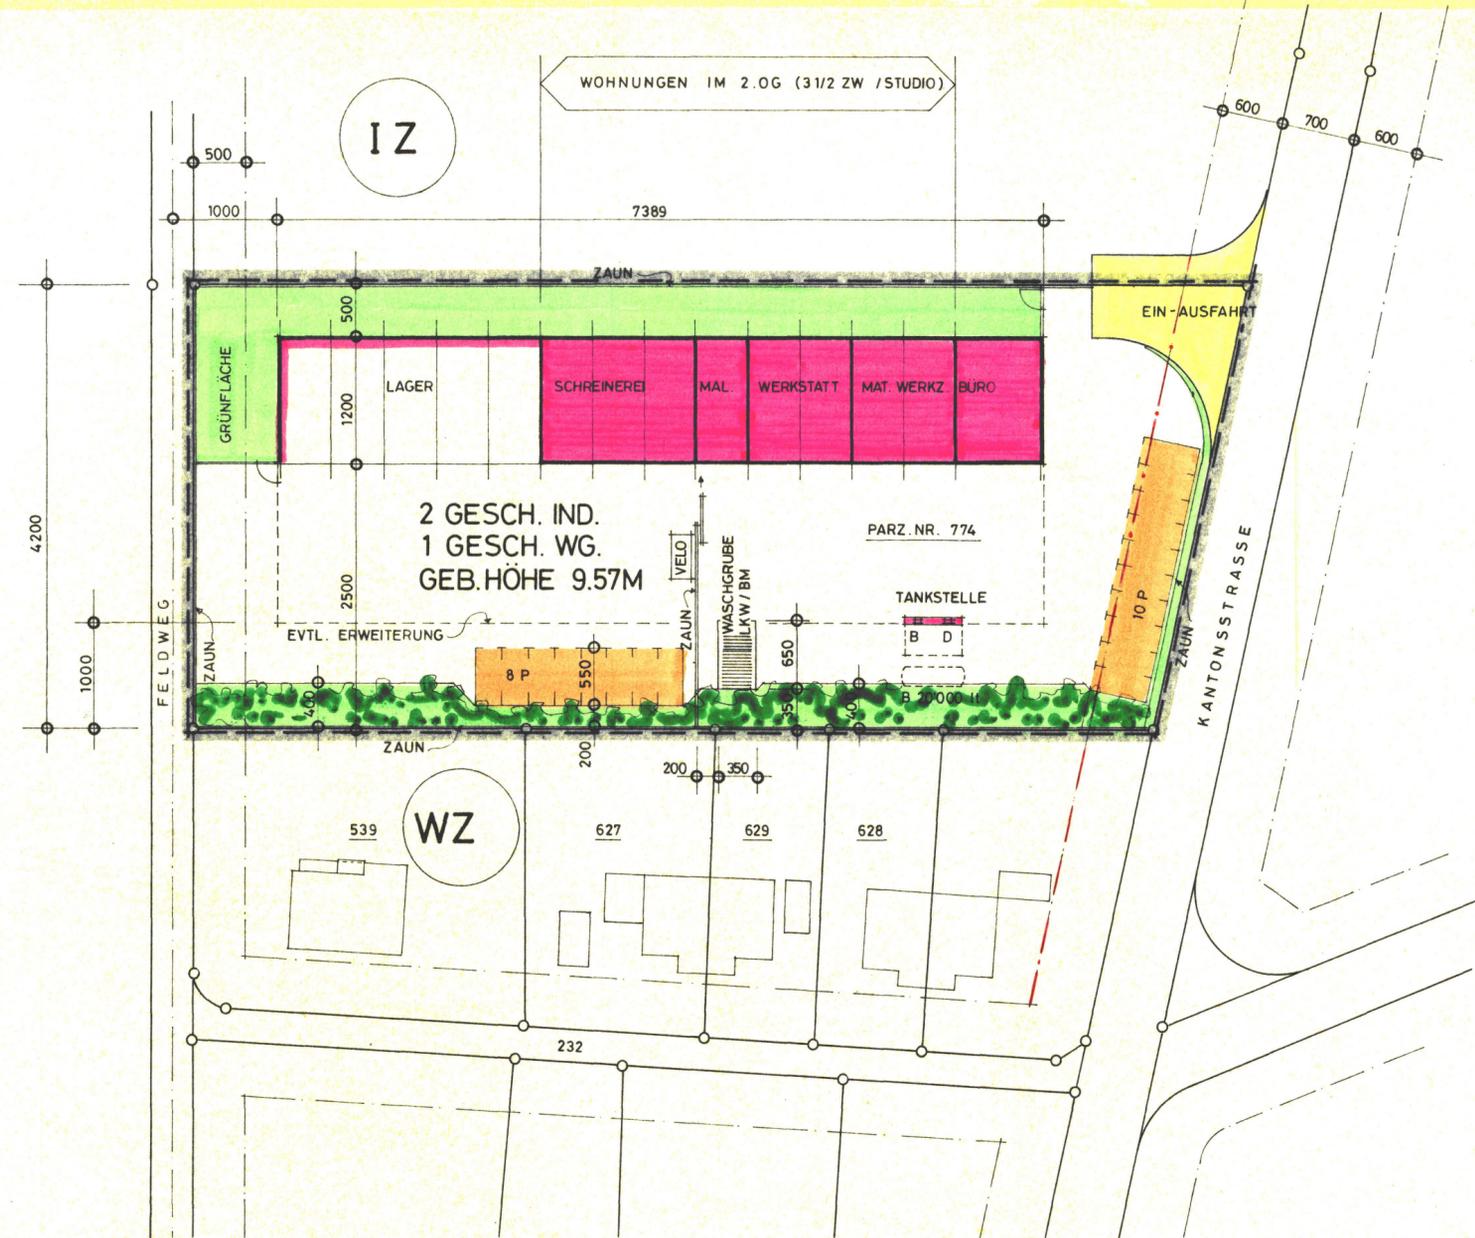

LWZ

IZ

WZ

LEGENDE :

- GELTUNGSBEREICH
- EIN - AUSFAHRT
- PARKPLÄTZE
- GRÜNFLÄCHEN
- BAULINIEN
- PROJ. GEBÄUDE
- DICHT BEPFLANZTE GRÜNFLÄCHEN

GEMEINDE 4854 FULENBACH

GESTALTUNGSPLAN NR. 1

GB FULENBACH NR. 774

ÖFFENTLICHE PLANAUFLAGE :

VOM : 11. MAI 1984 BIS : 9. JUNI 1984

GENEHMIGT VOM EINWOHNERGEMEINDERAT FULENBACH

FULENBACH, DEN 2. MAI 1984

DER AMMANN

DER GEMEINDESCHREIBER

St. P. Ruppel
Stathalter



St. P. Ruppel

GENEHMIGT VOM REGIERUNGSRAT DES KT. SOLOTHURNS

SOLOTHURN, DEN **RRB NR. 3006** 30. Okt. 1984

DER STAATSSCHREIBER

Dr. Max Gygis



PLAN NR. 329 / 19	BAUHERR WERKHOFNEUBAU FA. BERGER + LECLERC AG IN FULENBACH	DATUM 25. 4. 84	PLAN GR. 70/30												
SITUATION	MSTB. 1 : 500	GEZ. <i>fm</i>	KONTR.												
BERGER + LECLERC		GESTALTUNGSPLAN													
BERGER + LECLERC ARCHITEKTURBÜRO POSTFACH 4601 OLTEN 062 - 32-45-22		<table border="1"> <tr> <td>AENDERUNGEN</td> <td>D</td> <td>H</td> </tr> <tr> <td>A 17. 10. 84 Pn</td> <td>E</td> <td>I</td> </tr> <tr> <td>B</td> <td>F</td> <td>J</td> </tr> <tr> <td>C</td> <td>G</td> <td>K</td> </tr> </table>		AENDERUNGEN	D	H	A 17. 10. 84 Pn	E	I	B	F	J	C	G	K
AENDERUNGEN	D	H													
A 17. 10. 84 Pn	E	I													
B	F	J													
C	G	K													