

PLAN NR  
**32**

# GEMEINDE FULENBACH STRASSEN - UND BAULINIENPLAN

Planaufgabe vom 3. September bis 2. Oktober 1984  
Vom Gemeinderat beschlossen am 23. August 1984  
Der Gemeindeammann: *[Signature]* Der Gemeindegemeinderat:  
Vom Regierungsrat genehmigt am 11. Februar 1986  
mit RRB Nr. 470






*Dr. K. Fuchs*

INGENIEURBÜRO  
O. HILDEBRAND AG  
Baslerstrasse 30  
4600 Olten  
Tel.: 062 32 81 32

ERSTELLT  
Feb./Nov. 1984

PLAN GROSSE 93 64  
PROJEKT NR. 1140 P  
ARCHIV NR. 25-0255

- 1. Baulinien**
- 11 (rot) Strassenbouline A
  - 12 (blau) Strassenbouline B
  - 13 (rot) Vorbouline
  - 14 (schwarz) Strassenbouline C
- 2. Abstände**
- 21 (dunkelgrün) Gesetzl. Mindestabstand
  - 22 (hellgrün) Reduz. Mindestabstand
  - 23 (hellgrün) Abstand zu Hecken
  - 24 (hellgrün) Abstand zu Gewässern
- 3. Grenzen**
- 31 (schwarz) Zonenlinie
  - 32 (schwarz) Gebiet mit Gebührensprengel

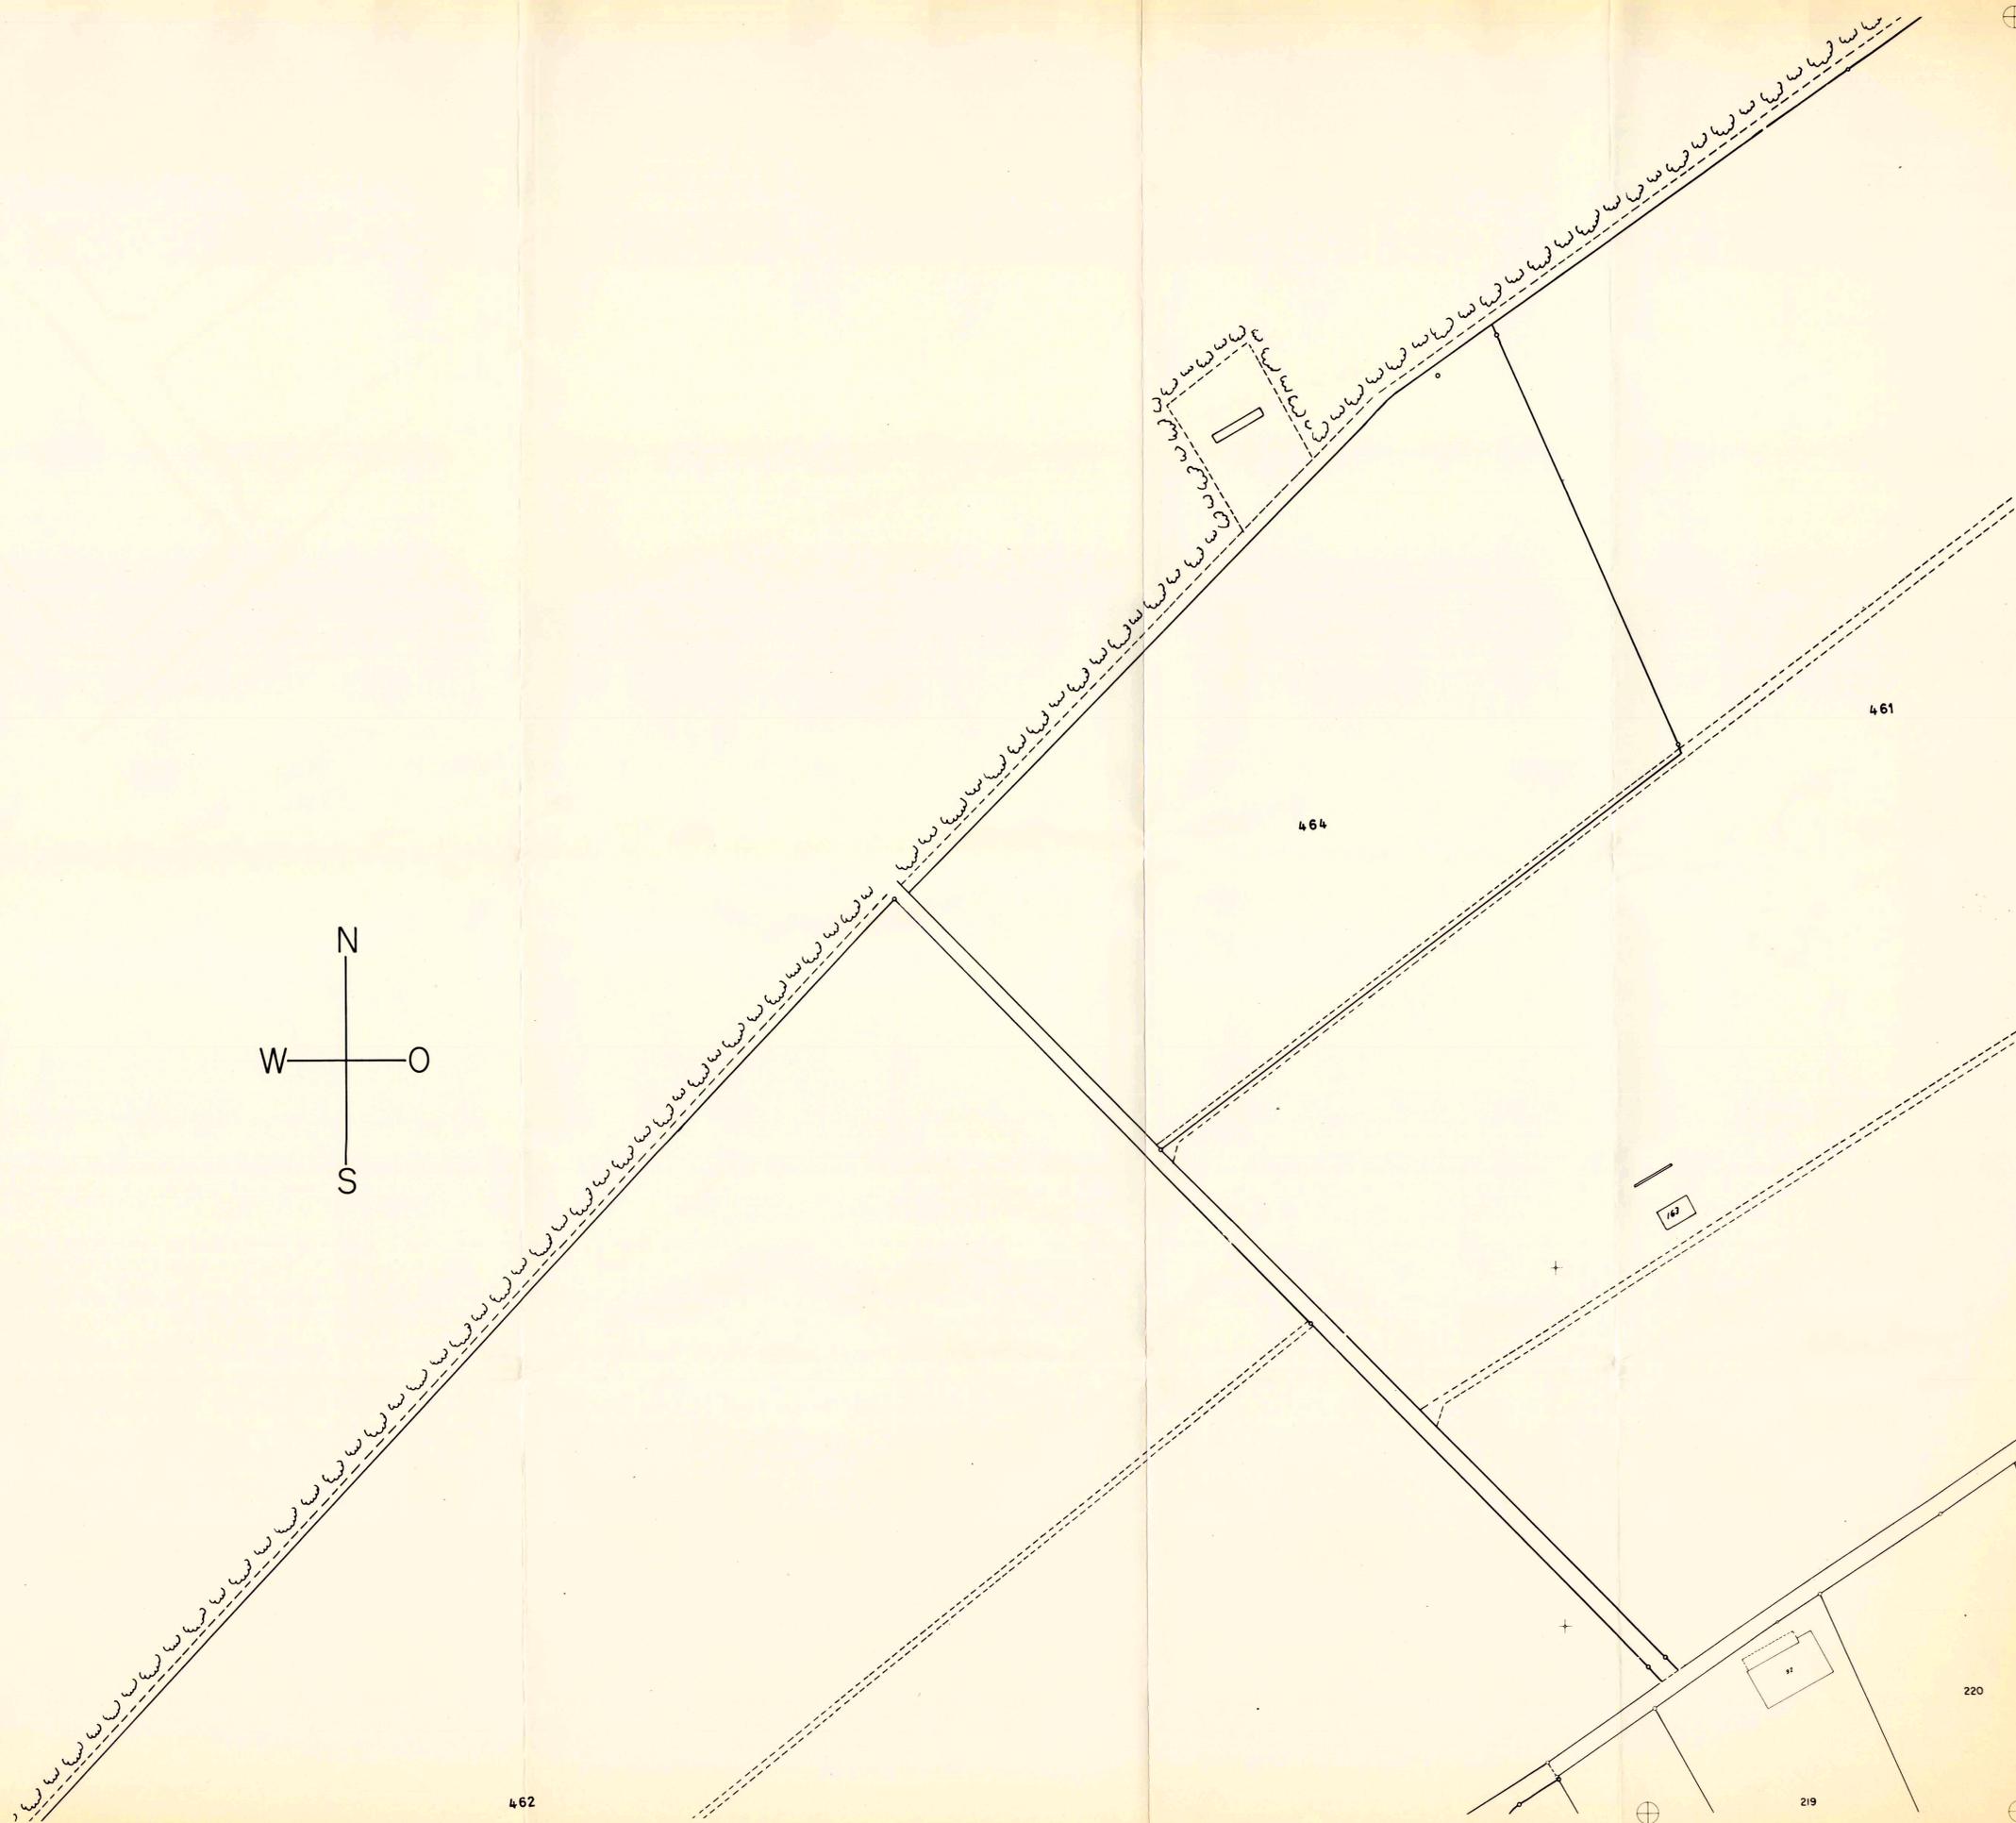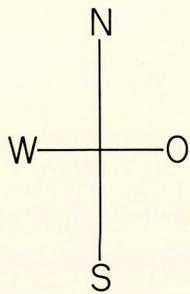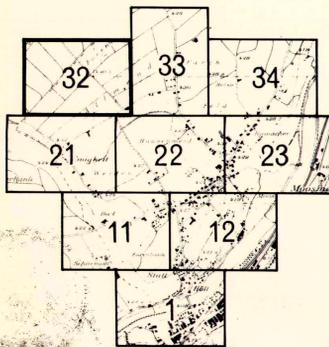

MASSSTAB  
1 : 1000

PLAN NR  
**32**