


86 / 48

AUFLAGEPLAN

NEUE SITUATION

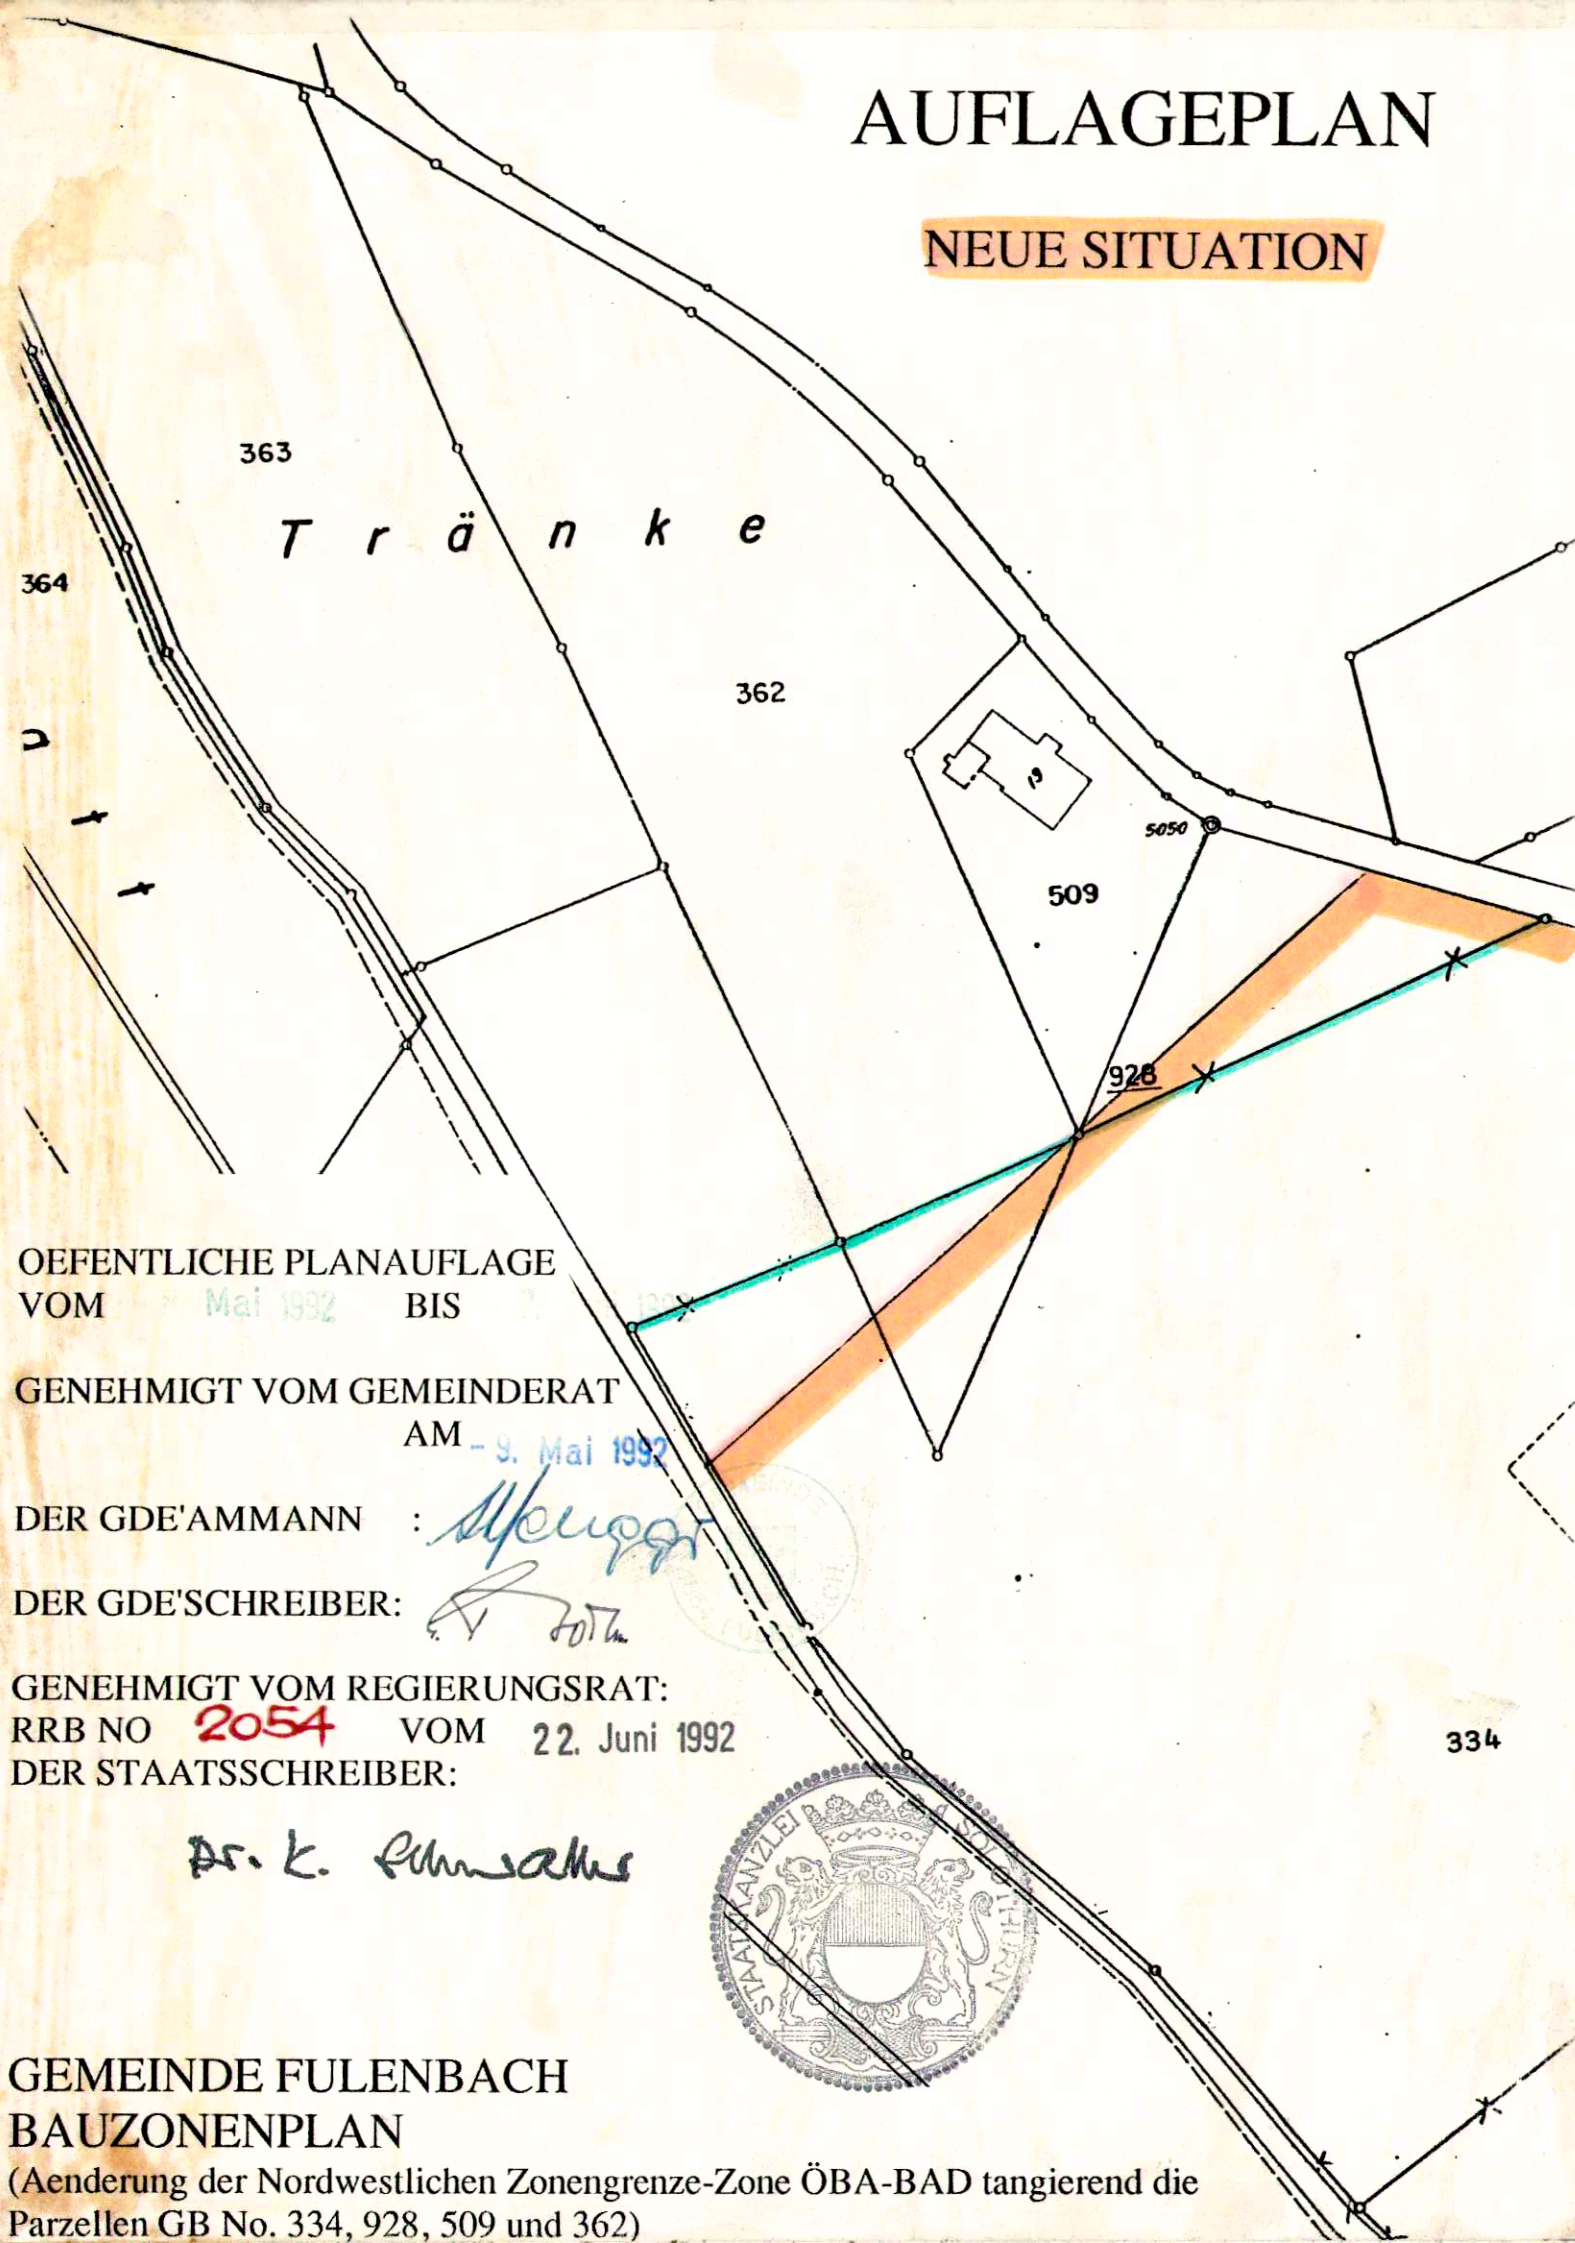

ÖFFENTLICHE PLANAUFLAGE
VOM Mai 1992 BIS

GENEHMIGT VOM GEMEINDERAT
AM 9. Mai 1992

DER GDE'AMMANN : *[Signature]*

DER GDE'SCHREIBER: *[Signature]*

GENEHMIGT VOM REGIERUNGSRAT:
RRB NO 2054 VOM 22. Juni 1992
DER STAATSSCHREIBER:

Dr. K. Fühmann

GEMEINDE FULENBACH
BAUZONENPLAN

(Änderung der Nordwestlichen Zonengrenze-Zone ÖBA-BAD tangierend die
Parzellen GB No. 334, 928, 509 und 362)