


86/56 b

Einwohnergemeinde  
Fulenbach

Kanton  
Solothurn

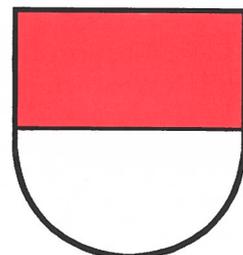

# Erschliessungspläne

## (Teilrevision)

### 1 : 1'000

Öffentliche Auflage:

21. Nov. 1997 – 22. Dez. 1997

Genehmigt vom Gemeinderat:

am: 27. Mai 1998

Der Gemeindepräsident:





Der Gemeindeschreiber:

Genehmigt vom Regierungsrat mit RRB Nr. **2219**

am: 2. Nov. 1998

Der Staatsschreiber:

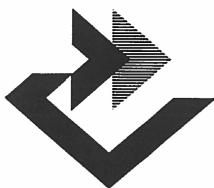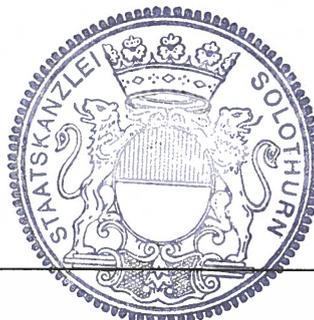

**FREY+GNEHM AG**  
Ingenieurbüro für Bautechnik,  
Raumplanung, Umweltschutz.

4600 OLTEN LEBERNGASSE 1  
TELEFON 062-212 86 86  
TELEFAX 062-212 14 86

## Plan Nr. 5068

Oktober 1997

## Legende:

	Erschliessungsstrasse
	Trottoir/Fussweg
	Baulinie
	aufzuhebende Baulinie
	Waldbaulinie gemäss § 8 VWW (Verordnung über Waldfeststellung und Waldabstand)
	Auflagebegrenzung
	Sichtzone
	Hecken, Ufergehölz geschützt
	Waldrand gemäss § 8 VWW
	Abstand zu Gewässer

## Grundsätze

- > Waldbaulinien können nur in Bauzonen festgesetzt werden (§ 8 VWW).
- > Die Waldgrenze kann nur entlang der Bauzone bis zu einem Abstand von 20 m gemäss § 8 VWW definitiv festgelegt werden.
- > Baulinien entlang Strassen werden in Bauzonen und Reservezonen festgelegt.






**Einwohnergemeinde Fulenbach**  
Erschliessungsplanausschnitt  
Situation 1:1000





**Einwohnergemeinde Fülenbach**  
Erschliessungplanausschnitt  
Situation 1:1000

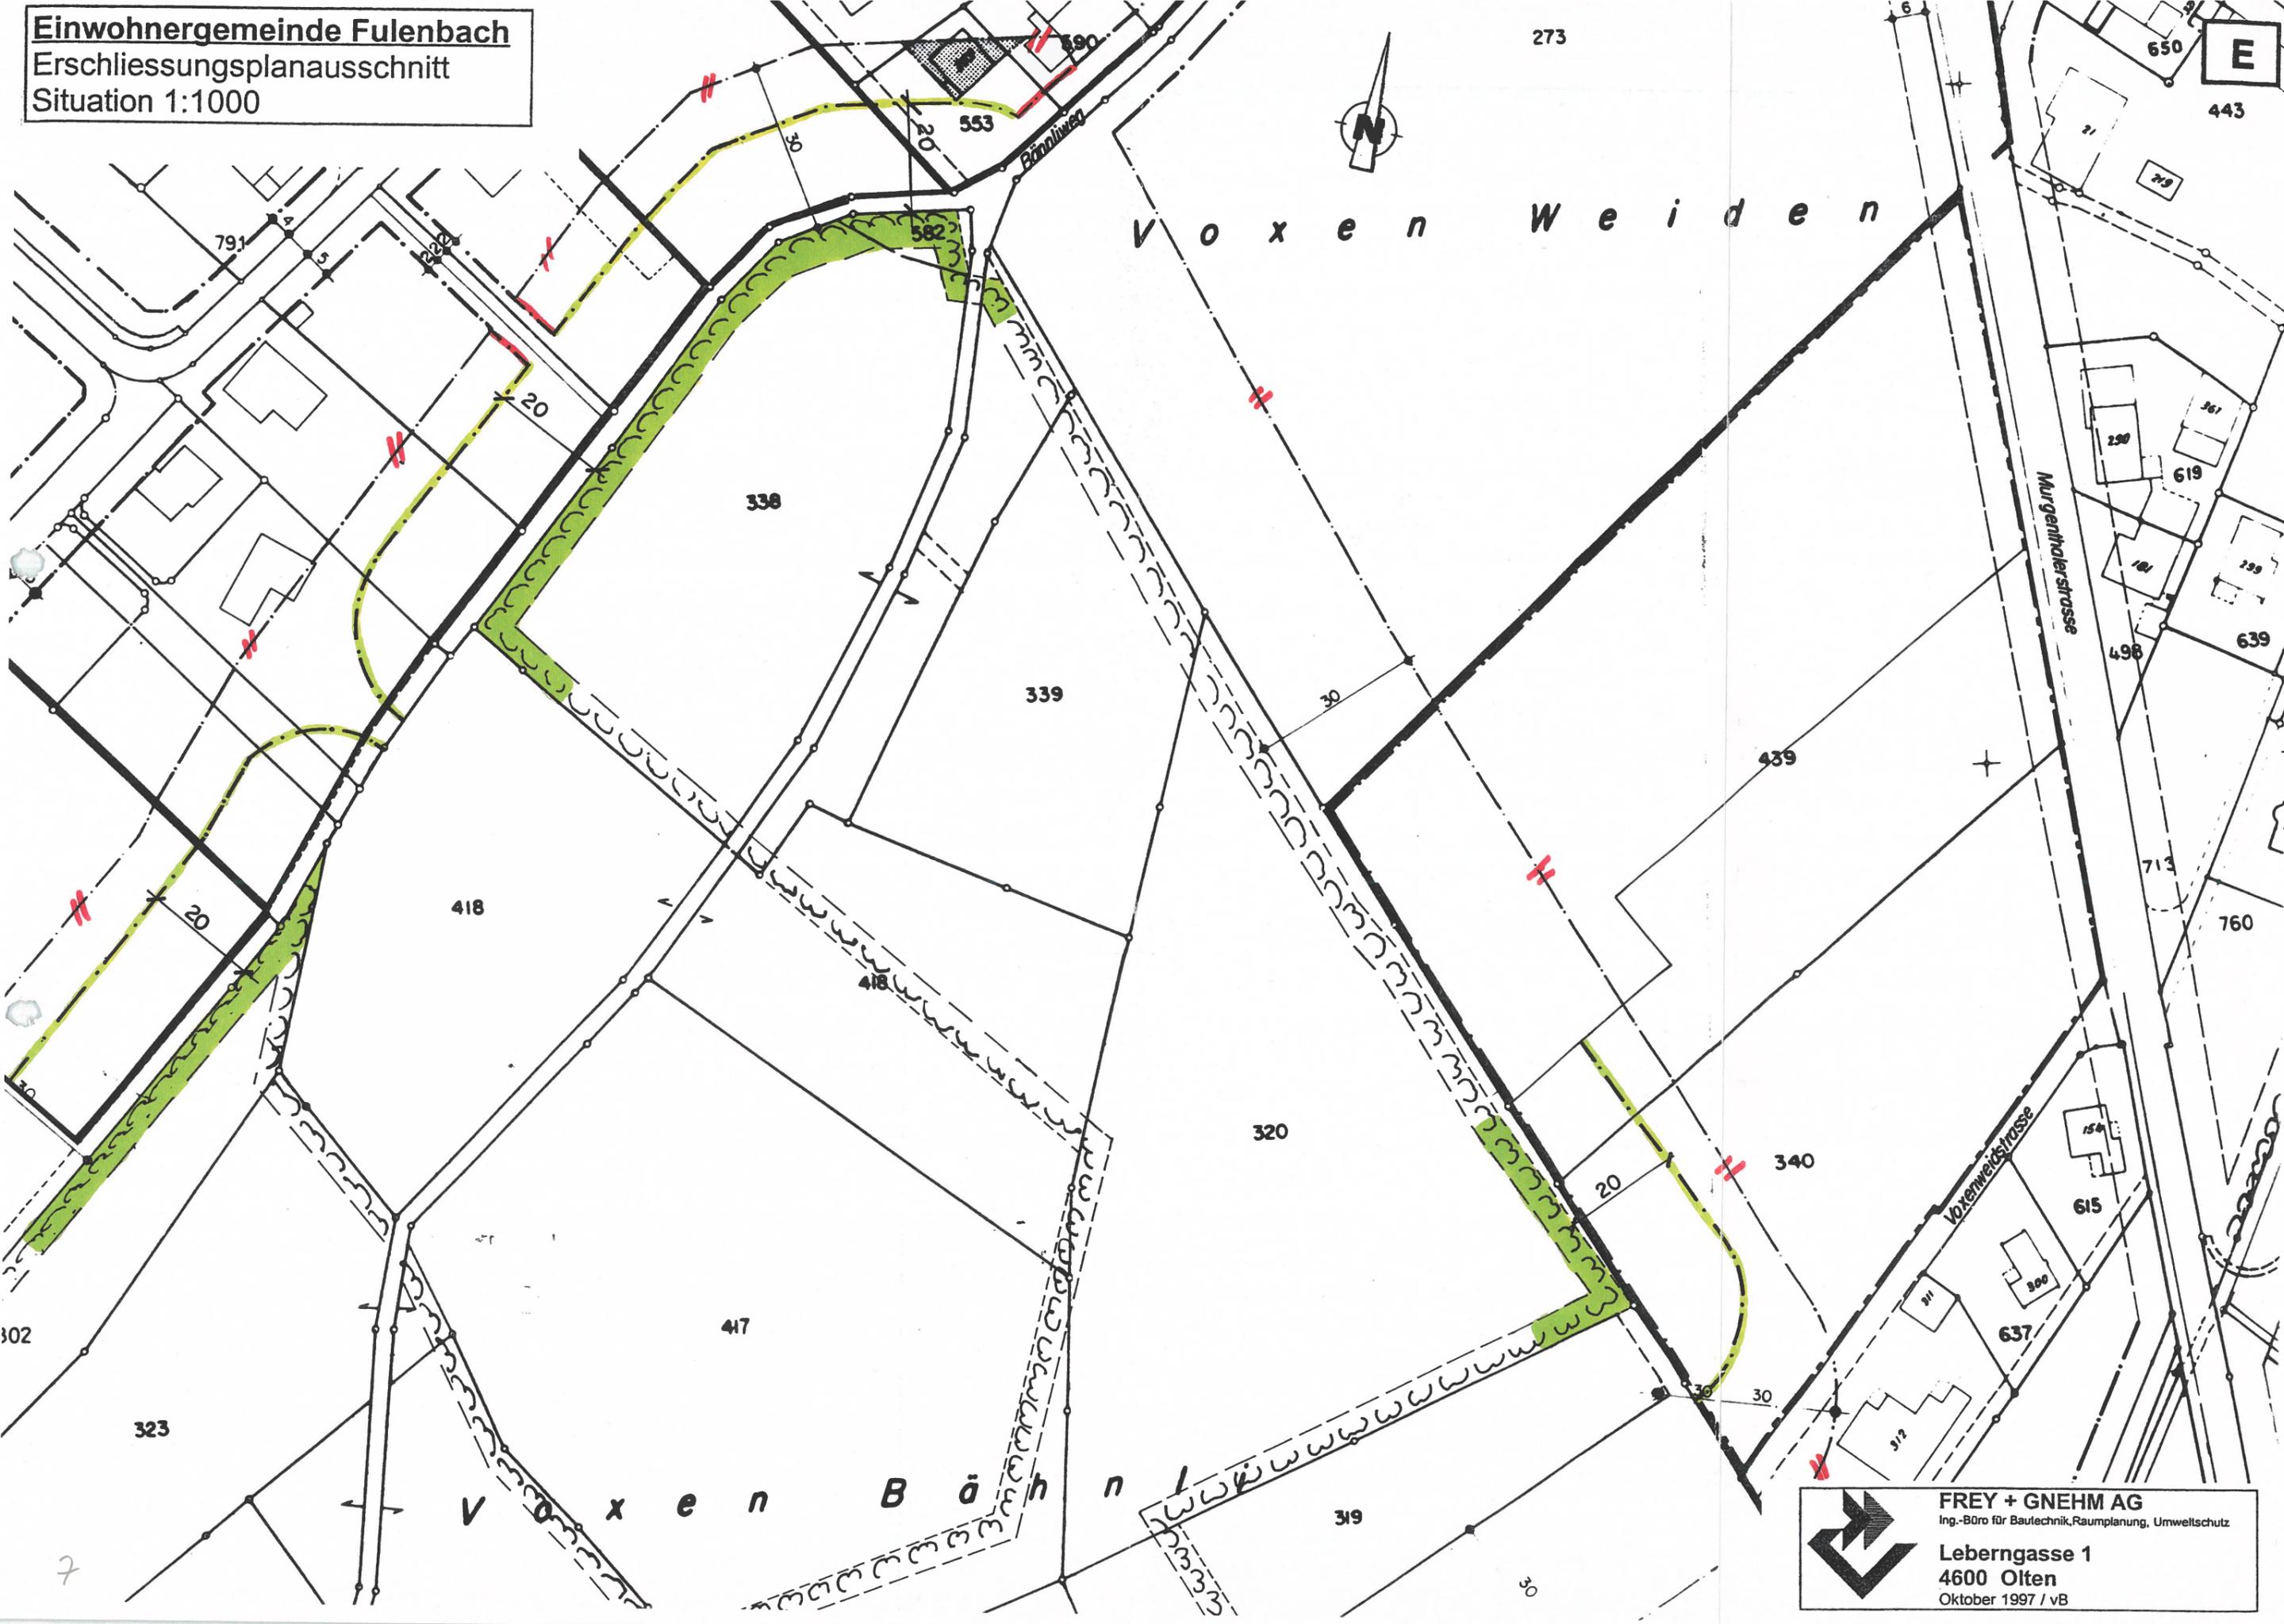

**FREY + GNEHM AG**  
Ing.-Büro für Bautechnik, Raumplanung, Umweltschutz  
**Leberngasse 1**  
4600 Olten  
Oktober 1997 / vB

**Einwohnergemeinde Fulenbach**  
Erschliessungplanausschnitt  
Situation 1:1000



Strasse für  
mot. Individual-  
verkehr unter-  
brochen




**FREY + GNEHM AG**  
Ing.-Büro für Bautechnik, Raumplanung, Umweltschutz  
Leberngasse 1  
4600 Olten  
Oktober 1997 / vB

# Einwohnergemeinde Fulenbach

Erschliessungsausschnitt

Situation 1:1000

G

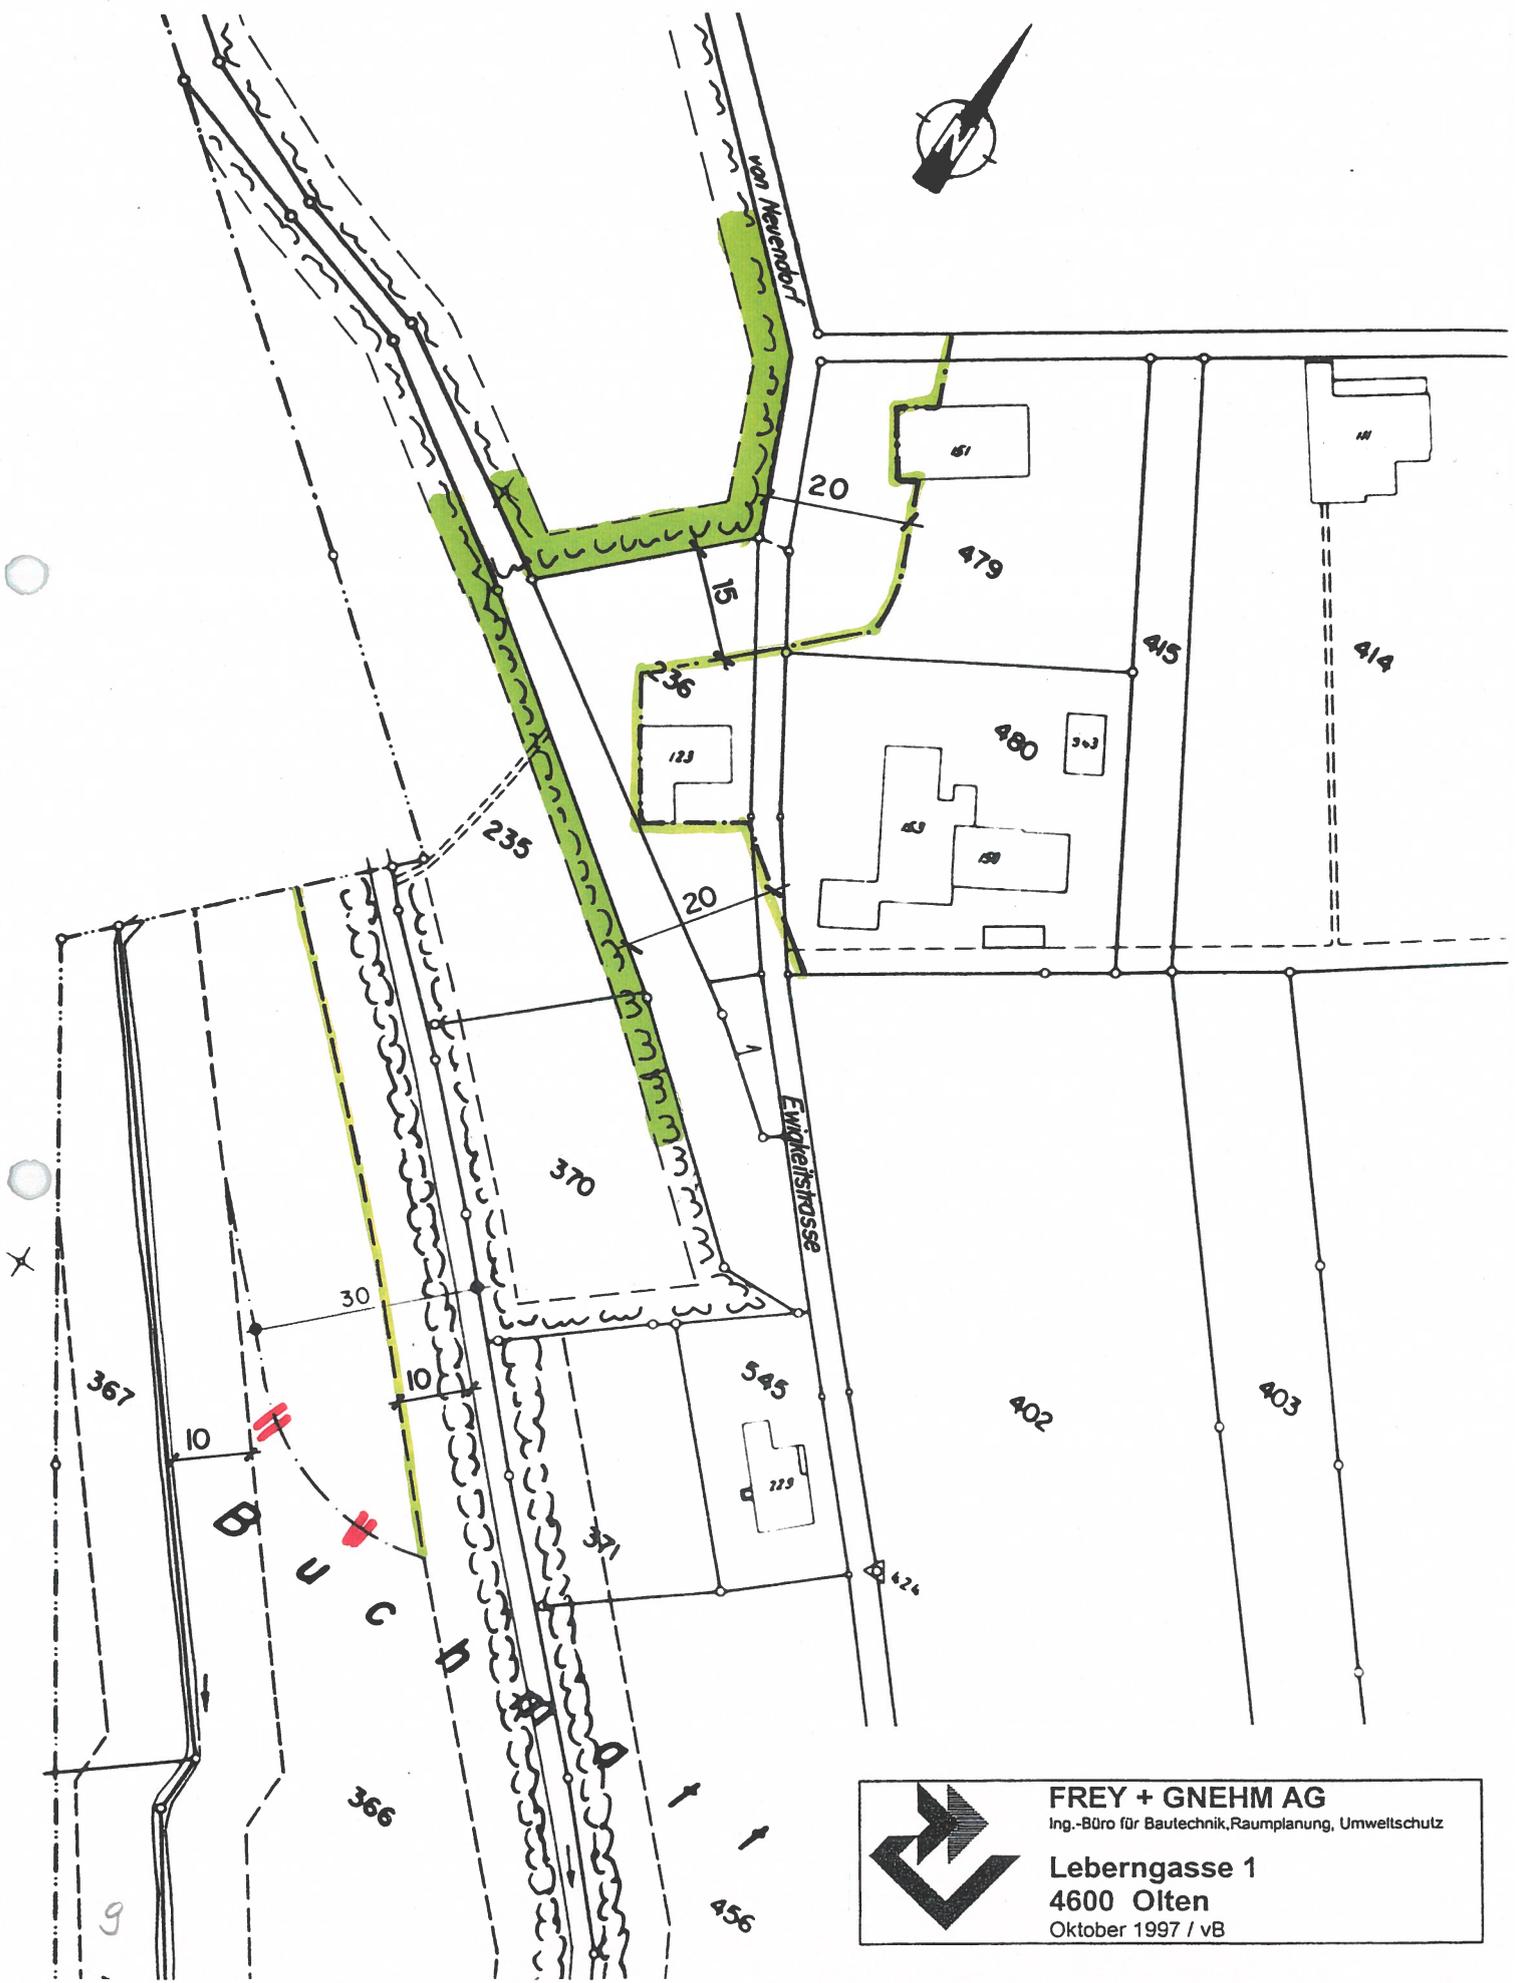

**FREY + GNEHM AG**  
Ing.-Büro für Bautechnik, Raumplanung, Umweltschutz

Leberngasse 1  
4600 Olten  
Oktober 1997 / vB

# Einwohnergemeinde Fülenbach

Erschliessungplanausschnitt

Situation 1:1000

H




**FREY + GNEHM AG**  
Ing.-Büro für Bautechnik, Raumplanung, Umweltschutz  
**Leberngasse 1**  
4600 Olten  
Oktober 1997 / vB

**Einwohnergemeinde Fulenbach**  
Erschliessungsplanausschnitt  
Situation 1:1000




**FREY + GNEHM AG**  
Ing.-Büro für Bautechnik, Raumplanung, Umweltschutz  
**Leberngasse 1**  
**4600 Olten**  
Oktober 1997 / vB

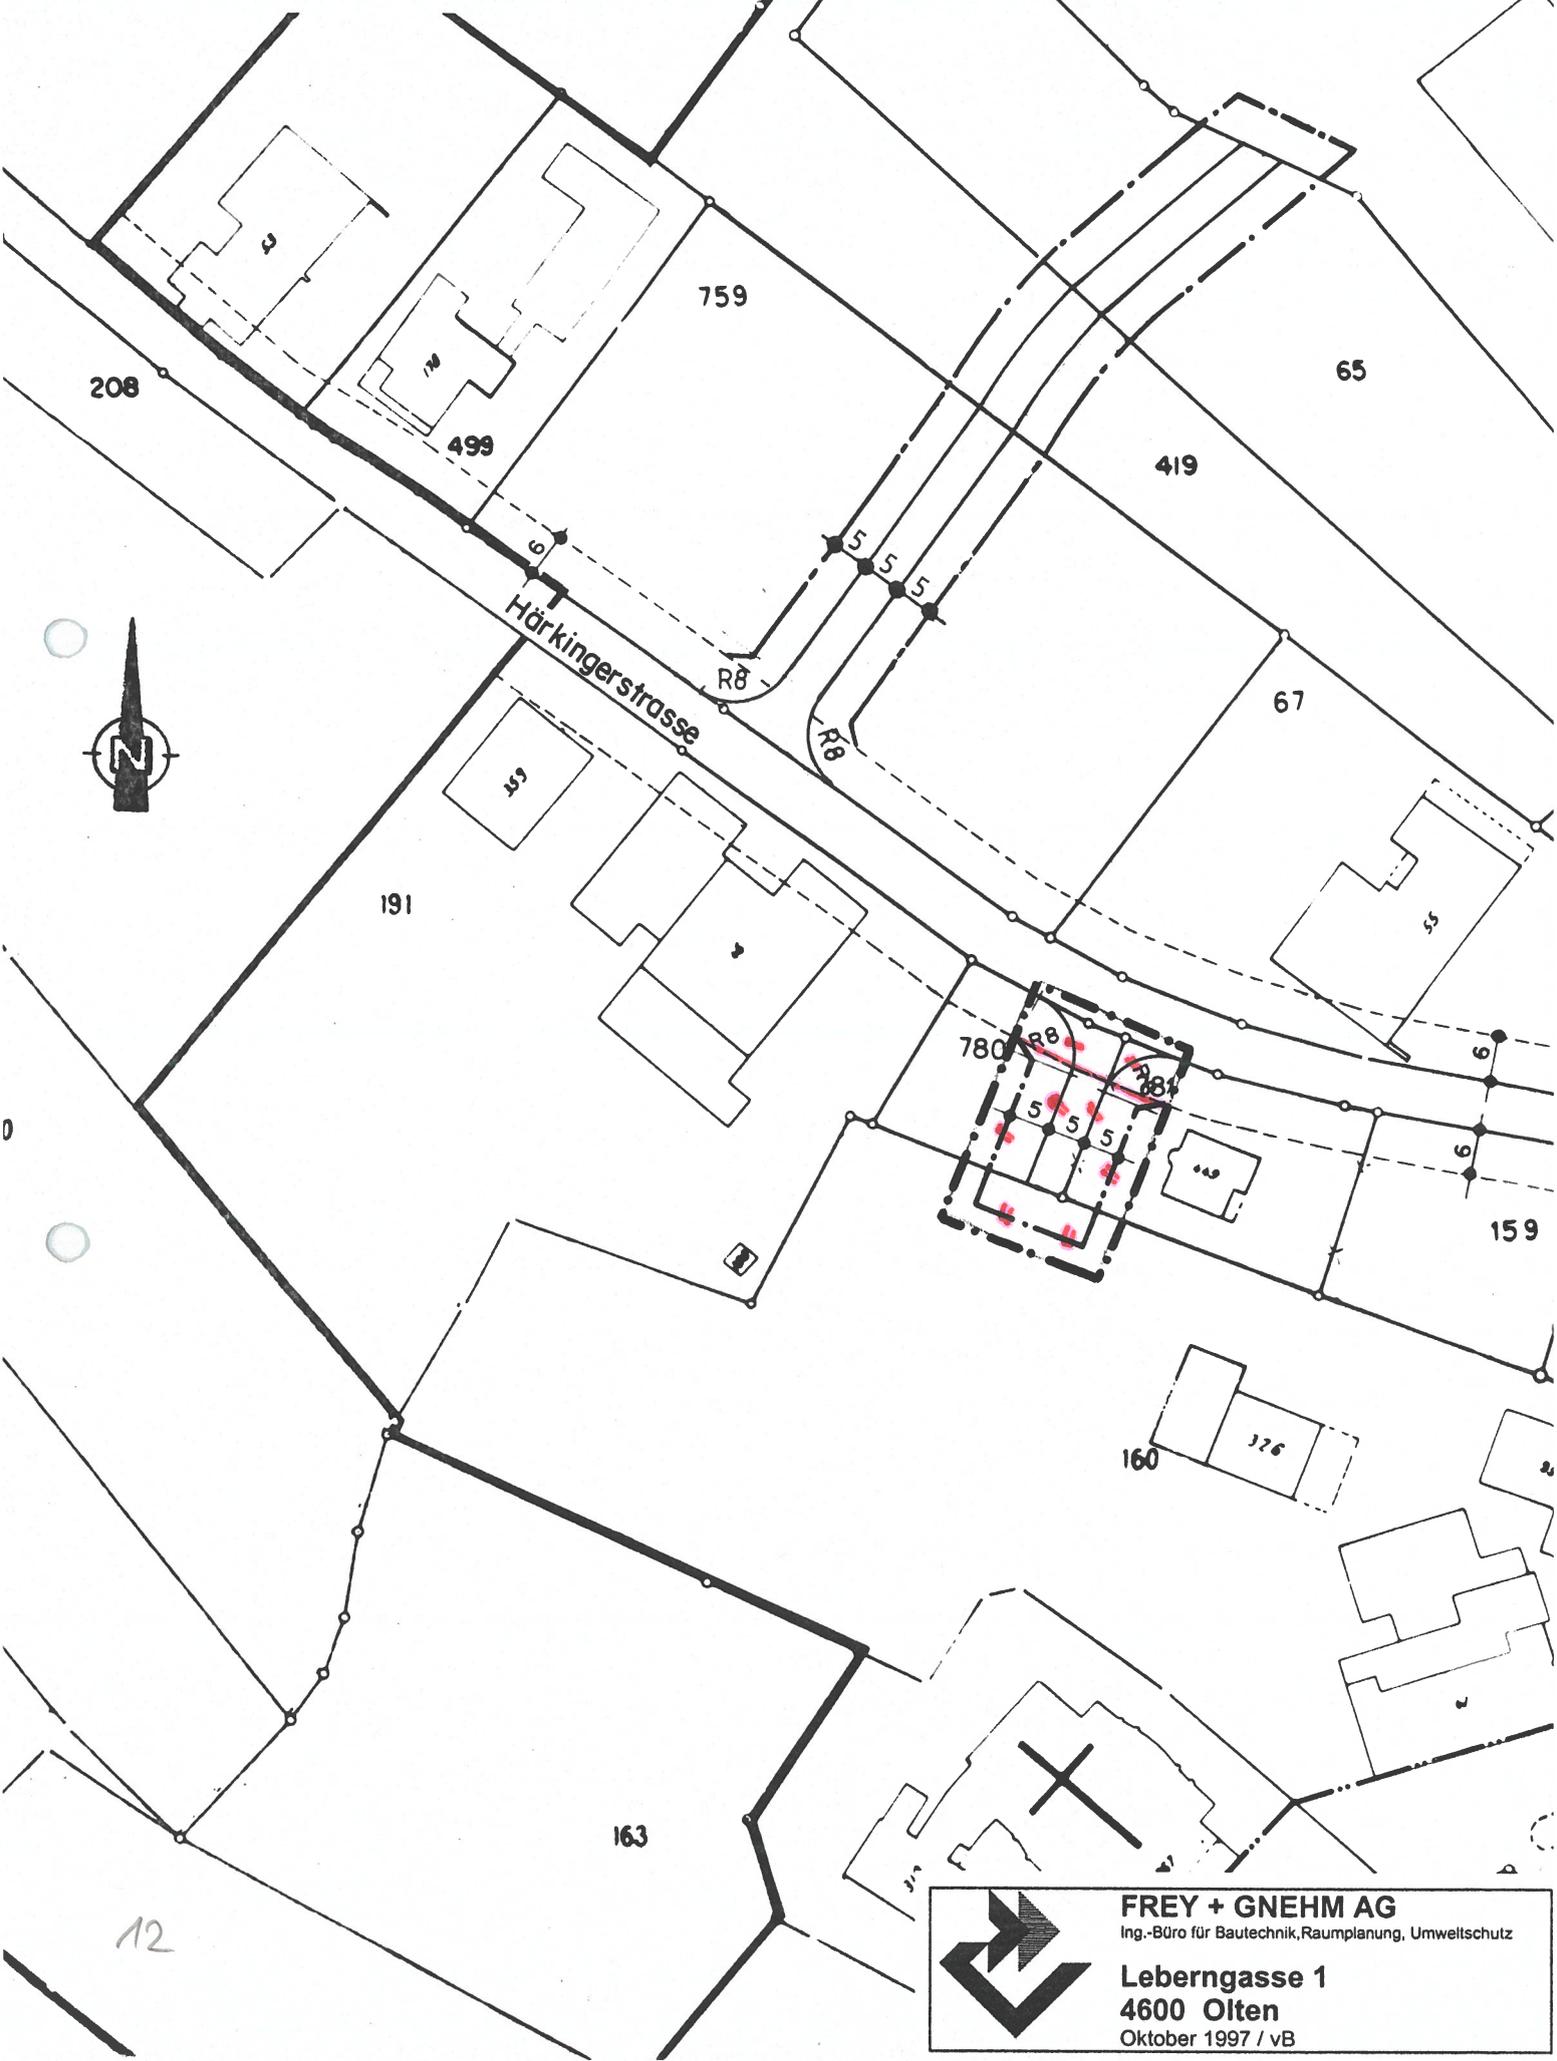

Erschliessungsplanausschnitt  
Situation 1:1000

L

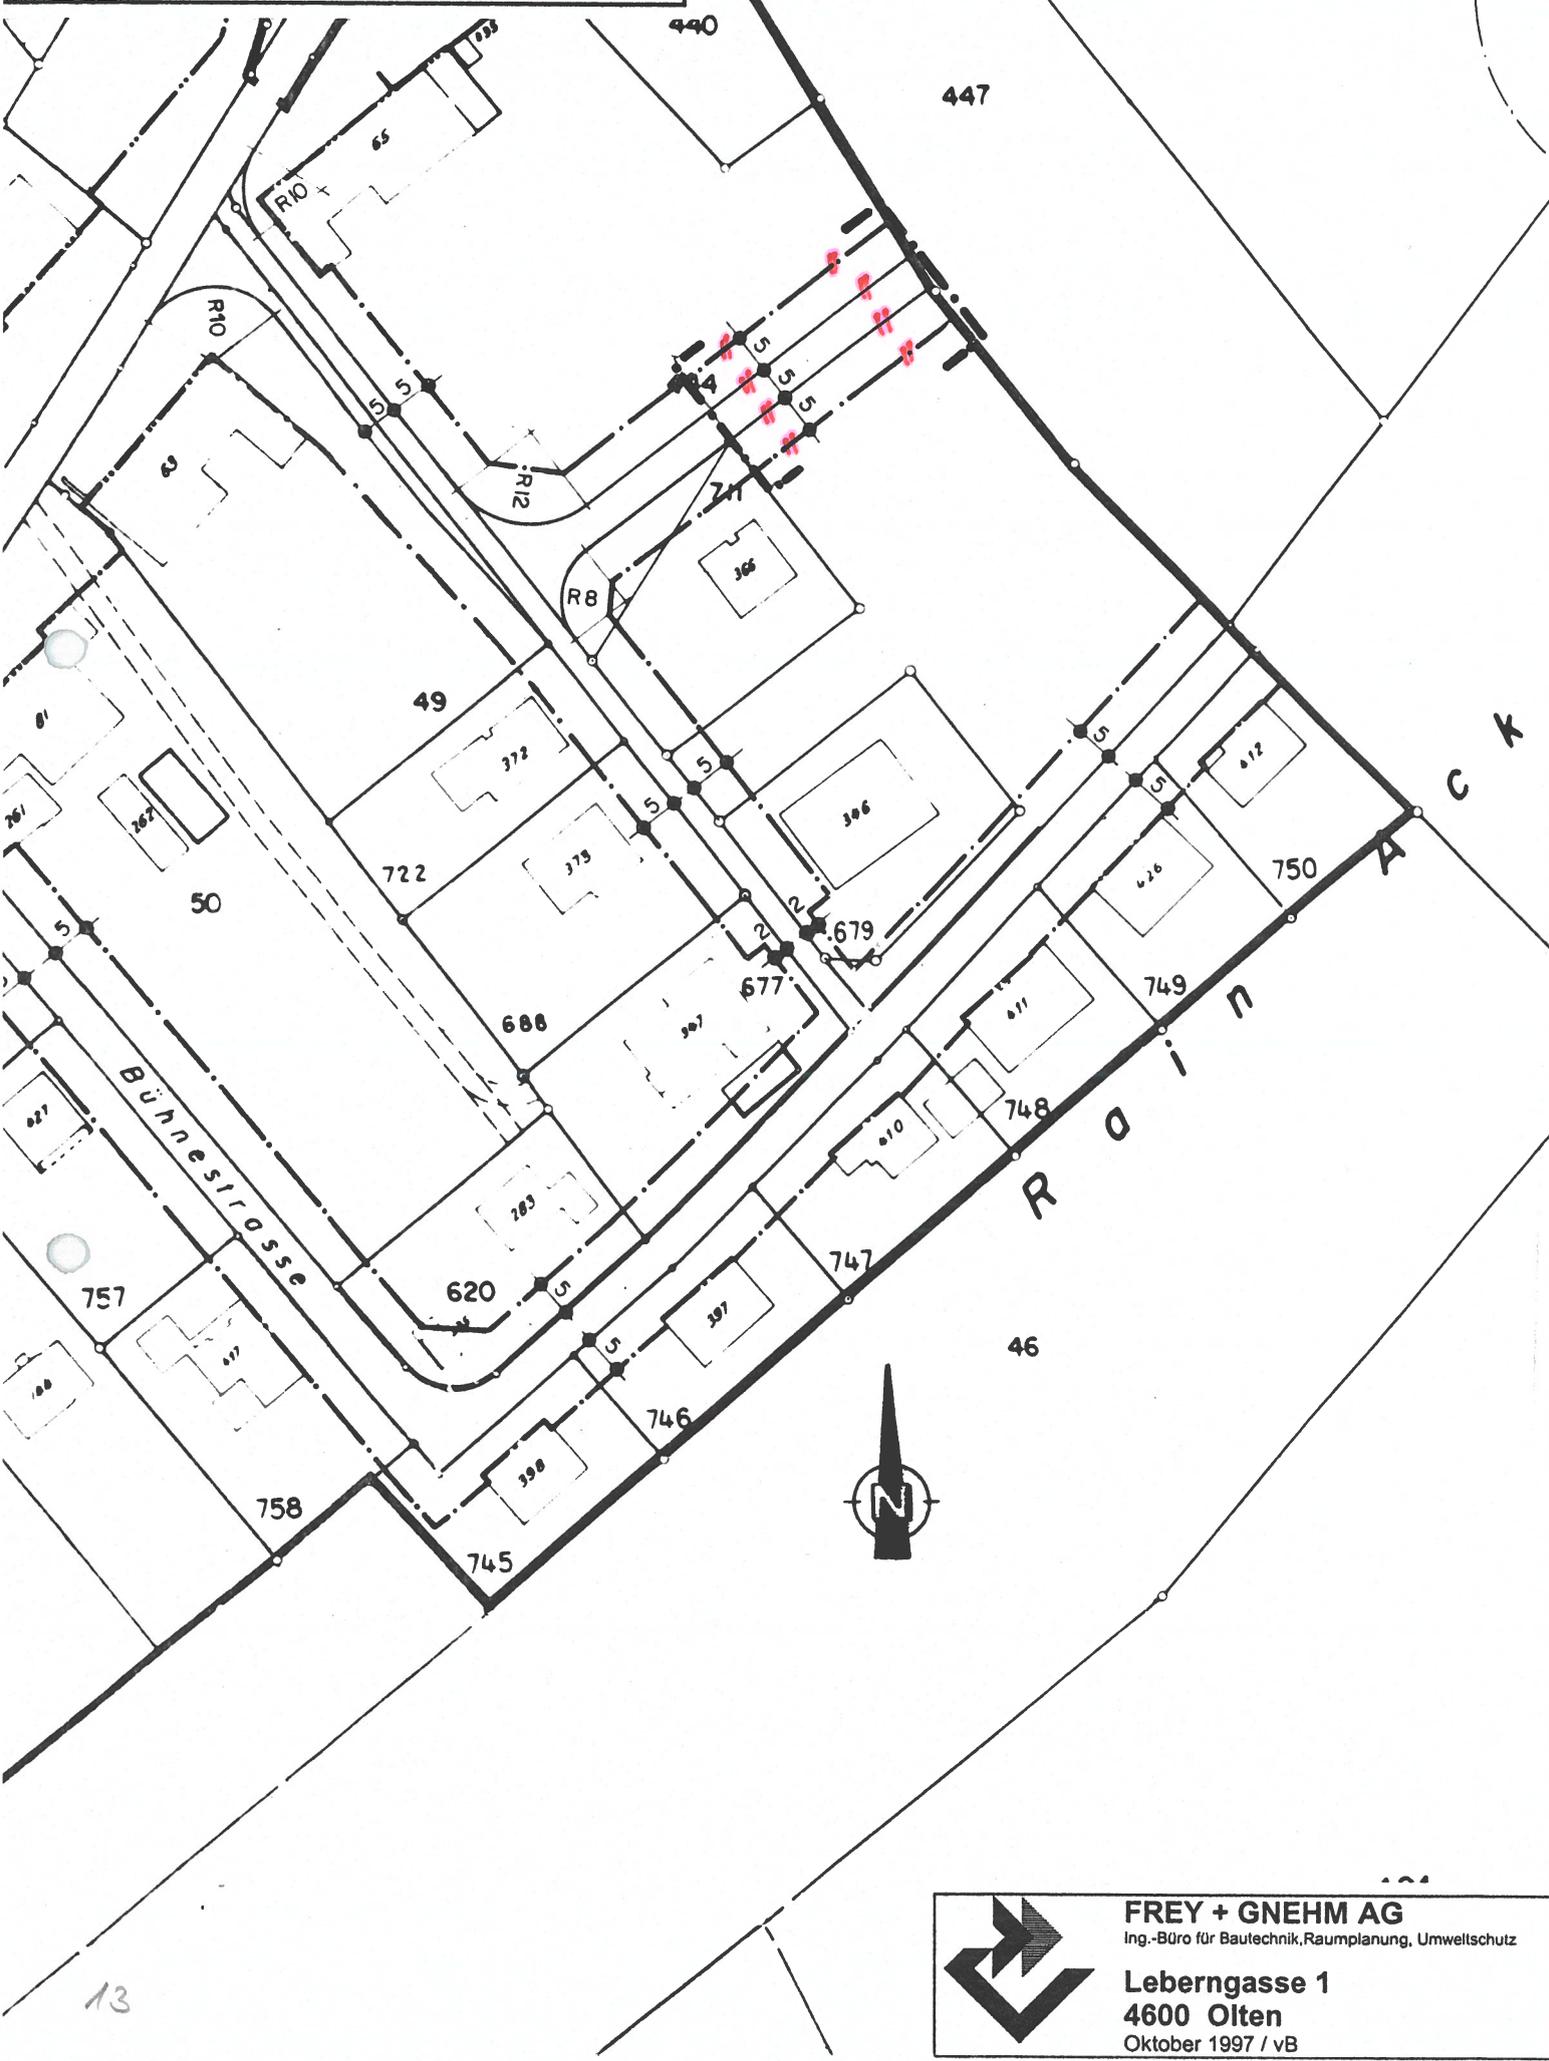

 **FREY + GNEHM AG**  
Ing.-Büro für Bautechnik, Raumplanung, Umweltschutz  
**Lebergasse 1**  
4600 Olten  
Oktober 1997 / vB

13

**Einwohnergemeinde Fulenbach**  
**Erschliessungsplanausschnitt**  
**Situation 1:1000**

**M**




**FREY + GNEHM AG**  
 Ing.-Büro für Bautechnik, Raumplanung, Umweltschutz  
**Leberngasse 1**  
**4600 Olten**  
 Oktober 1997 / vB

14




**Einwohnergemeinde Fulenbach**  
Erschliessungplanausschnitt  
Situation 1:1000

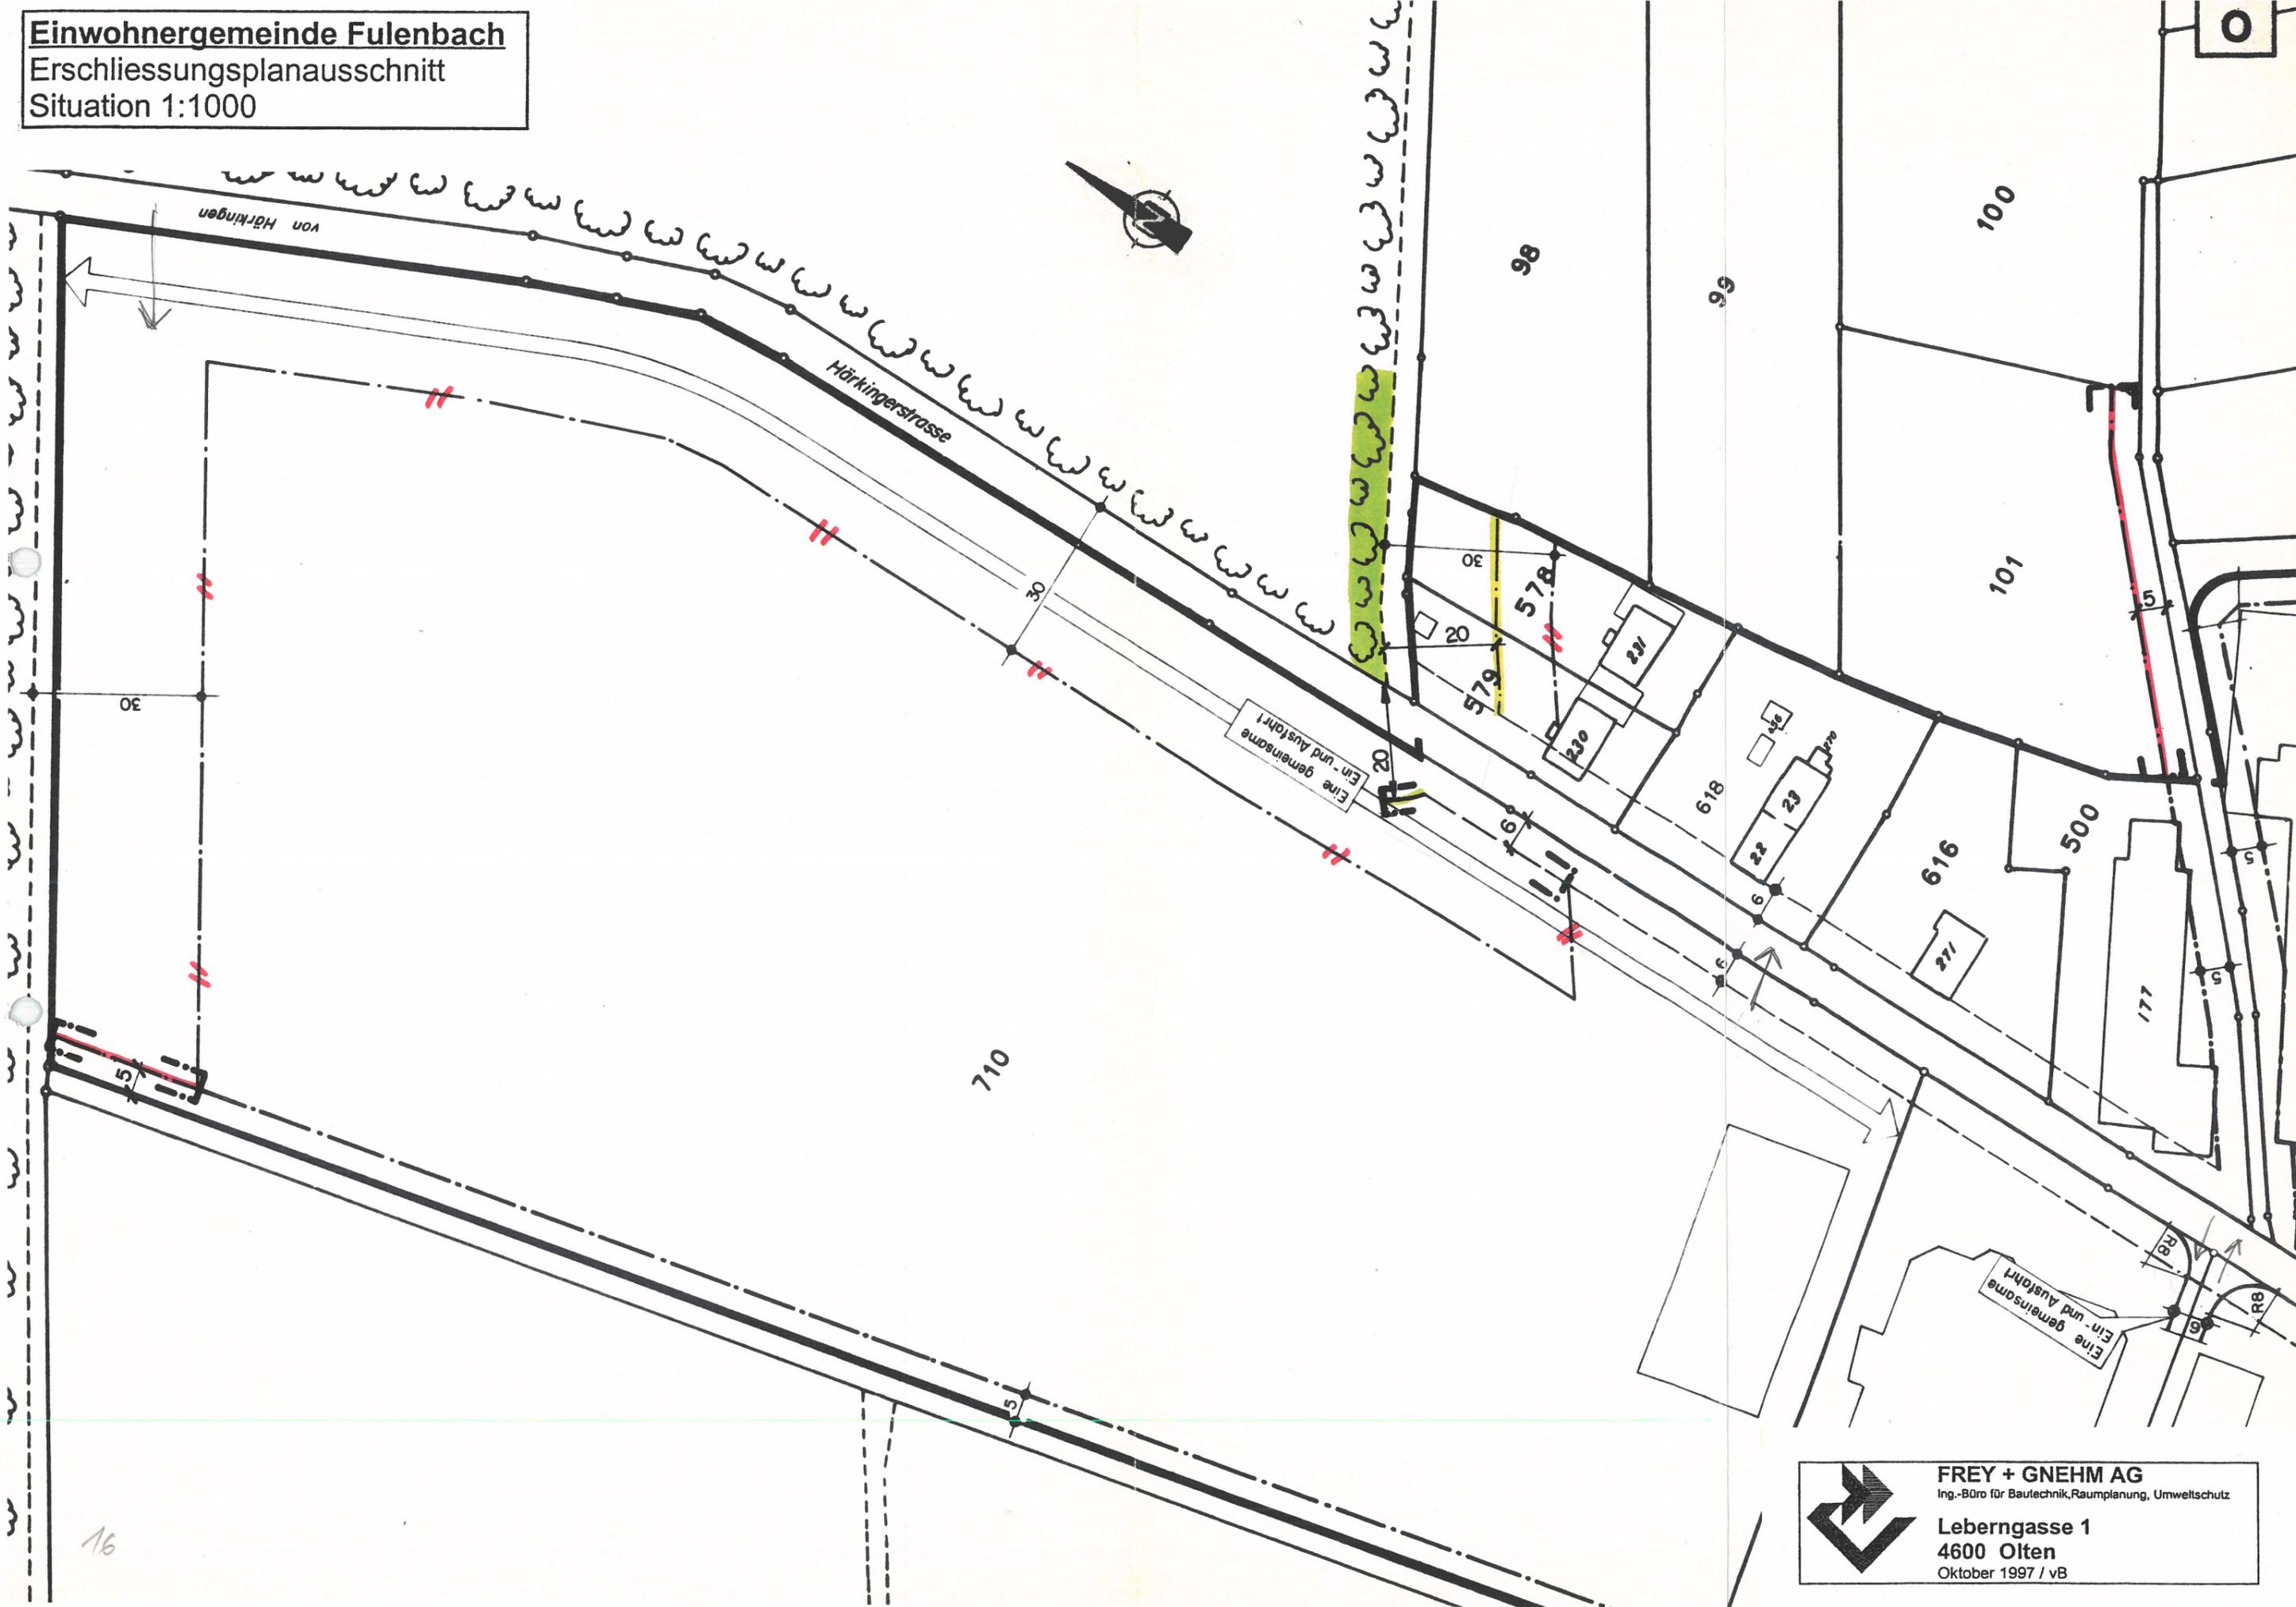

16

Erschliessungsplanausschnitt  
Situation 1:1000

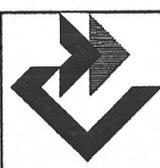


**FREY + GNEHM AG**  
Ing.-Büro für Bautechnik, Raumplanung, Umweltschutz

**Leberngasse 1**  
**4600 Olten**  
Oktober 1997 / vB

17

Erschließungsplanausschnitt  
Situation 1:1000

Q

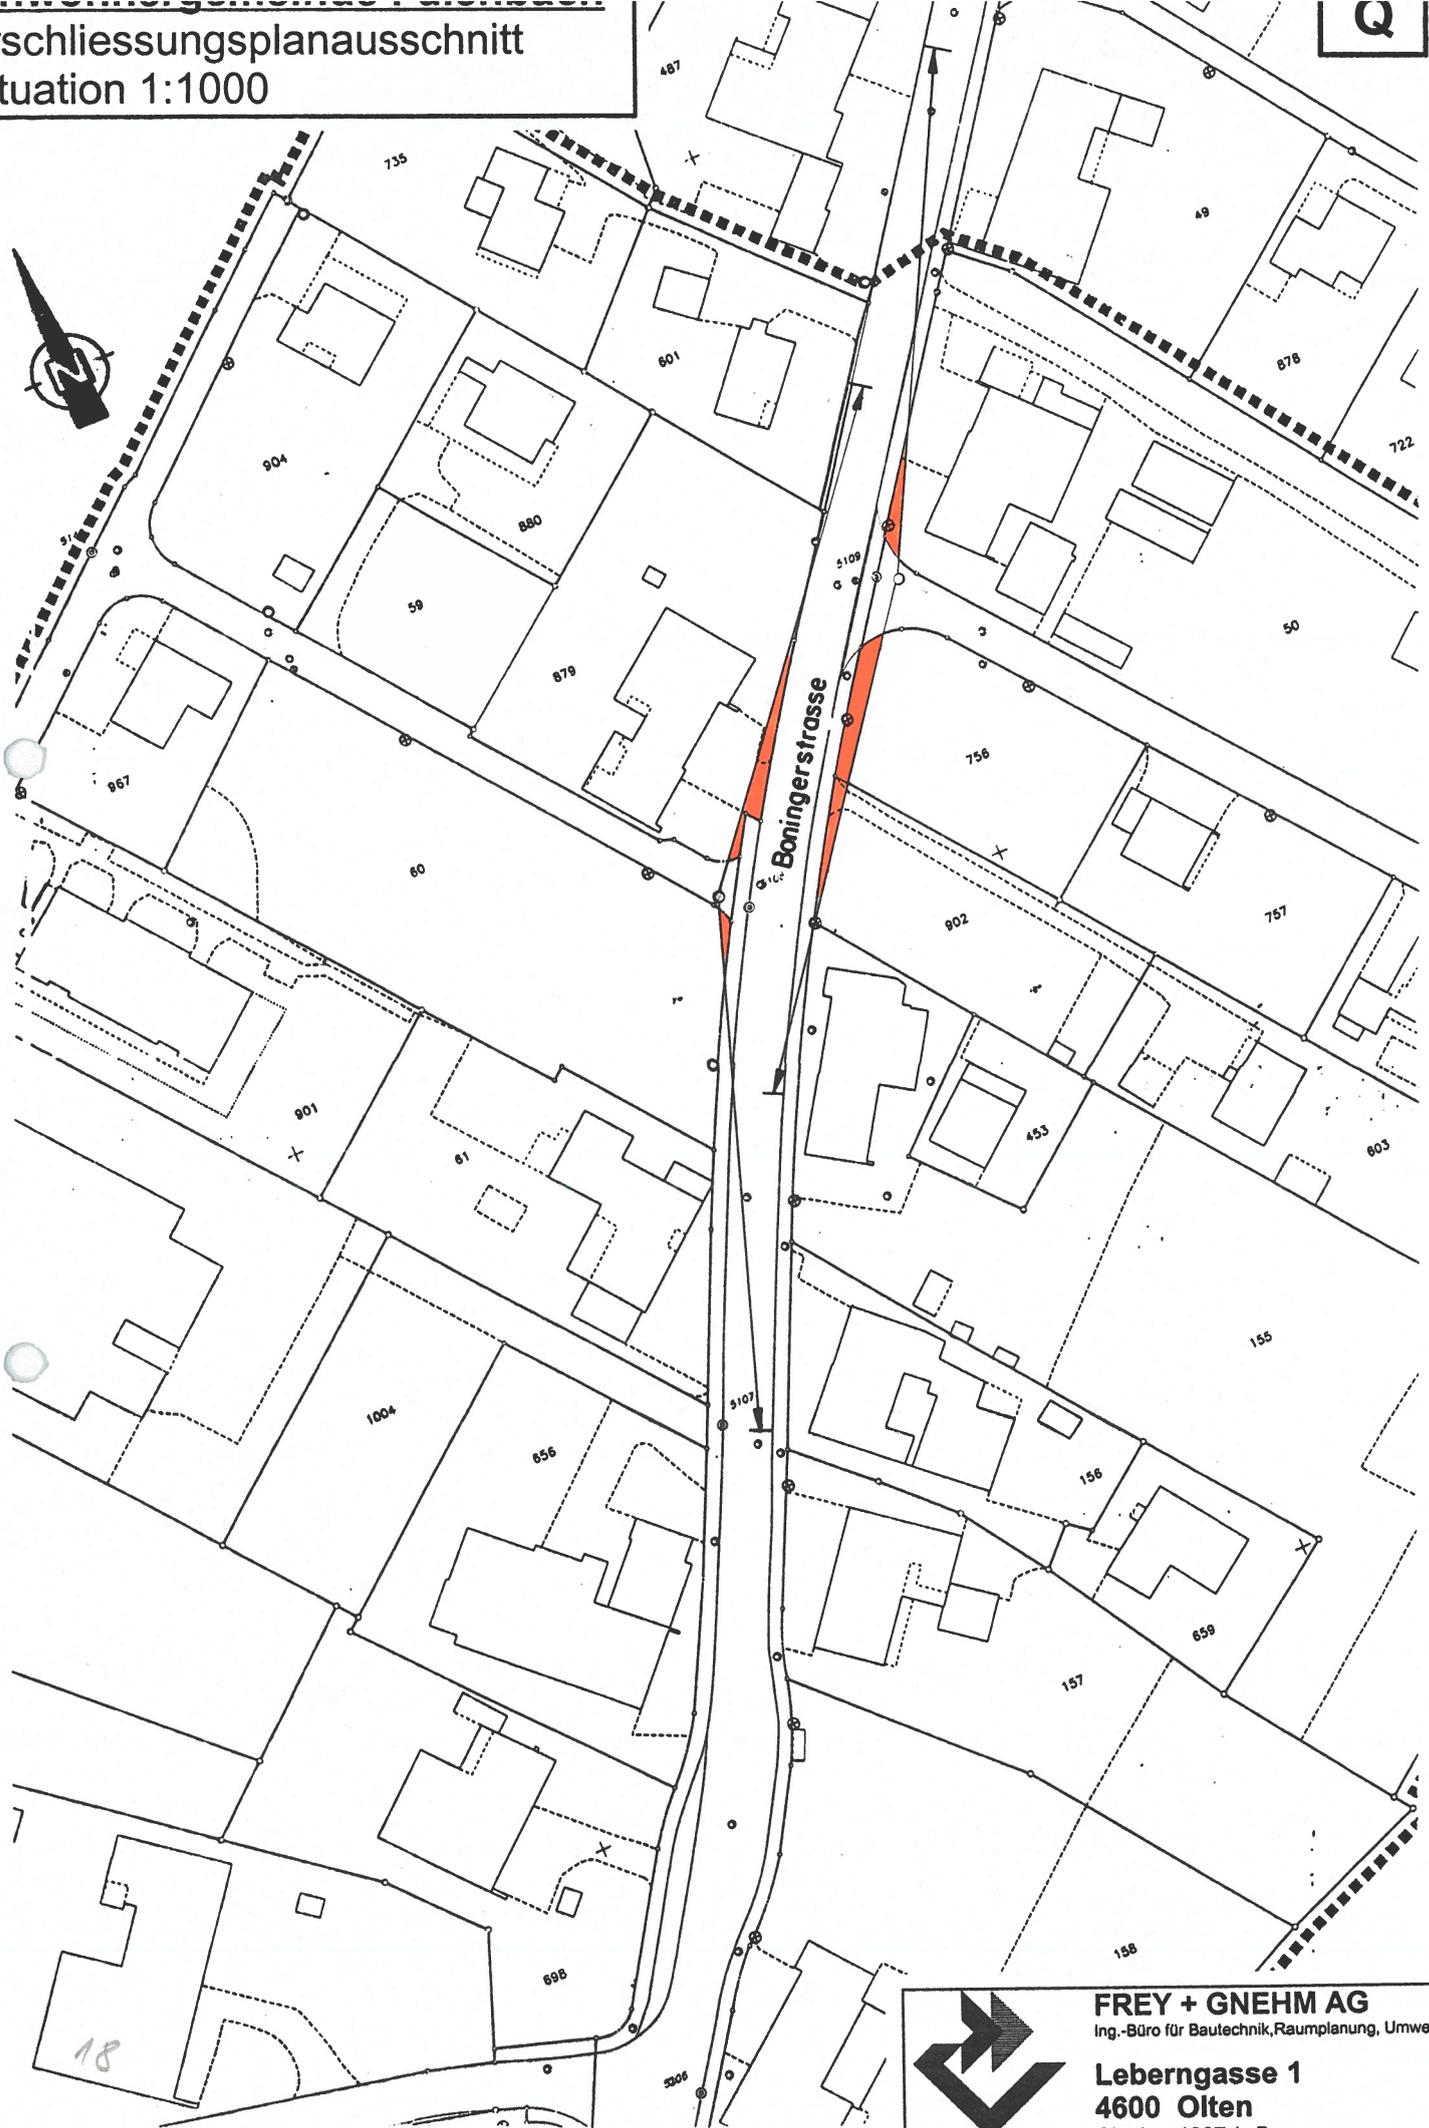

Boningerstrasse



**FREY + GNEHM AG**  
Ing.-Büro für Bautechnik, Raumplanung, Umweltschutz  
**Leberngasse 1**  
**4600 Olten**  
Oktober 1997 / vB

**Einwohnergemeinde Fulenbach**  
Erschliessungsplanausschnitt  
Situation 1:1000

R



19


**FREY + GNEHM AG**  
Ing.-Büro für Bautechnik, Raumplanung, Umweltschutz  
**Leberngasse 1**  
**4600 Olten**  
Oktober 1997 / vB

# Einwohnergemeinde Fuluibach

## Erschliessungsplanausschnitt

Situation 1:1000

S

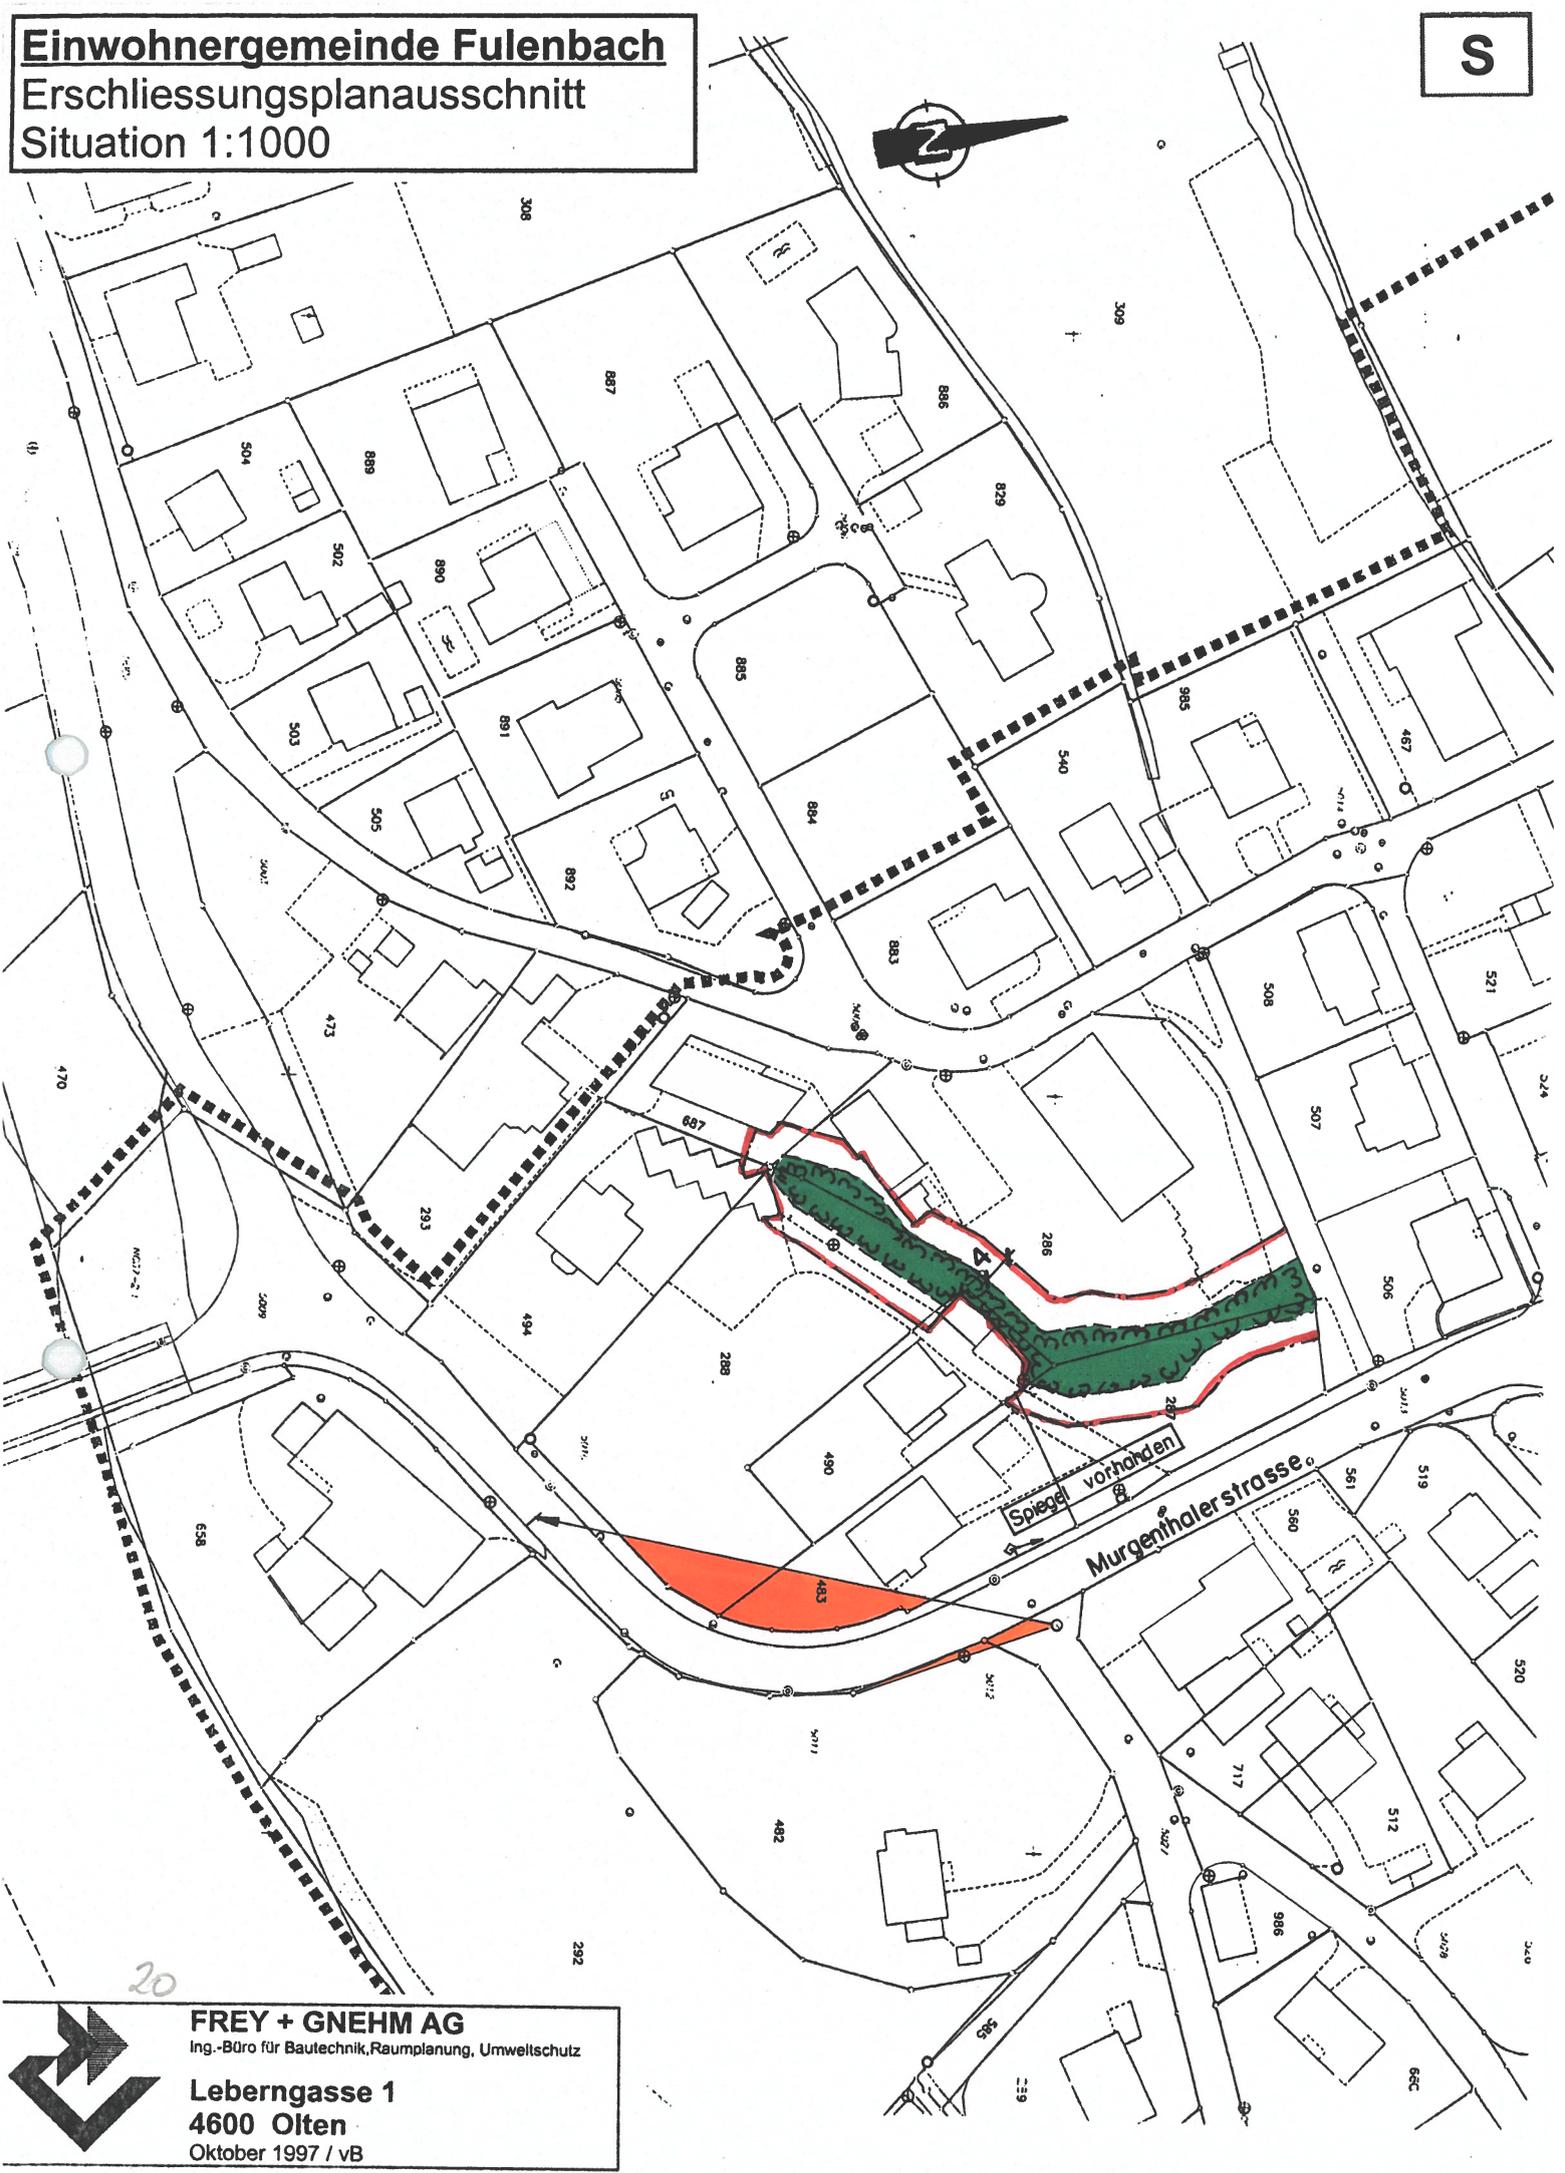

Spiegel vorhanden

Murgenthaler strasse

20



**FREY + GNEHM AG**  
Ing.-Büro für Bautechnik, Raumplanung, Umweltschutz

Leberngasse 1  
4600 Olten  
Oktober 1997 / vB



Erschliessungsplanausschnitt  
Situation 1:1000

U



**FREY + GNEHM AG**  
Ing.-Büro für Bautechnik, Raumplanung, Umweltschutz  
**Leberngasse 1**  
4600 Olten  
Oktober 1997 / vB