

Gemeinde Fültenbach

# Ergänzung zur Ortsplanung

Teiländerung des Bauzonen- und Erschliessungsplanes im Ausschnitt Härkingerstrasse

1 : 1000

Öffentliche Auflage

vom 8. Oktober 1999 bis 8. November 1999

Vom Gemeinderat beschlossen am 12. Januar 2000

Vom Regierungsrat genehmigt mit RRB Nr. 1777 am 12. September 2000

Statisschreiber

*Dr. K. Fültenbach*



Umzonung Reservezone in Industriezone



Rechtsgültige Waldbaulinie



Neue Baulinie




Aufzuhebende Baulinie



Planteam

Planteam S AG - Entwicklungs- und Raumplanung - Dornacherplatz 17 - Postfach - 4501 Solothurn  
Telefon 032 622 42 44 - Fax 032 623 79 43 - solothurn@planteam.ch - www.planteam.ch

Dat: 20. 11. 00 Nr: 301.81.901.1 Gez: sh Datei: fulhaer1tit.dgn Grundlagen: AV vom April 1998

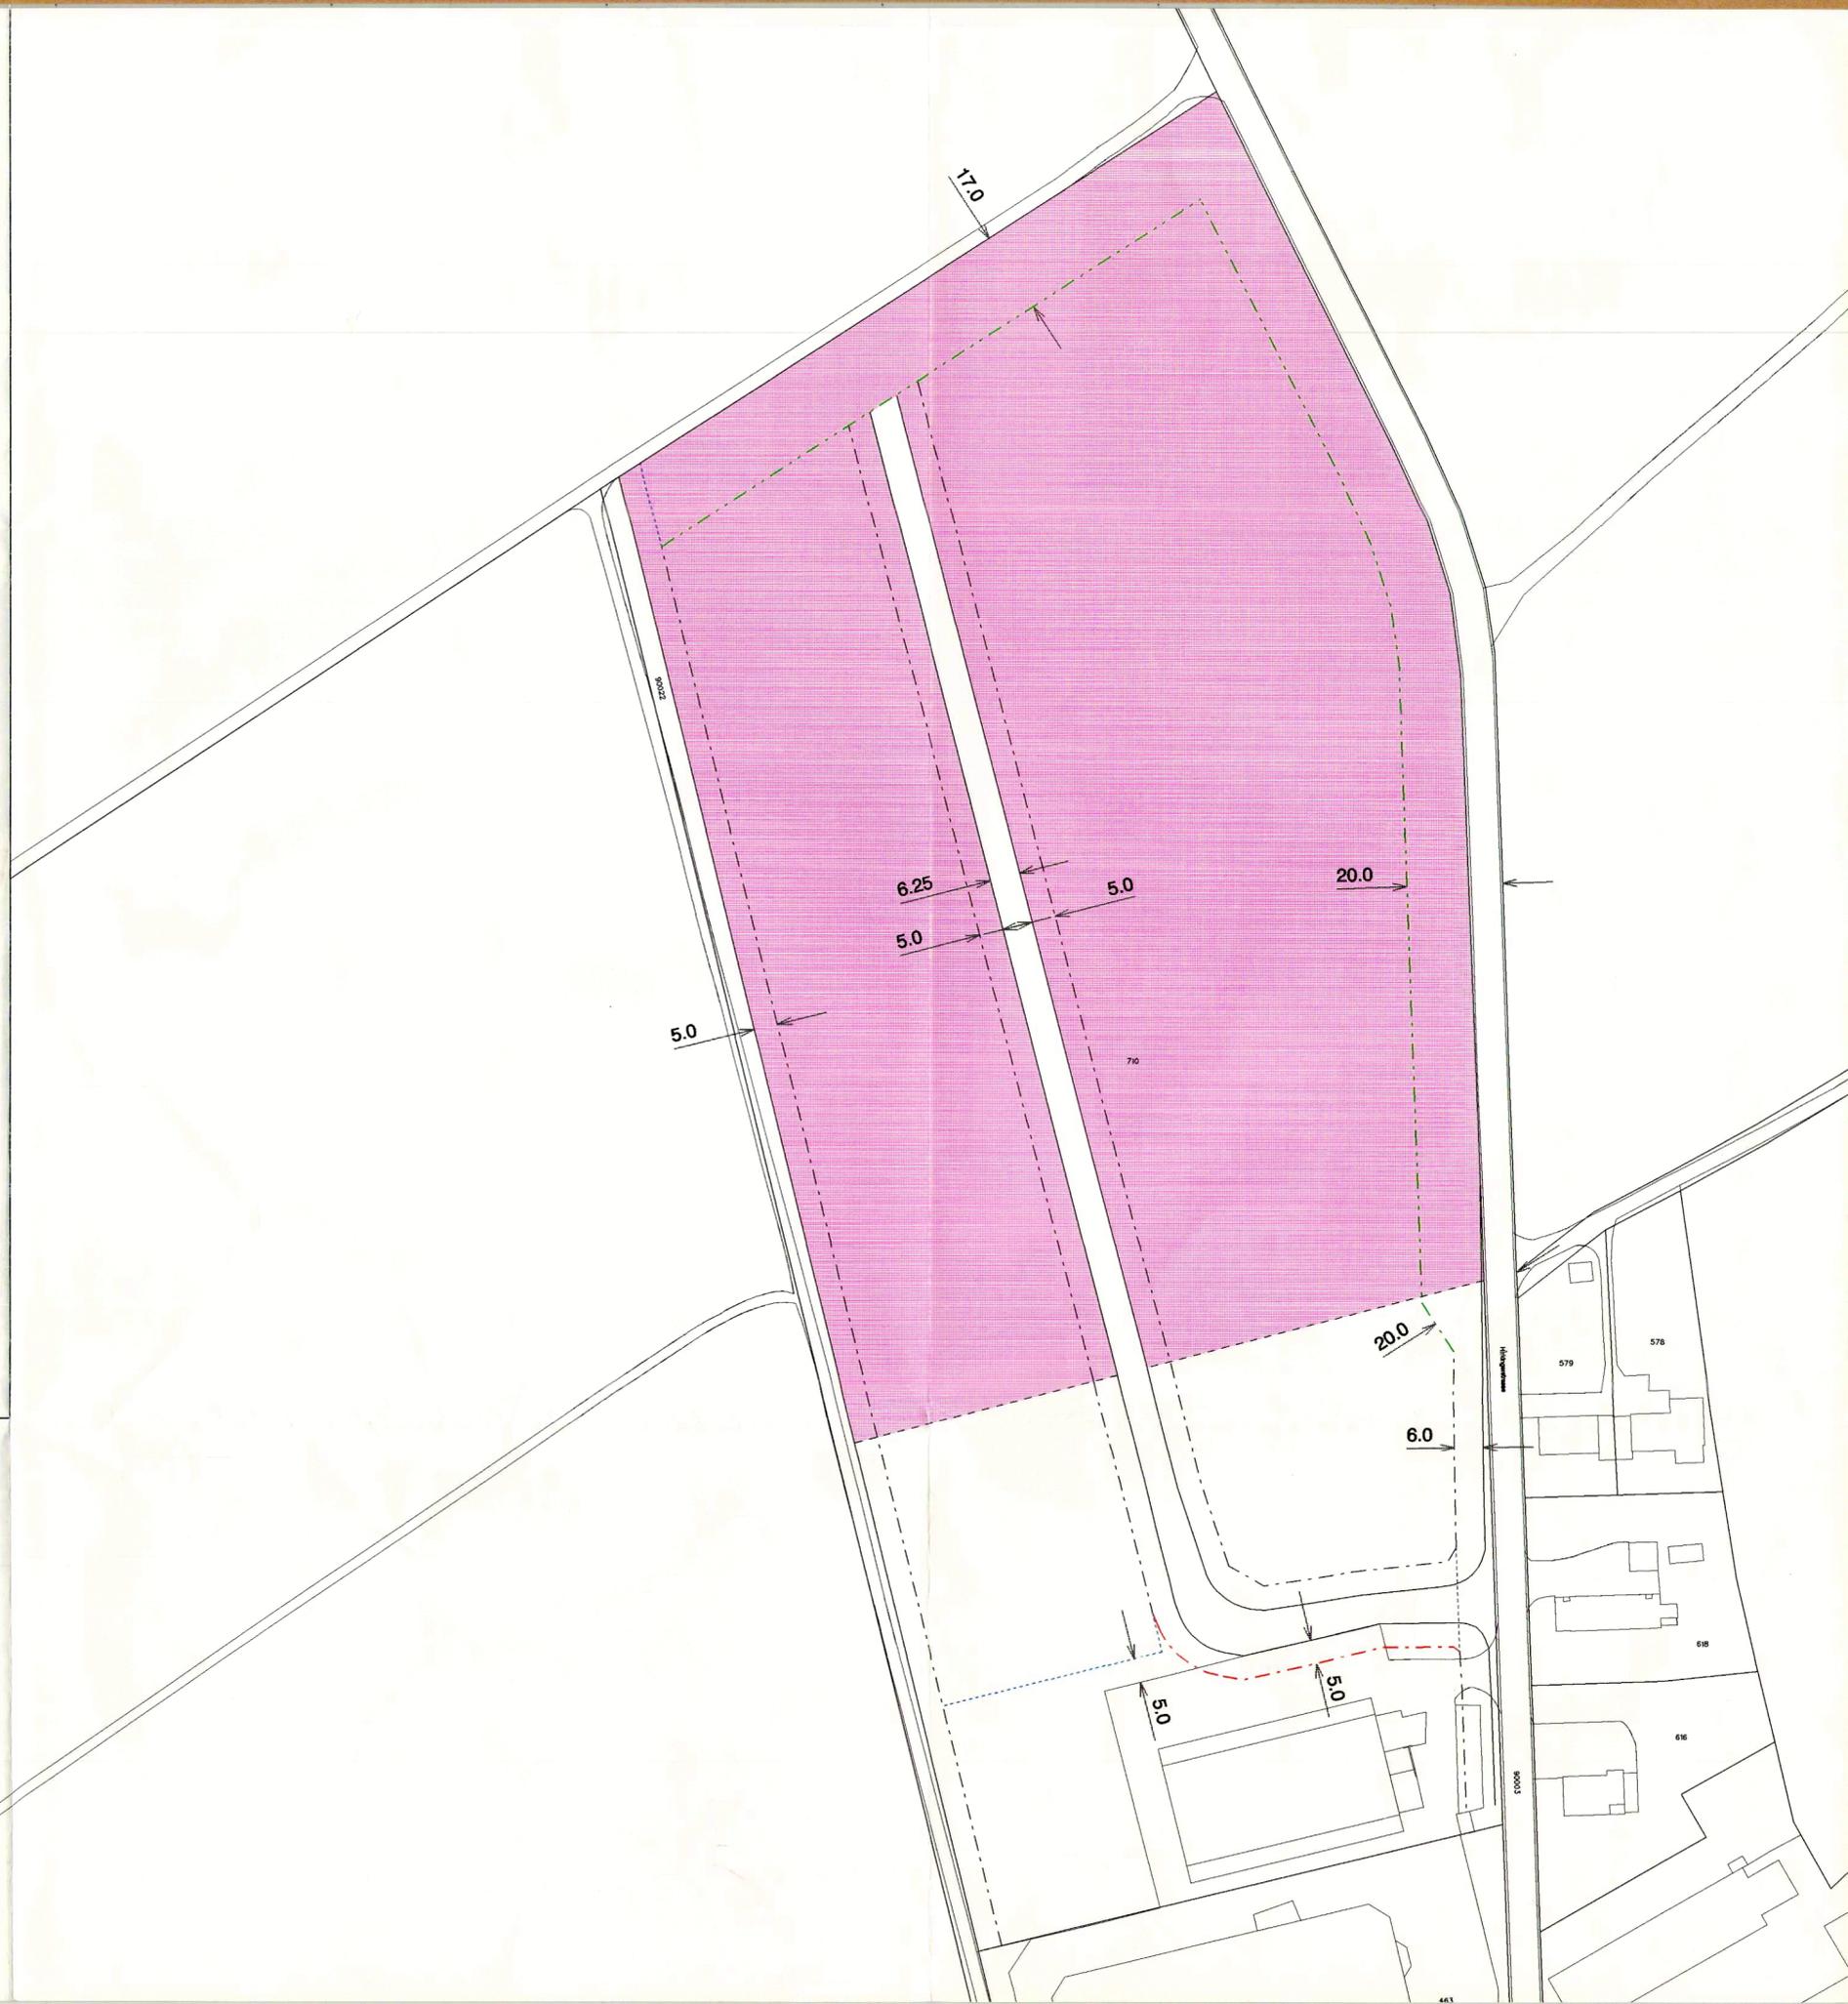

0m 50m 100m

N