

Gemeinde Fulenbach

Teilzonenplan

1:1000

Umzonung von der Zone für öffentliche Bauten und Anlagen in die Reservezone

Vom Gemeinderat für die öffentliche Auflage verabschiedet am 08. August 2001

Öffentliche Auflage vom 26. Oktober 2001 bis 24. November 2001

Vom Gemeinderat beschlossen am 08.08.2001



Vom Regierungsrat genehmigt mit RRB Nr. **877** am **30. April 2002**

Staatsschreiber

Dr. K. P. ...



Planteam


Planteam S AG - Entwicklungs- und Raumplanung - Dornacherplatz 17 - Postfach - 4501 Solothurn
Telefon 032 622 42 44 - Fax 032 623 79 43 - solothurn@planteam.ch - www.planteam.ch

Dat: 25.04.2002 Nr: 301.81.203.4 Gez: sh/ae Datei: fulteilzp_neu.dgn Grundlagen: AV-Daten vom April 1998

Legende:



Umzonung von der Zone für öffentliche Bauten und Anlagen
in die Reservezone

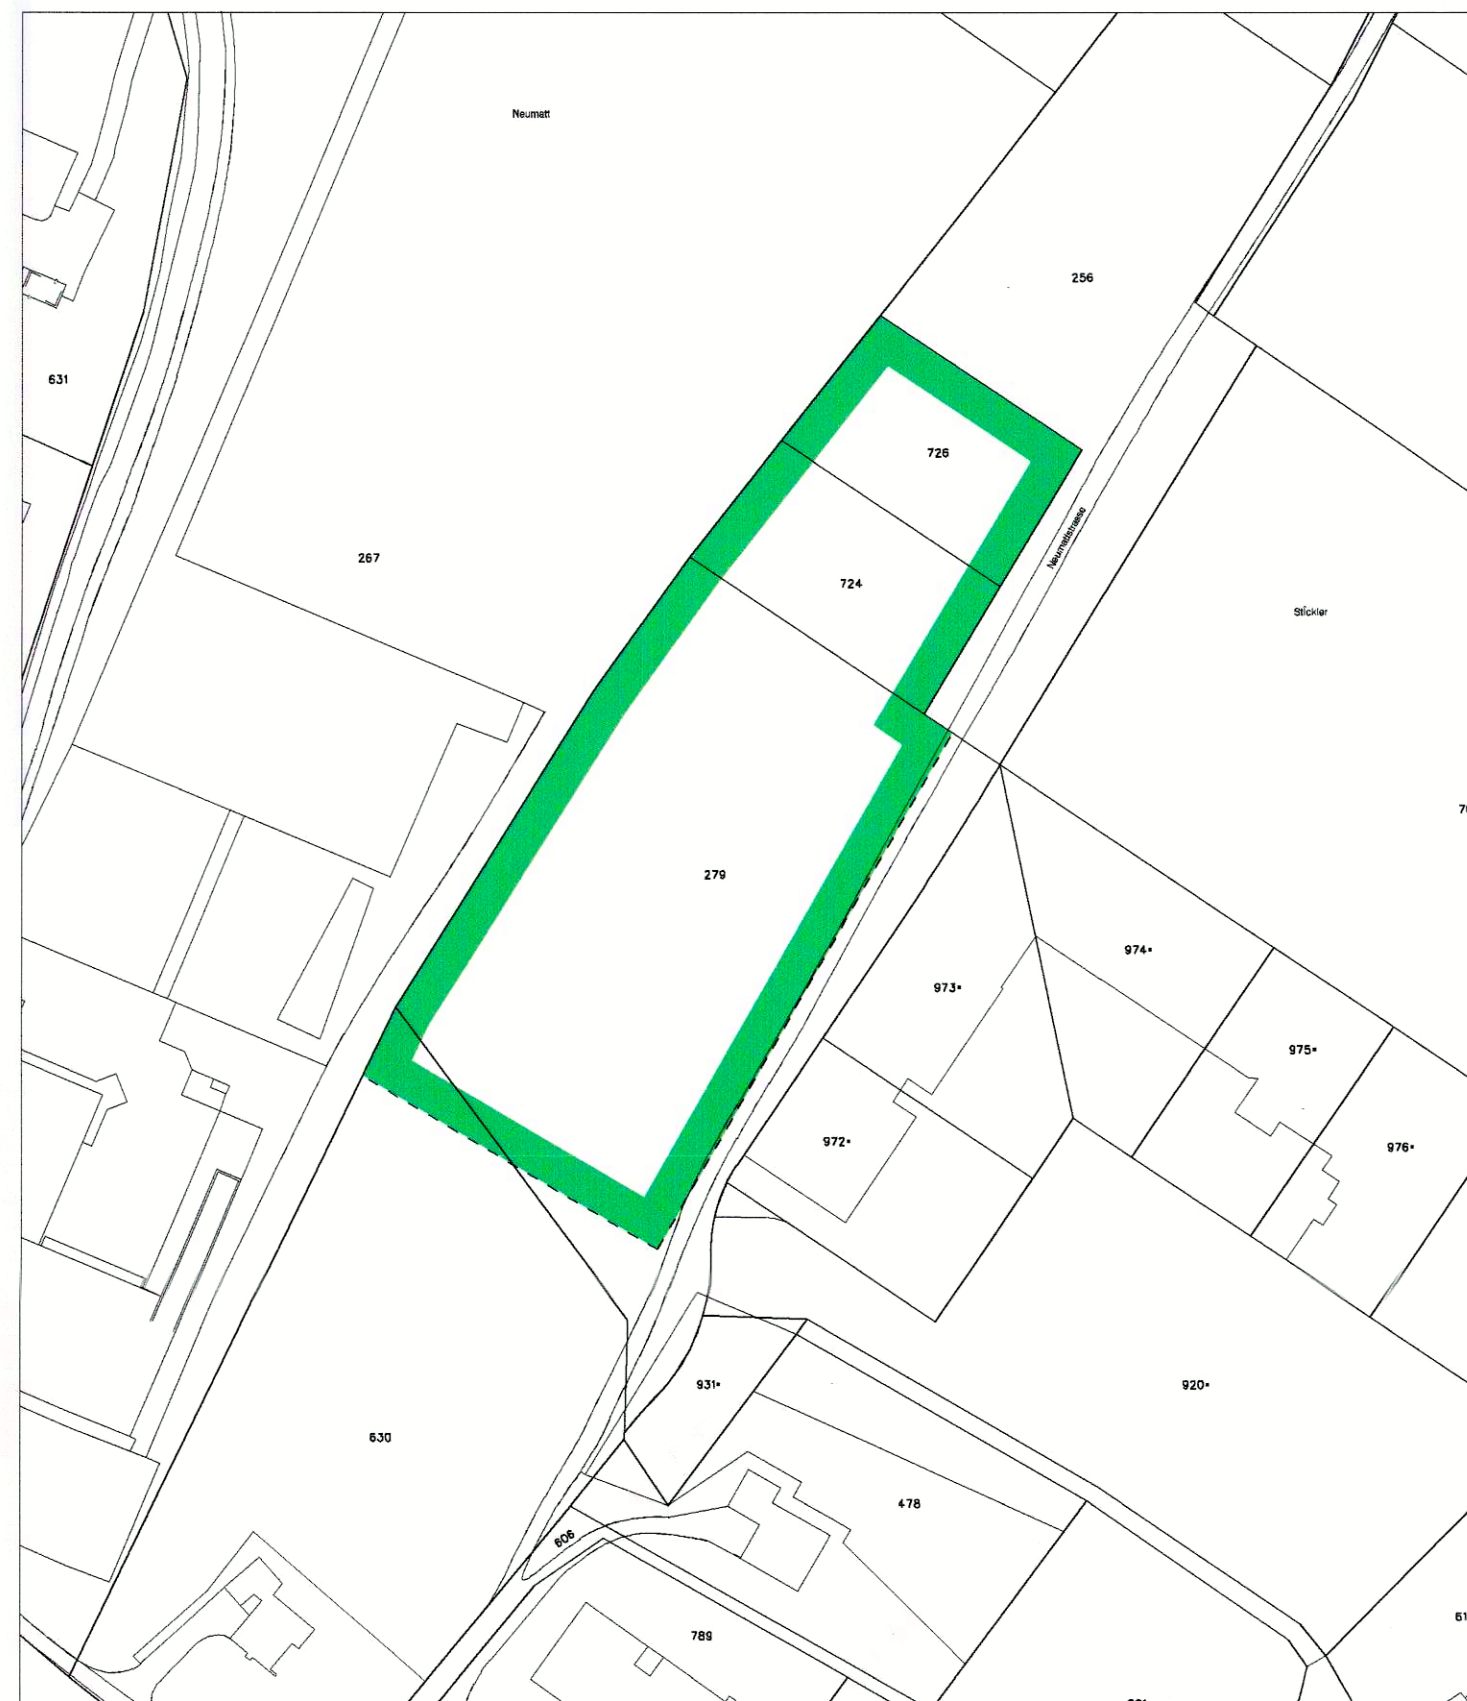

0m 50m 100m

N