


86 / 68

Legende:


- 2- geschossige Wohnzone 40
-
- W2-40

Kommunale Uferschutz- und WaldrandzoneReservezoneGebiet mit Gestaltungsplanpflicht aufhebenBestehender Gestaltungsplan aufhebenHecke, mit Grundnutzung W2- 40Wald/ Waldgrenze gemäss Art. 13
WaG (Waldgrenze) festgelegt (rote Linie)2- geschossige Wohnzone 30 Ufer2- geschossige Wohnzone 30Zone für öffentliche Bauten und Anlagen


Rechtskräftiger Zustand RRB Nr. 2219 vom 2. Nov 1998
RRB Nr. 877 vom 30. Apr 2002

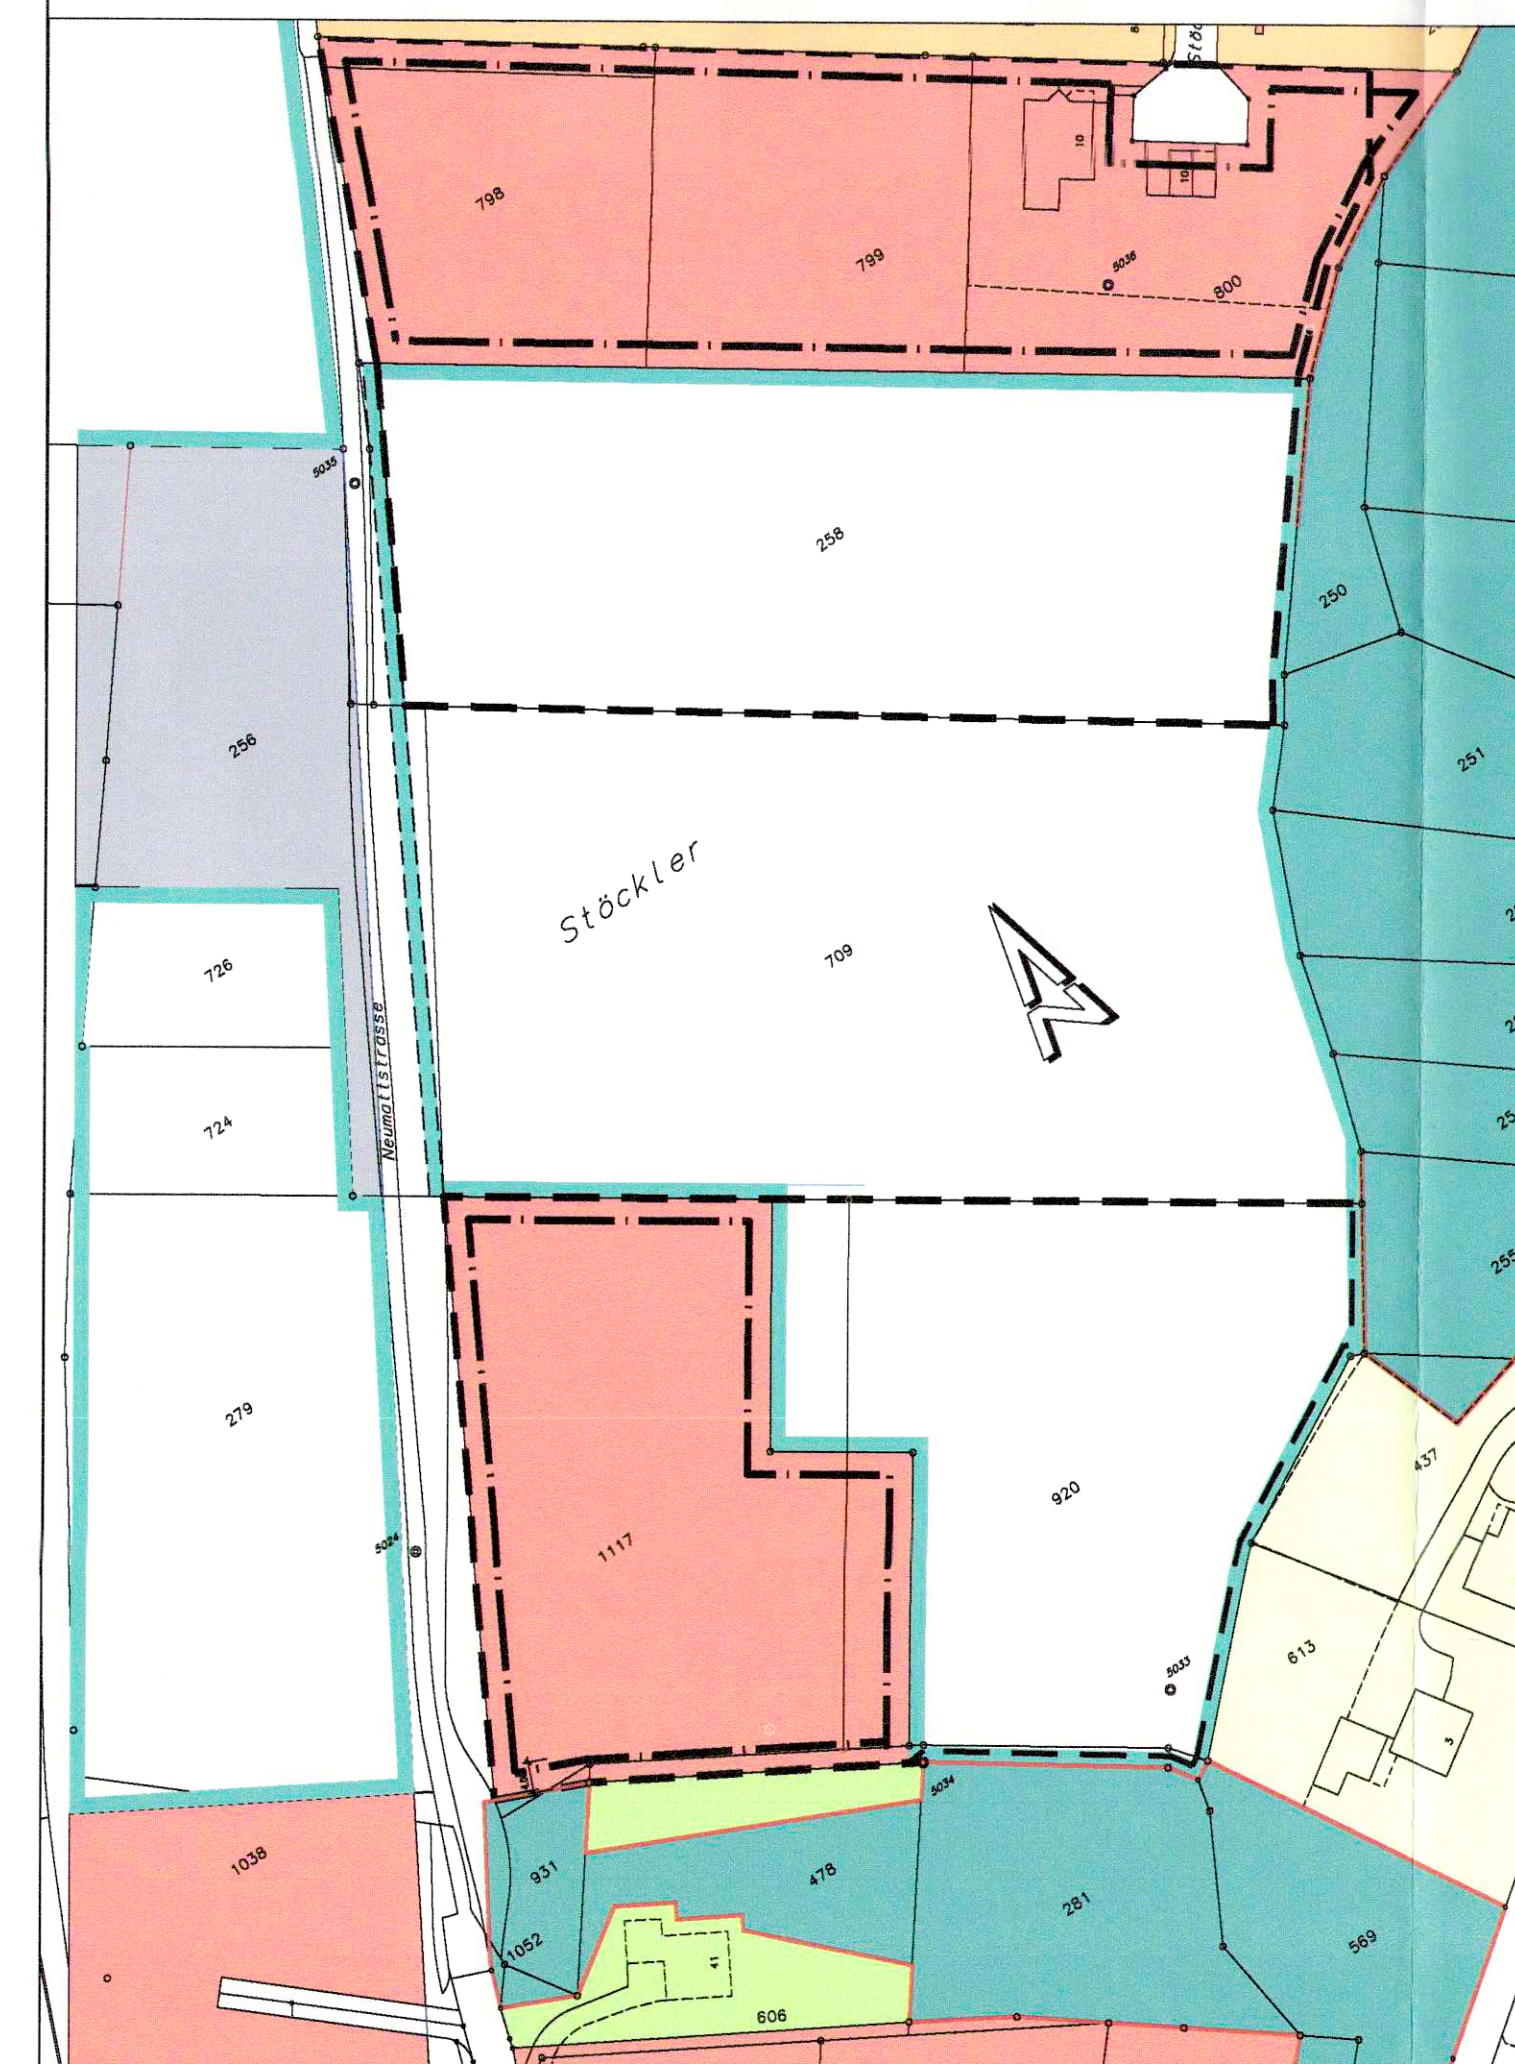

Änderungen
Genehmigungsinhalt

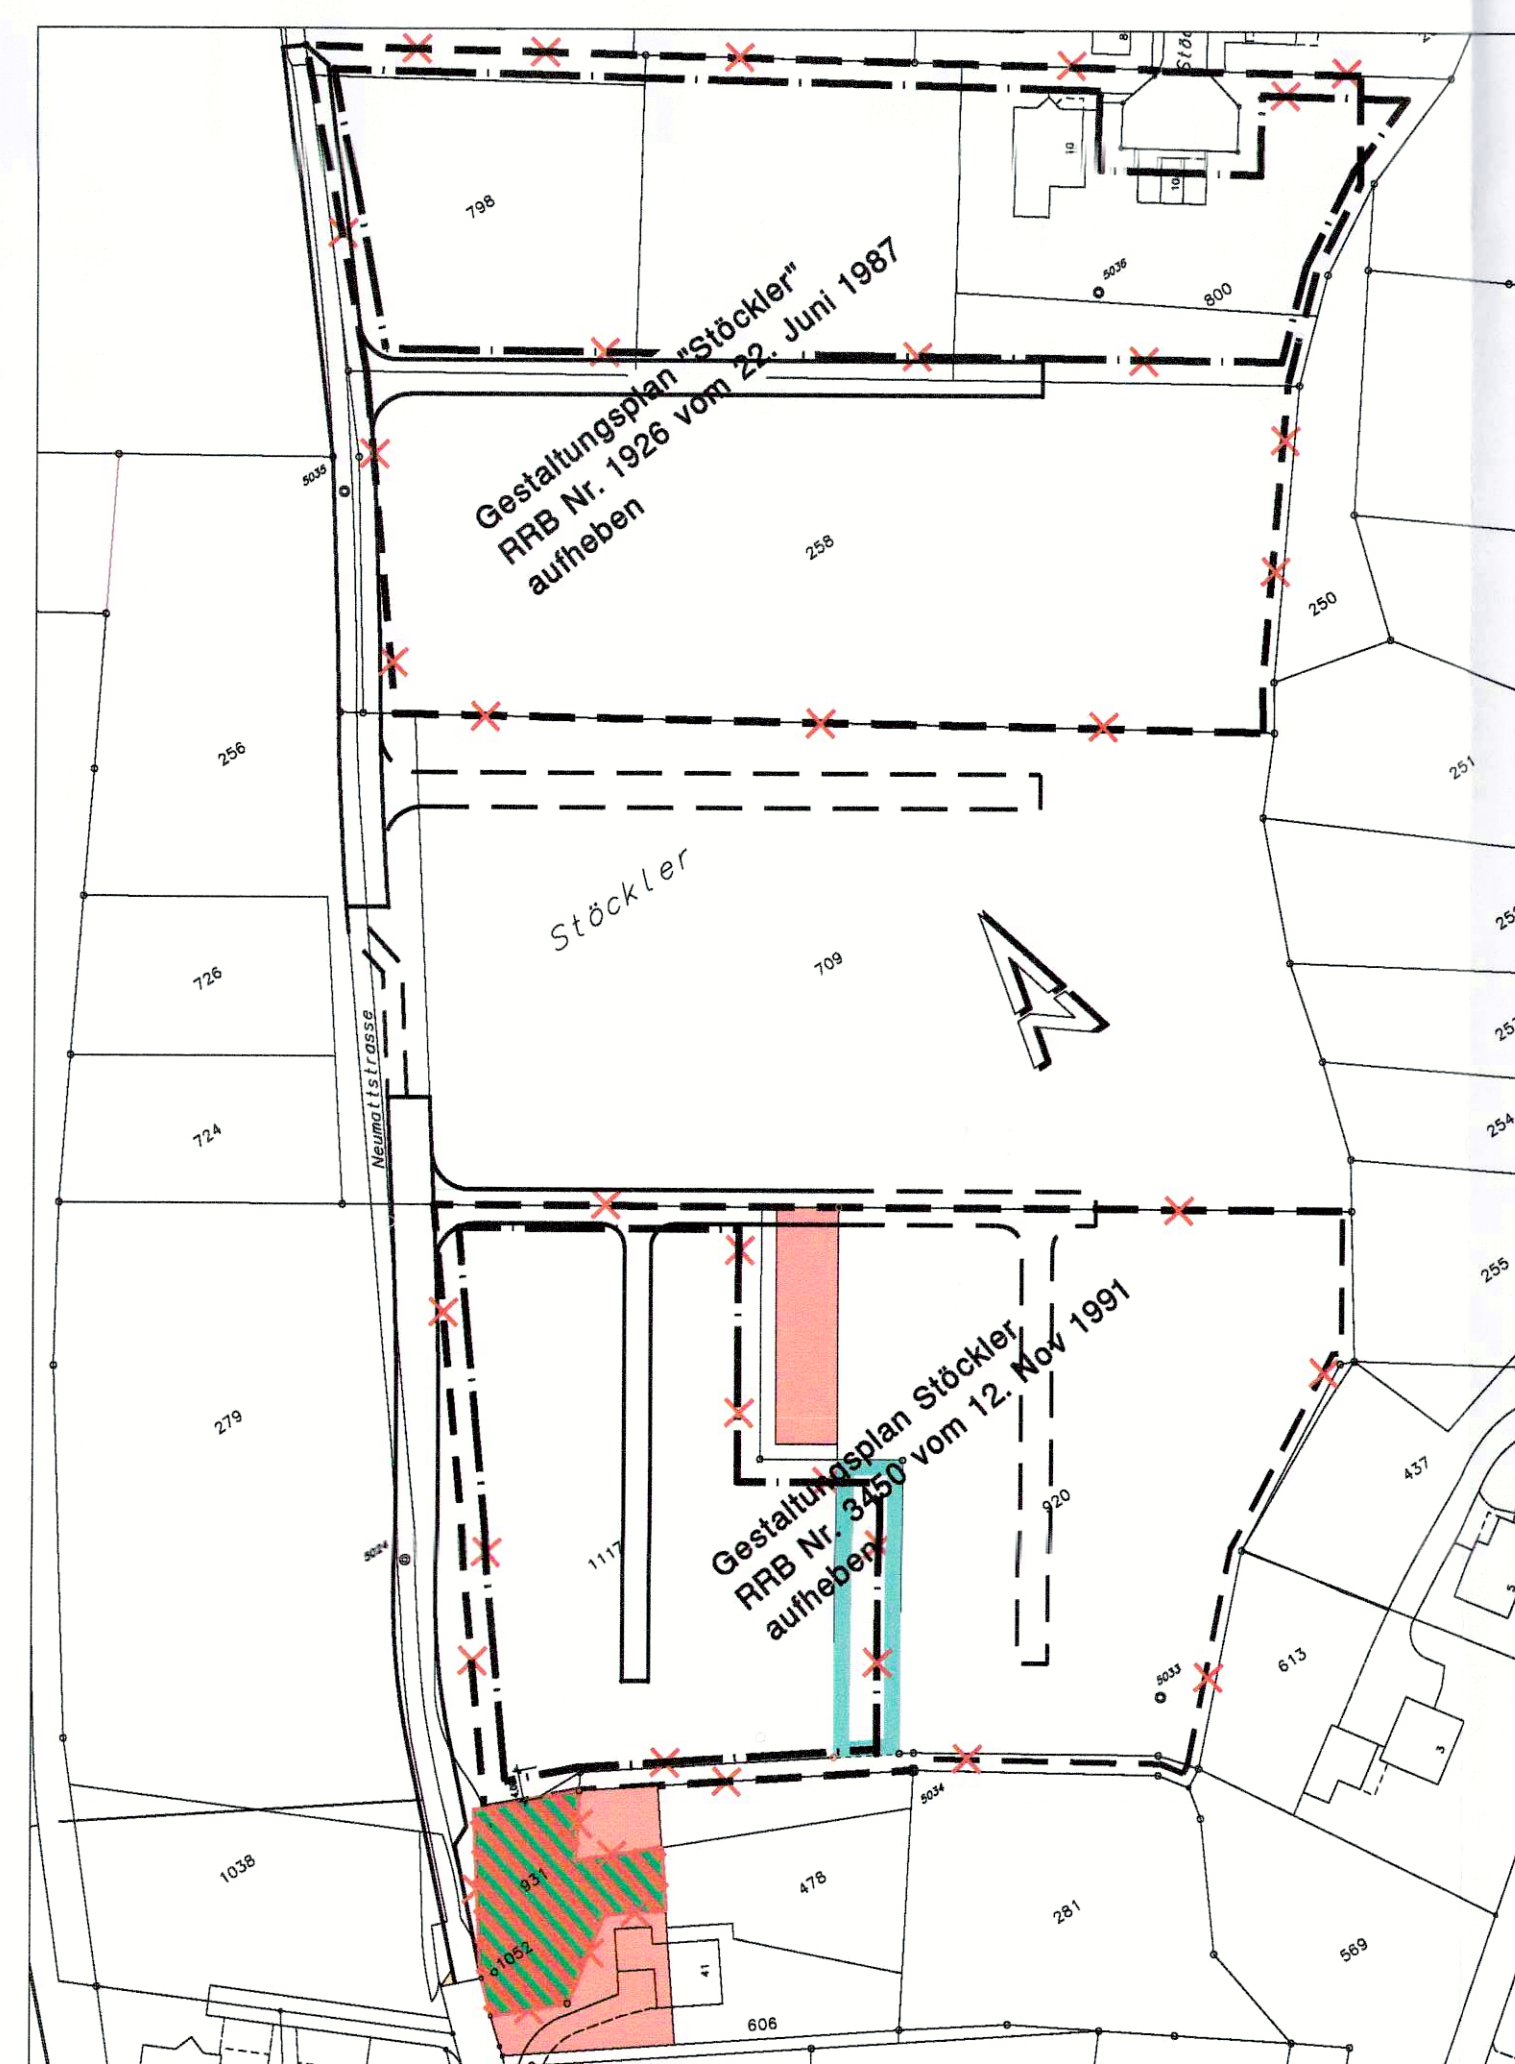


Neuer Zonenplan, nach Änderung
RRB Nr. 2219 vom 2. Nov. 1998
RRB Nr. 817 vom 30. Apr. 2002
RRB Nr. vom

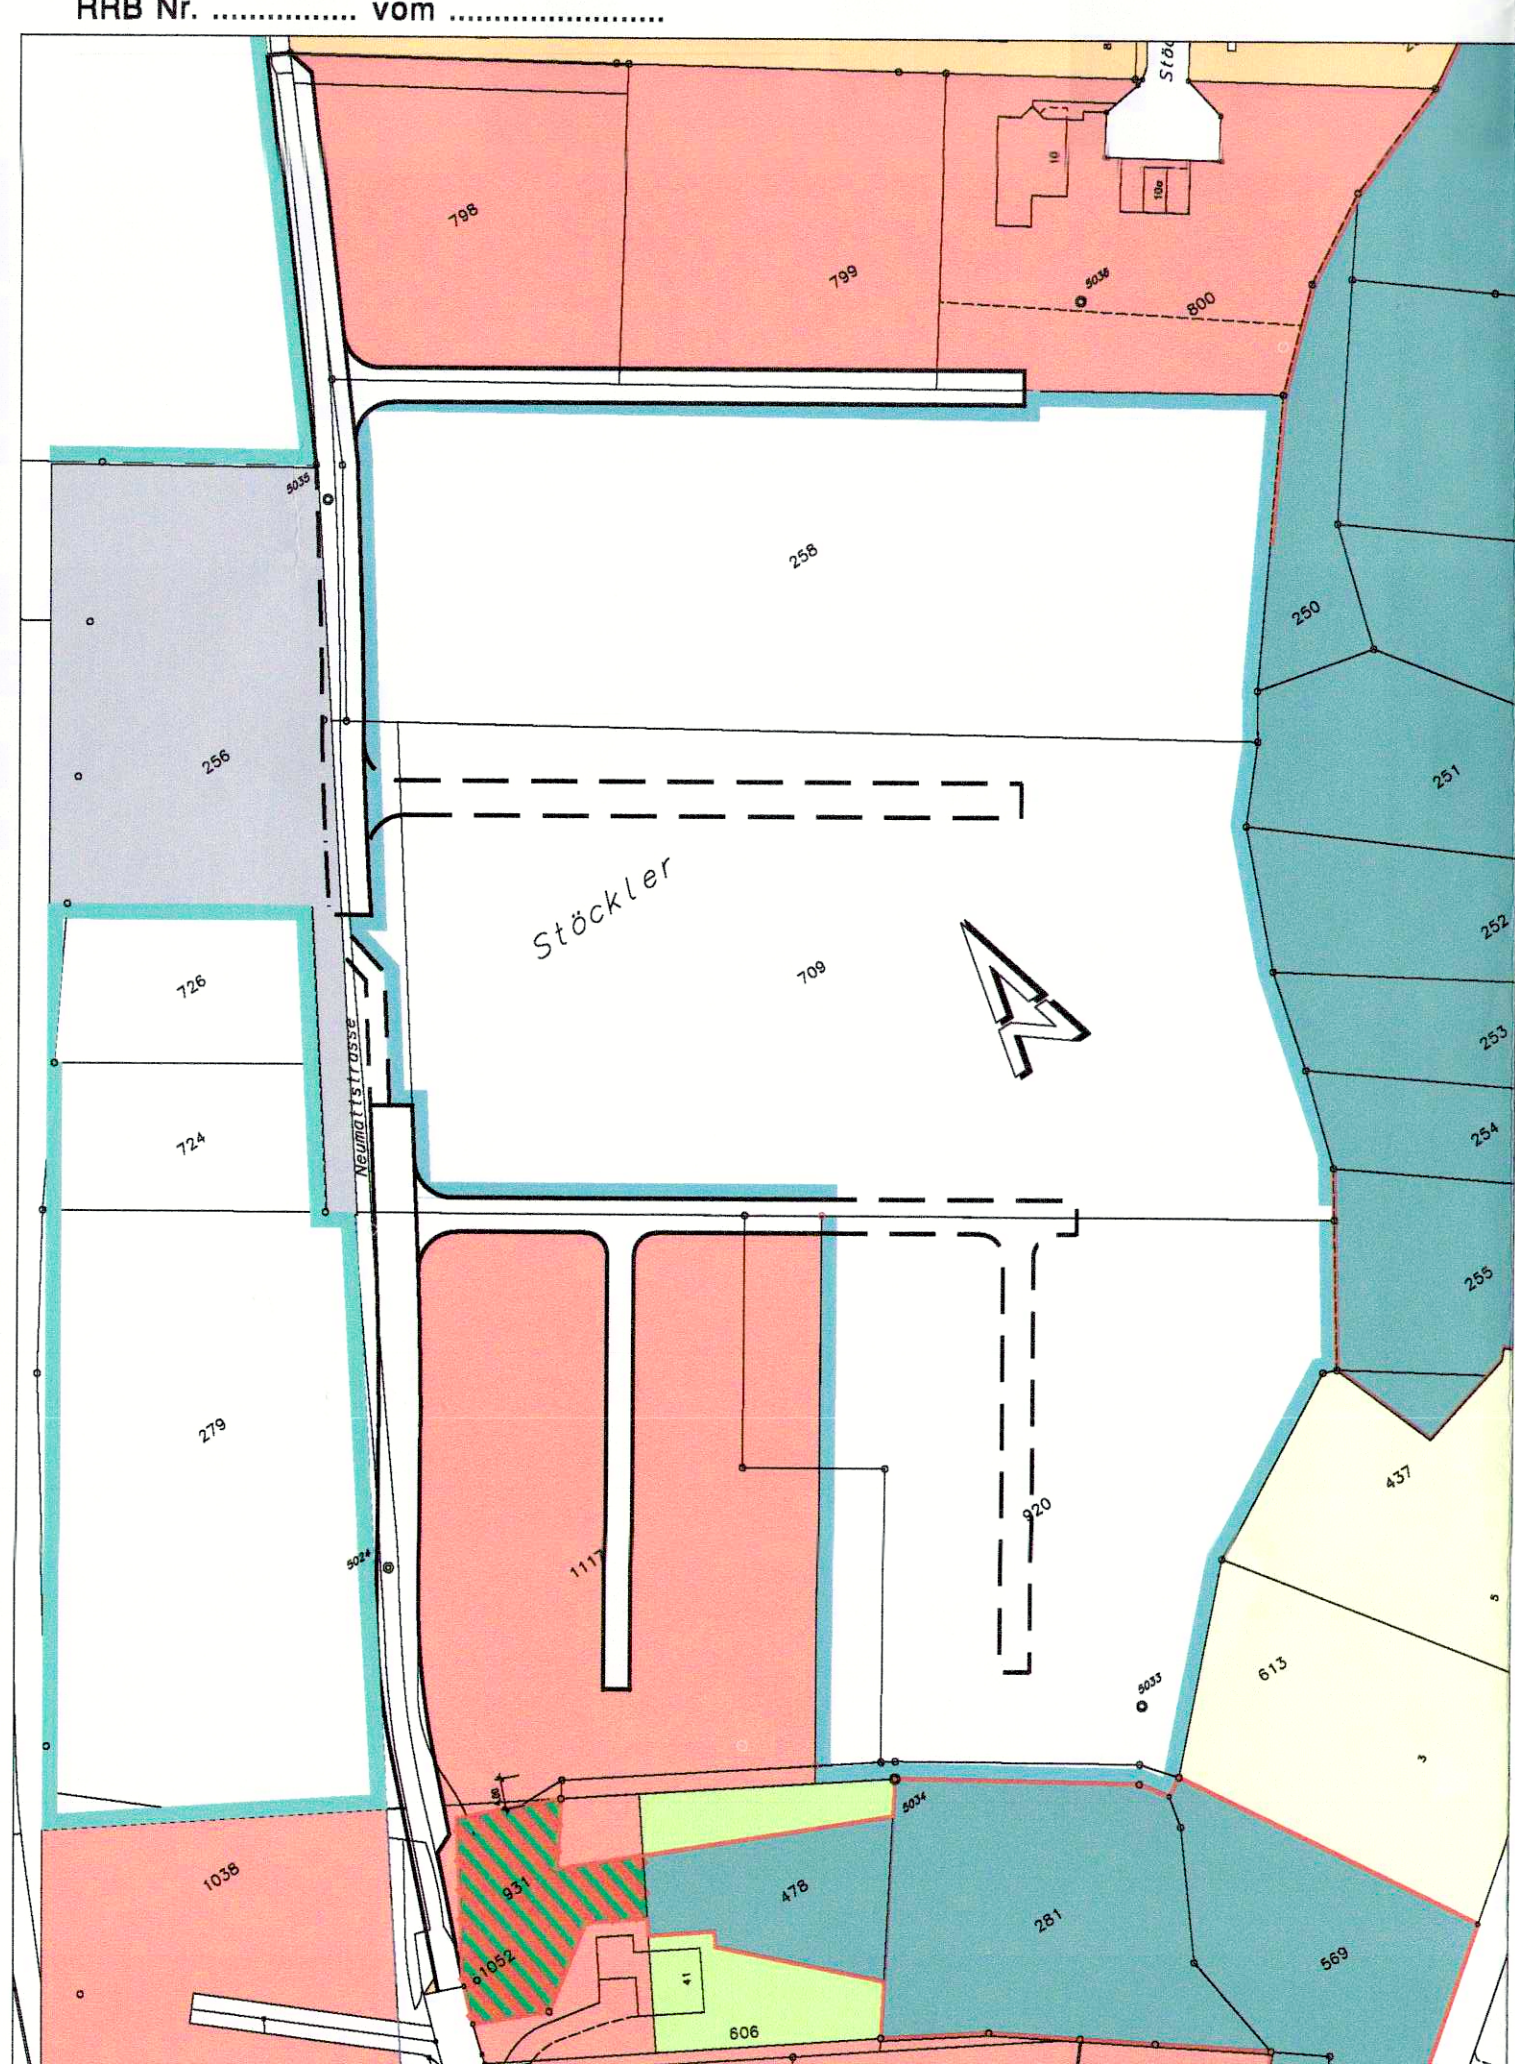

EINWOHNERGEMEINDE
FULENBACH



KANTON
SOLOTHURN

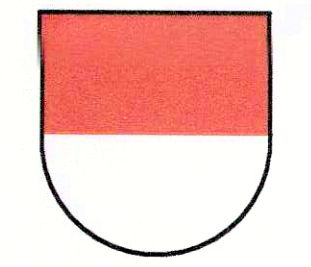

Änderung Bauzonenplan Stöckler - Neumatt

Situation 1:1000

Öffentliche Auflage vom 07.03.2008 bis 07.04.2008

Genehmigt vom Gemeinderat: am: 27.02.2008
Der Gemeindepräsident: Der Gemeindeschreiber:

Genehmigt vom Regierungsrat mit RRB Nr.: 934 am: 29.02.2008
Der Staatsschreiber: D. Stadel

Ind.	Datum	Gez.	Gepr.	Massstab	Plannummer
	22.01.2008	tp	BG	1 : 1000	
a	29.01.2008	tp	BG		
b	25.02.2008			Planformat	
c				30 x 105	
d					

5190EP - 15 B

CAD-Pfad: W:\5000\5190B_3\Projekt\Baumlin-Stresserprojekt\10_01_strasserbau.2d

Frey+Gnehm Olten AG
Leberngasse 1
Postfach
CH-4603 Olten

Ingenieure für
Bautechnik
Raumplanung
Umweltschutz

Tel +41(0) 62 206 24 24
Fax +41(0) 62 206 24 25
info@frey-gnehm.ch
www.frey-gnehm.ch

frey|gnehm