

86/71

Kanton Solothurn Gemeinde Fulenbach

Änderung Gestaltungsplan 2

G. Stauffer & Co AG
Murgenthalerstrasse 4, 4854 Fulenbach

Projekt: Büroaufbau

Situationsplan Massstab 1 : 500

Öffentlich aufgelegt vom -9. Mai 2008 bis -8. Juni 2008

Genehmigt durch den Gemeinderat am -7. Mai 2008

Der Gemeindepräsident :  Der Gemeindeschreiber : 




Genehmigt vom Regierungsrat durch Beschluss Nr. 161

Solothurn, den 1. Juli 2008 Der Staatsschreiber :




Stefan Hodel, planen-bauen-gestalten
Eichenstrasse 2
4617 Gunzgen

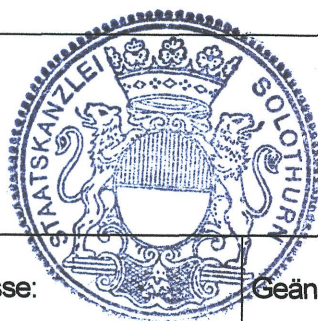

Plan Nr. 1	Datum: 1.4.2008	Gez: Ho	Grösse:	Geändert: 28.4.2008
------------	-----------------	---------	---------	---------------------


Bestehender Gestaltungsplan

vom 13. Jan. 1981

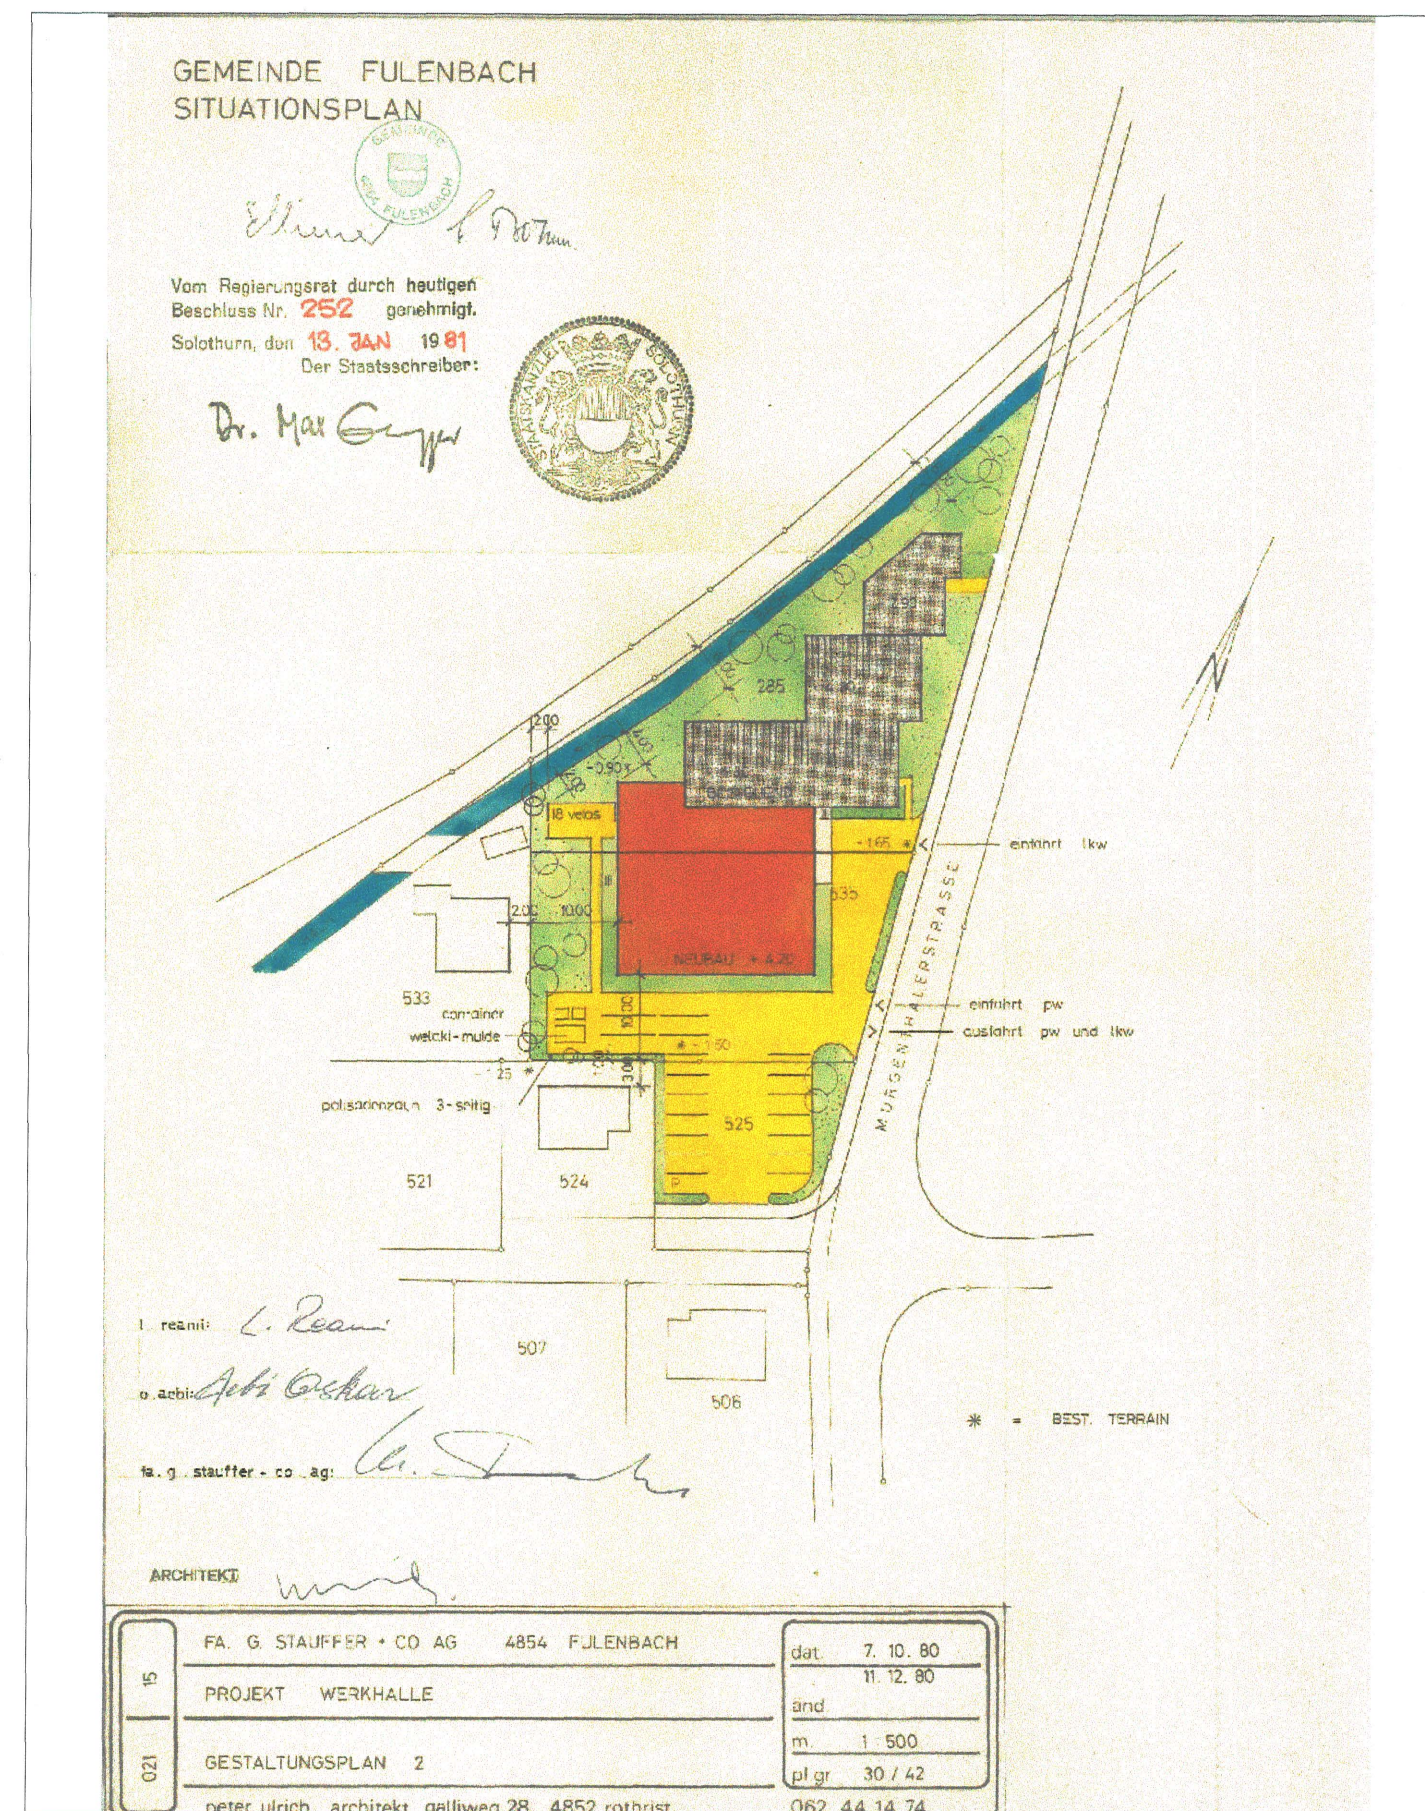

Genehmigungsinhalt

Legende :  Aufstockung und Auskragung über bestehende Gebäudeflucht

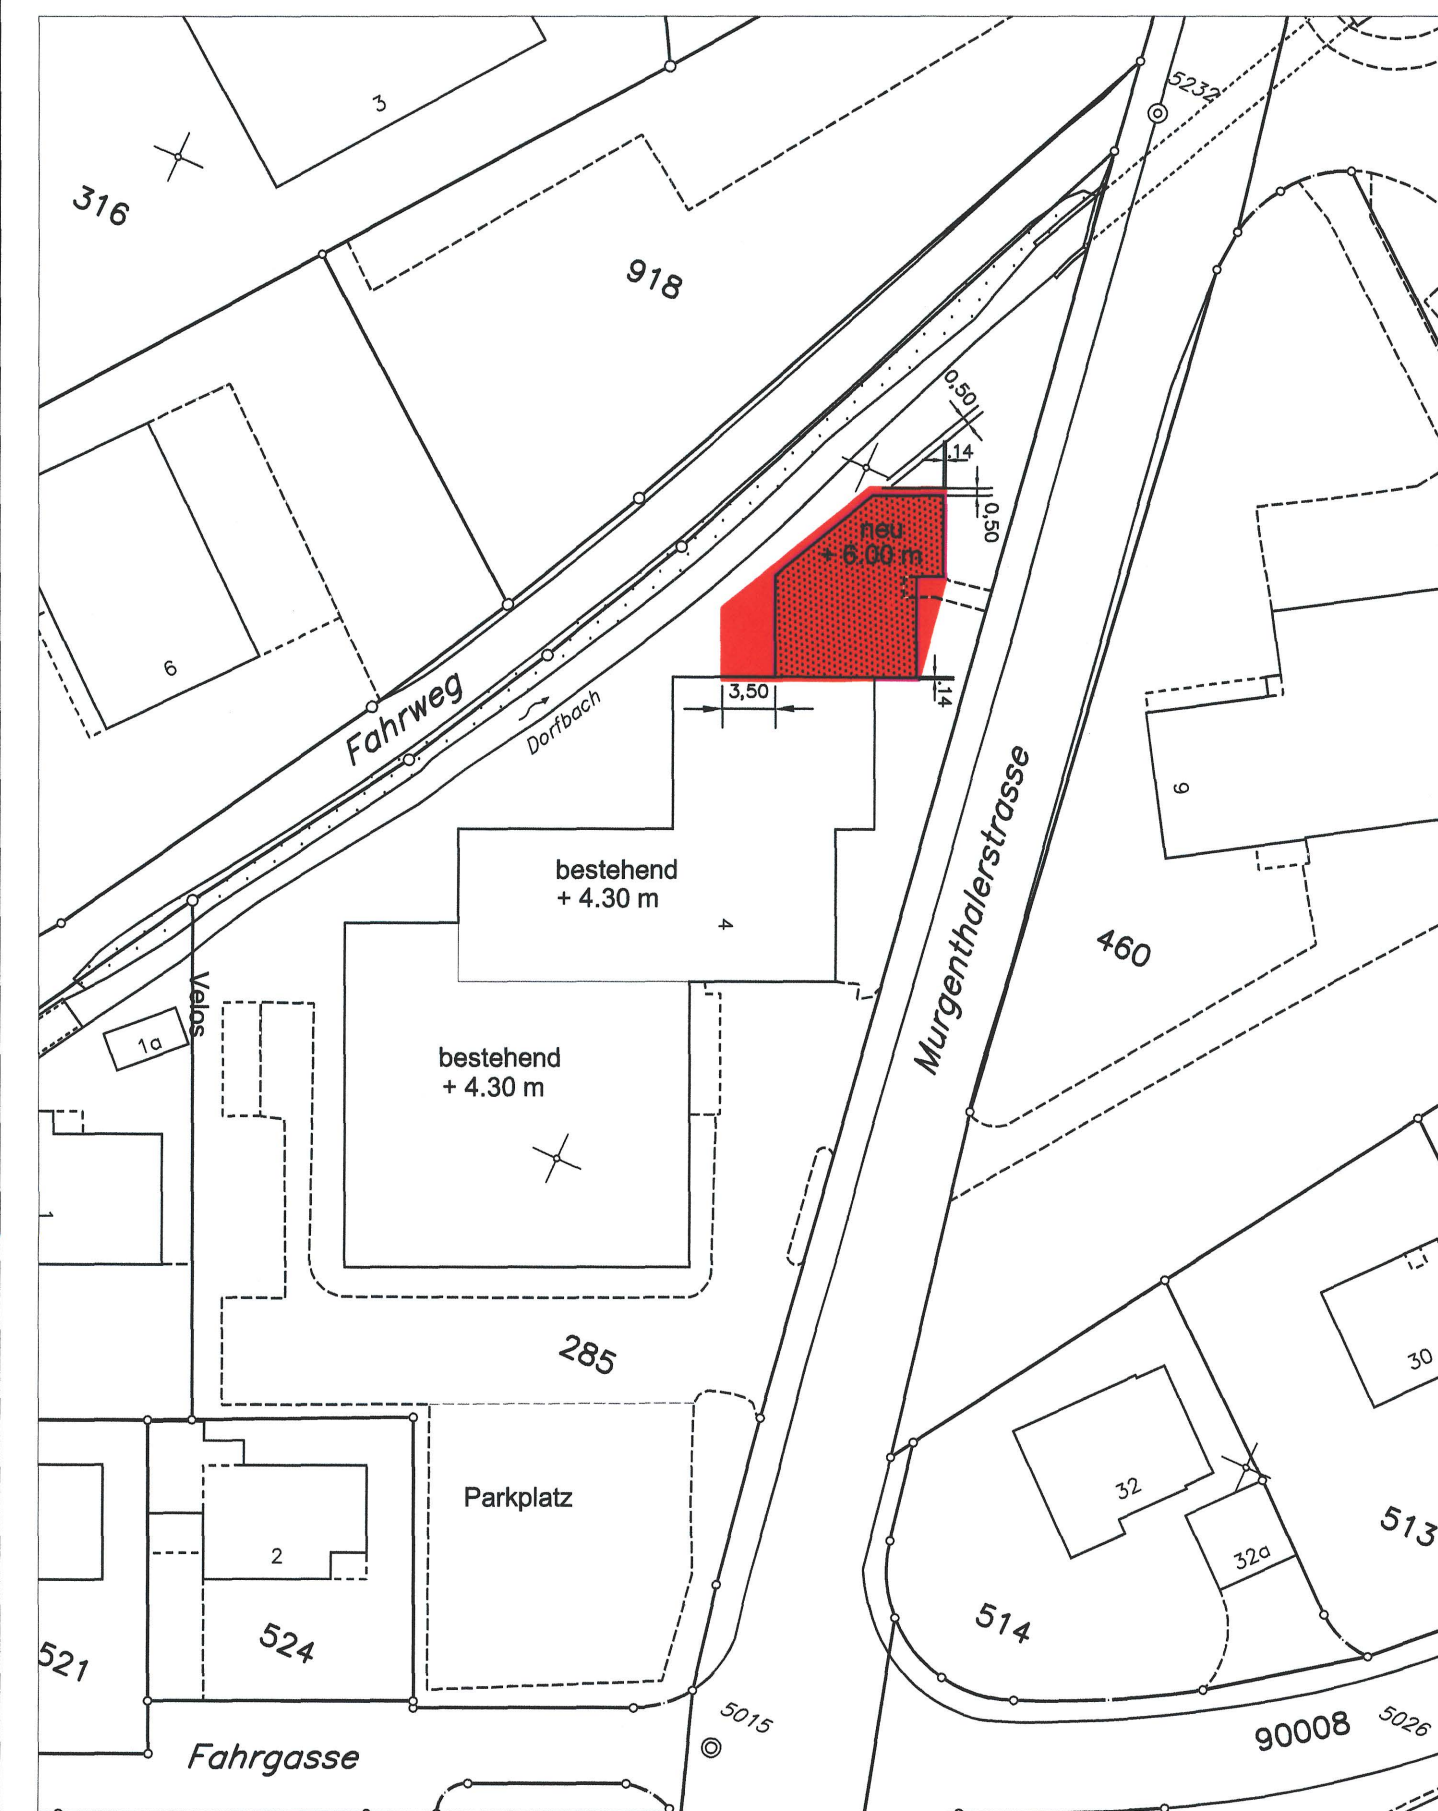

Grundstückfläche GB Nr. 285: 2903 m²
Grundfläche der bestehenden Gebäude: 951 m²

Neue Situation

Alter RRB - Nr. 252
vom 13. Jan. 1981

Neuer RRB - Nr.
vom 2008

