


861 73

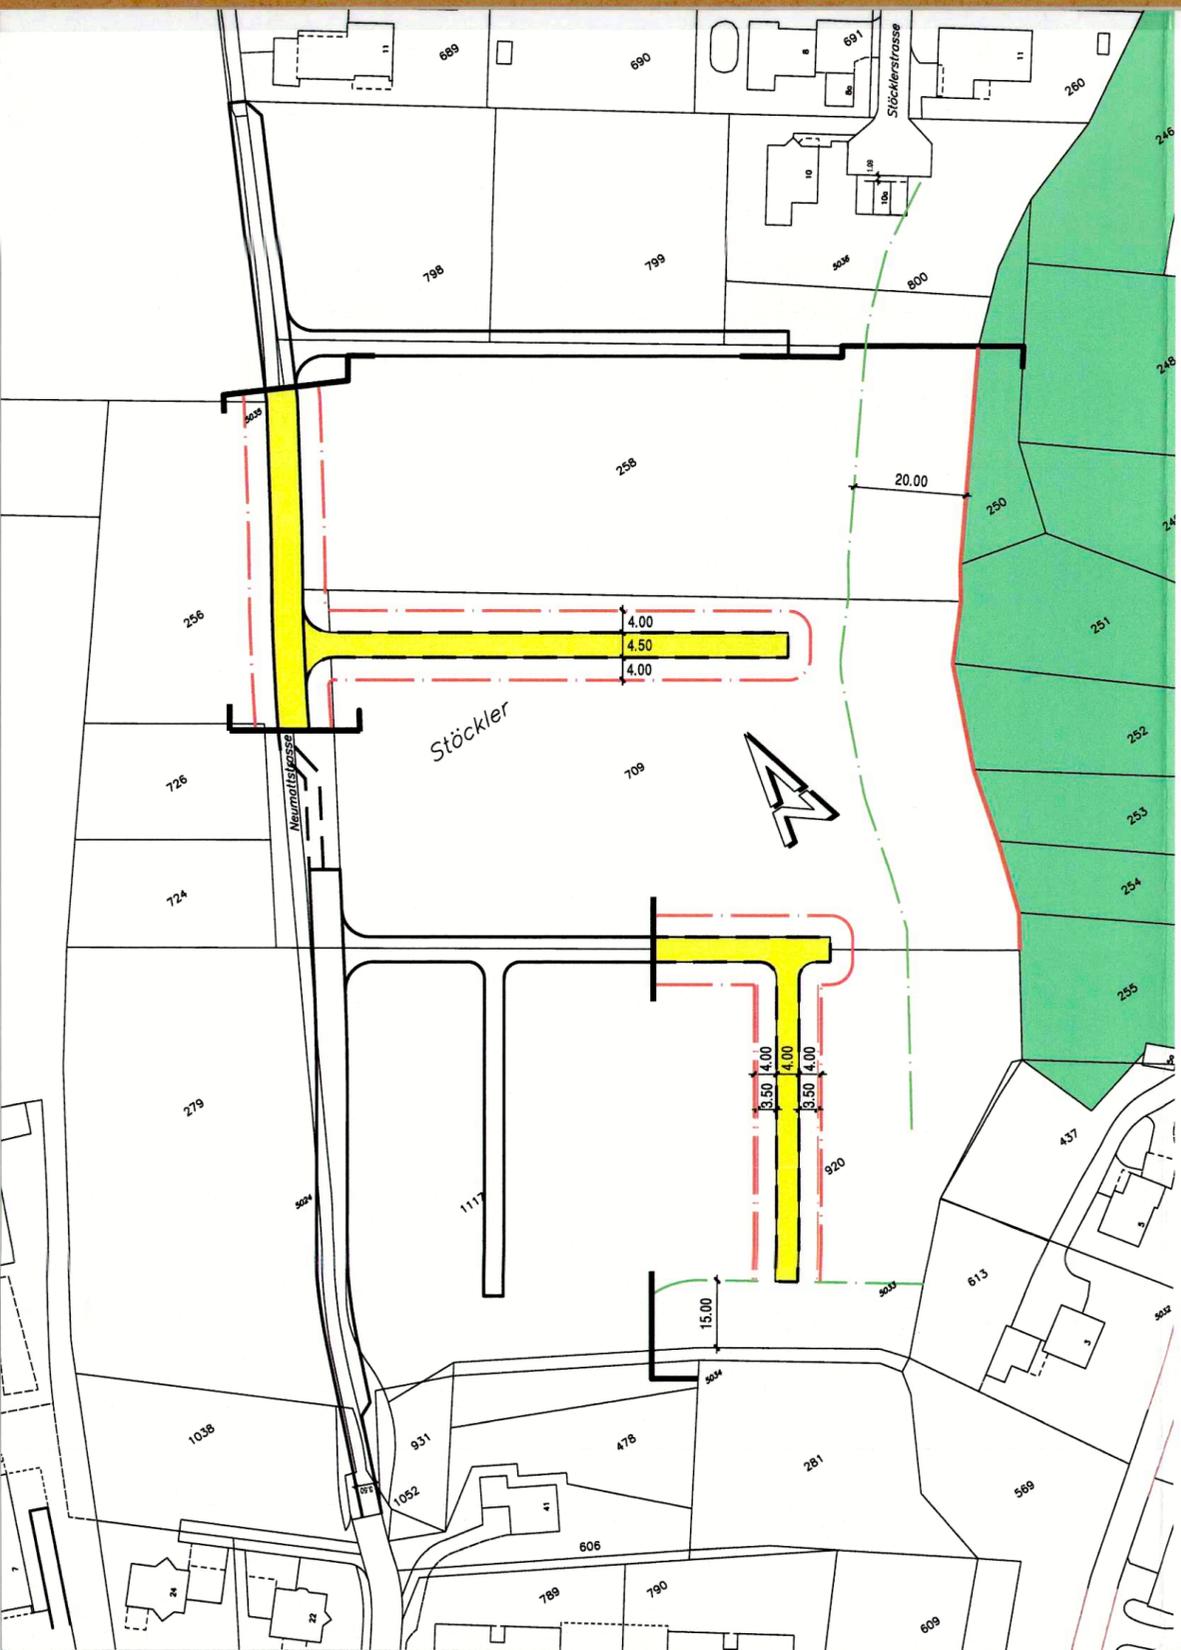

Legende:

- Genehmigungsinhalt:**
- Erschliessungsstrasse
 - Baulinie
 - Vorbaulinie
 - Waldbaulinie

Dem vorliegenden Erschliessungsplan kommt gleichzeitig die Bedeutung der Baubewilligung gemäss § 39 Abs. 4 PBG zu.

- Orientierungsinhalt:**
- WaG Waldgrenze festgelegt (rote Linie)
 - Wald

EINWOHNERGEMEINDE
FULENBACH



KANTON
SOLOTHURN



Erschliessungsplan
Stöckler - Neumatt 2

Situation 1:1000

Öffentliche Auflage vom 9. April 2009 bis 9. Mai 2009

Genehmigt vom Gemeinderat:

am: 1. April 2009

Der Gemeindepräsident:



Der Gemeindevize:

Genehmigt vom Regierungsrat mit RRB Nr. **1321**

am: **11.8.09**

Der Staatsschreiber:



Ind.	Datum	Gez.	Gepr.	Masstab	Plannummer
	06.11.2008	ju	BG	1 : 1000	5219 - 04c
a	13.11.2008	ju	BG		
b	12.12.2008	ju	BG	Planformat	
c	25.03.2009	ju	BG	30 x 63	
d					CAD-Pfad: V:\500052196_301_04_Erschlung_2d

Frey-Gnehm Olten AG Ingenieure für Tel +41 (0) 62 206 24 24
Leberngasse 1 Bautechnik Fax +41 (0) 62 206 24 25
Postfach Raumplanung info@frey-gnehm.ch
CH-4603 Olten Umweltschutz www.frey-gnehm.ch

frey | gnehm