




Normalprofil 1 1:20
Belag
Härkingerstrasse

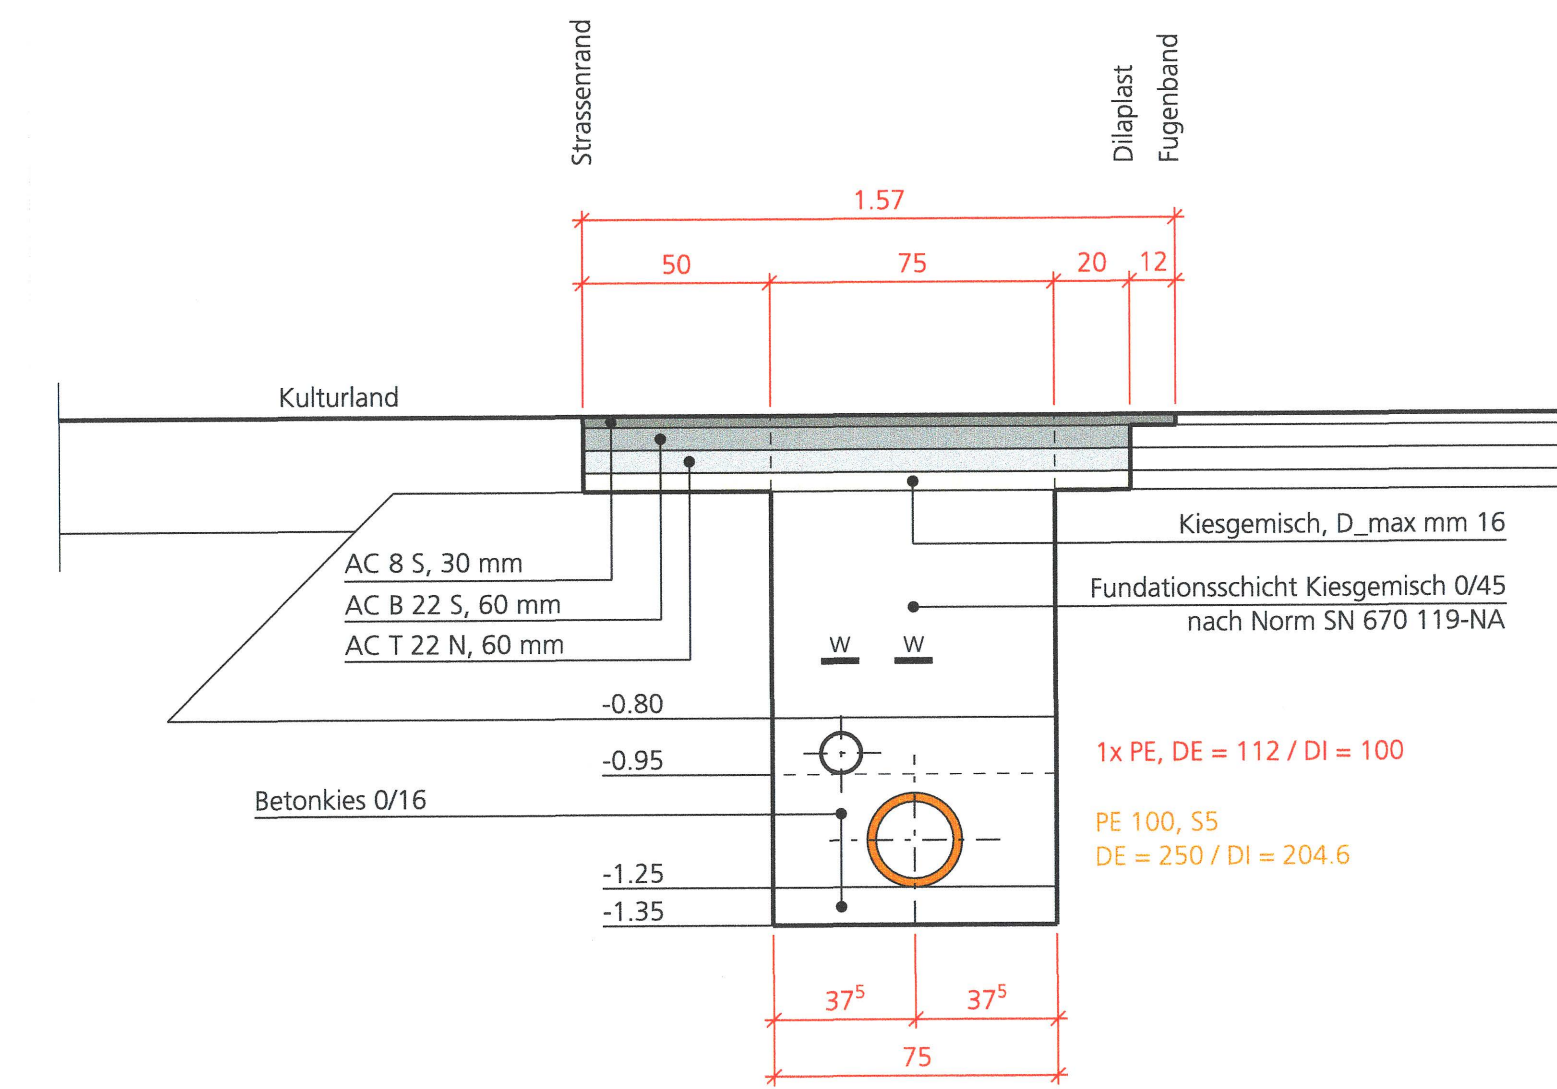


Normalprofil 2 1:20
Kulturland
Gebiet Esterweid / Lingacker

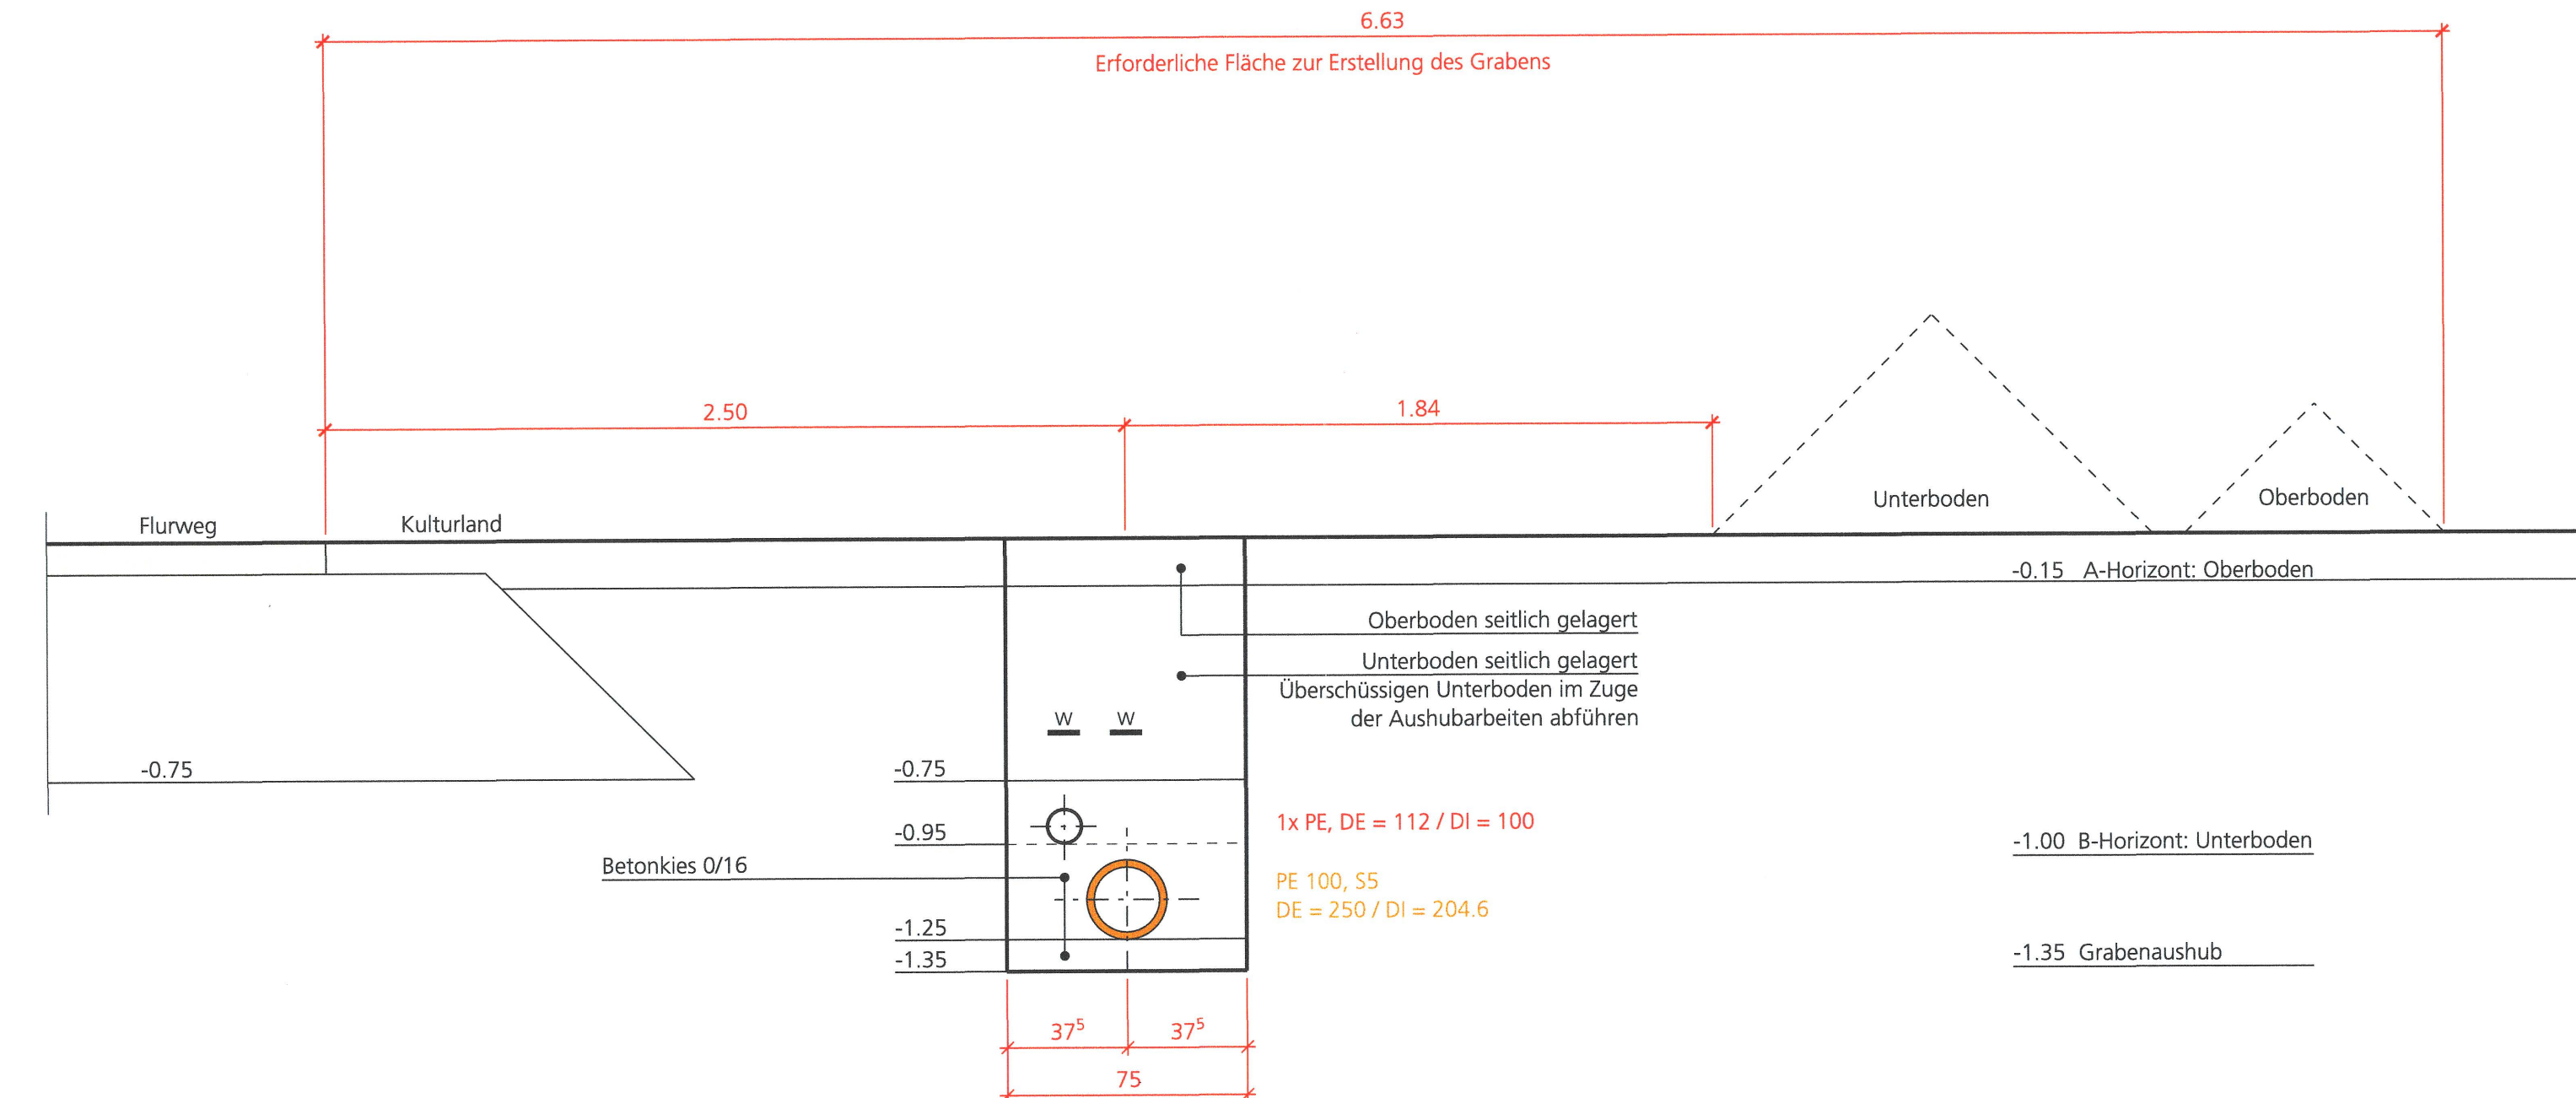


Normalprofil 3 1:20
Kulturland (Grasweg)
Gebiet Unteri Weid / Inneri Weid

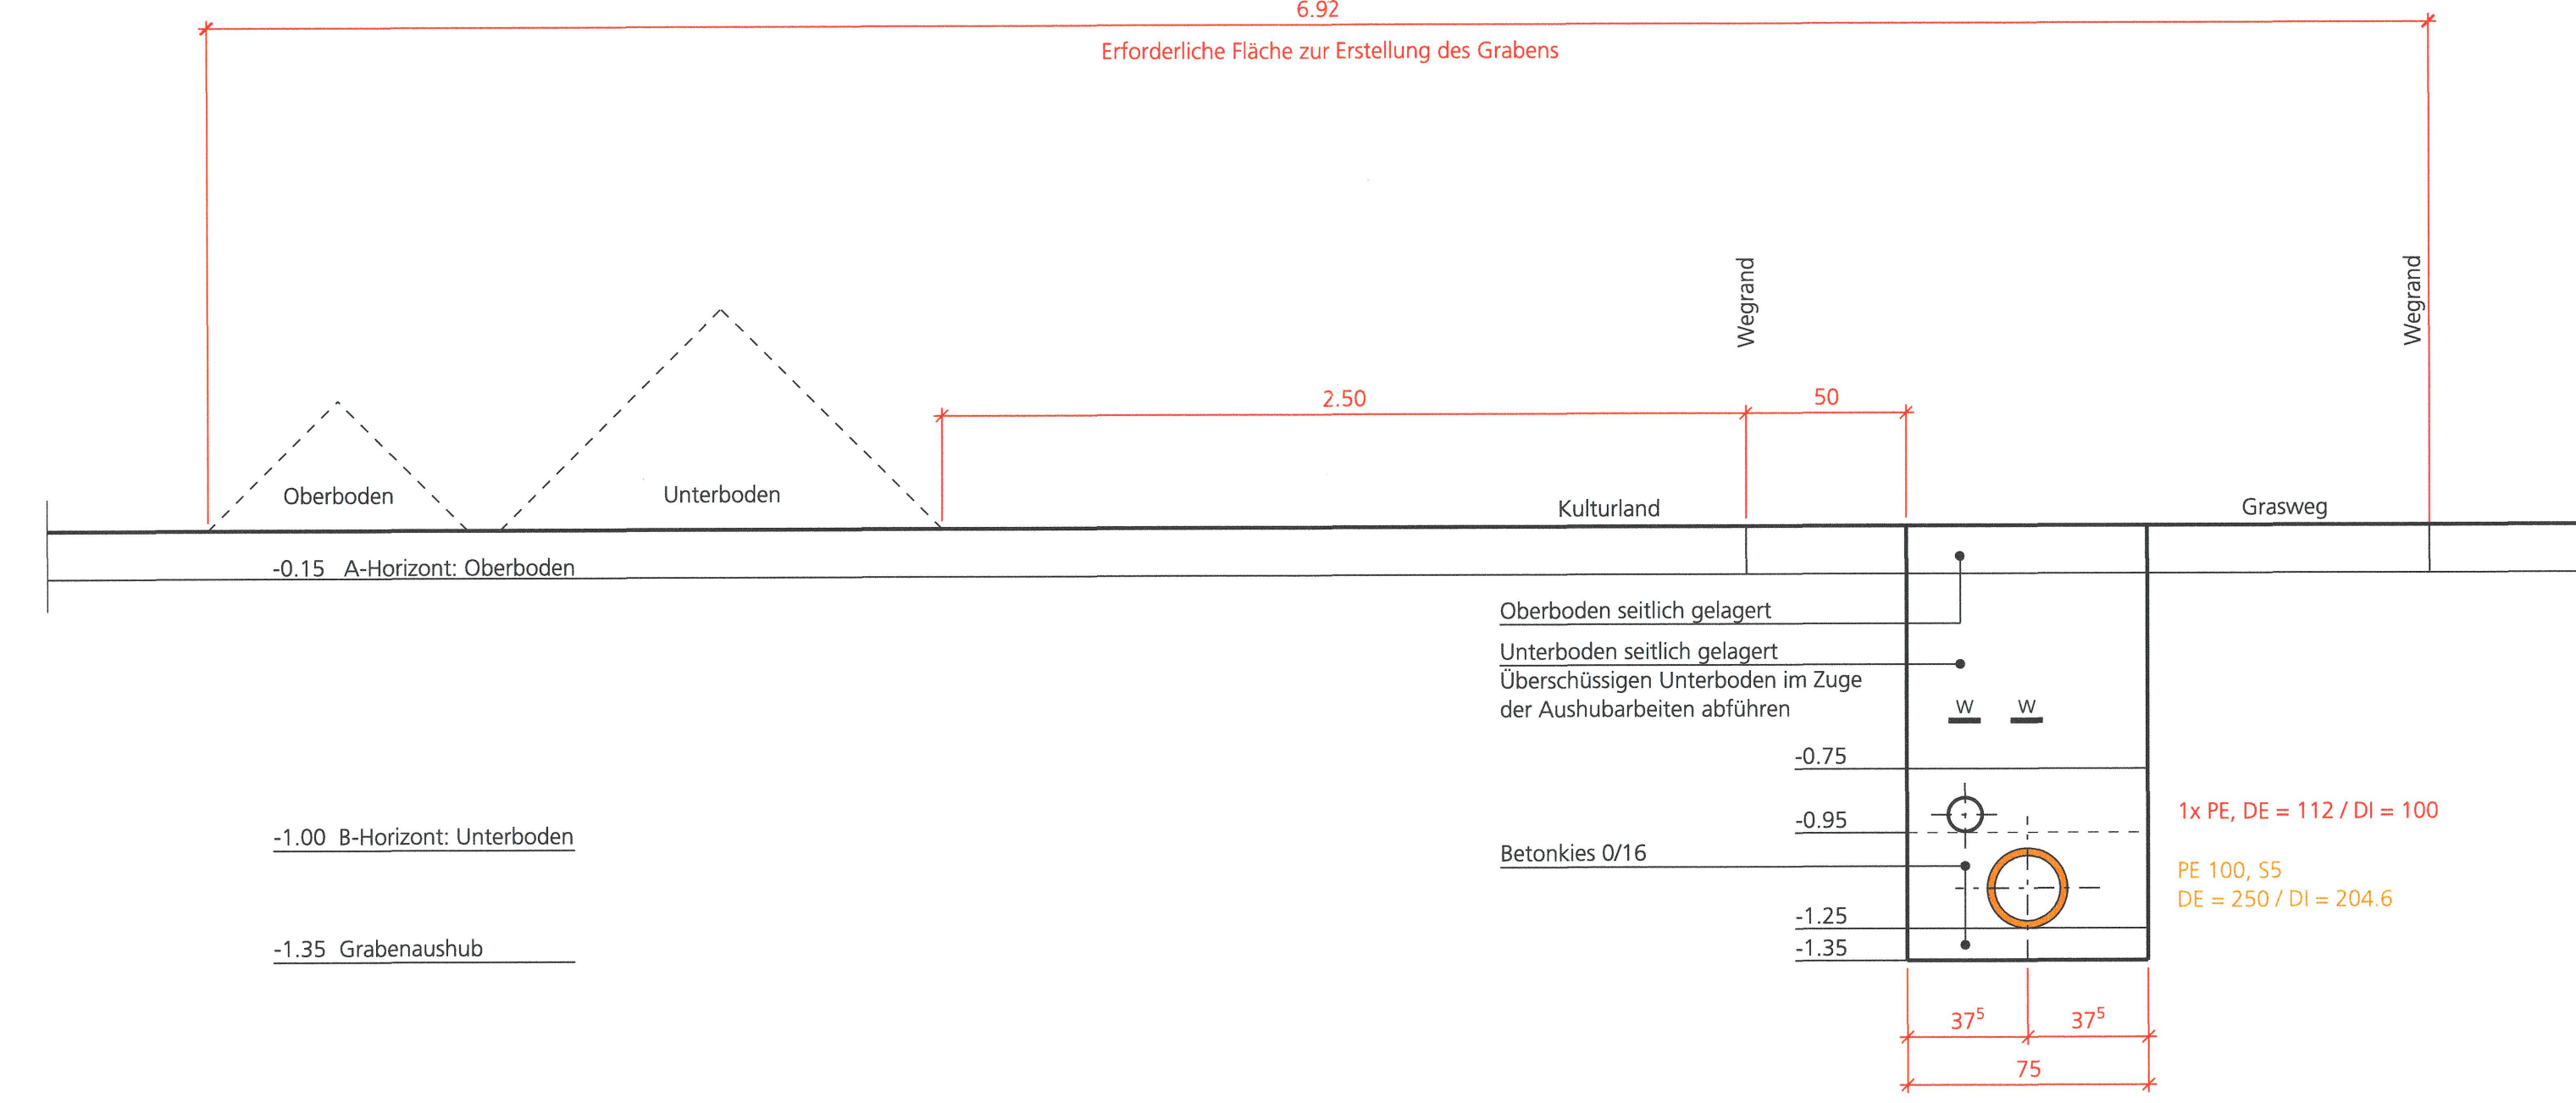

Normalprofil 4 1:20
Kulturland (Grasweg)
Gebiet Dönler

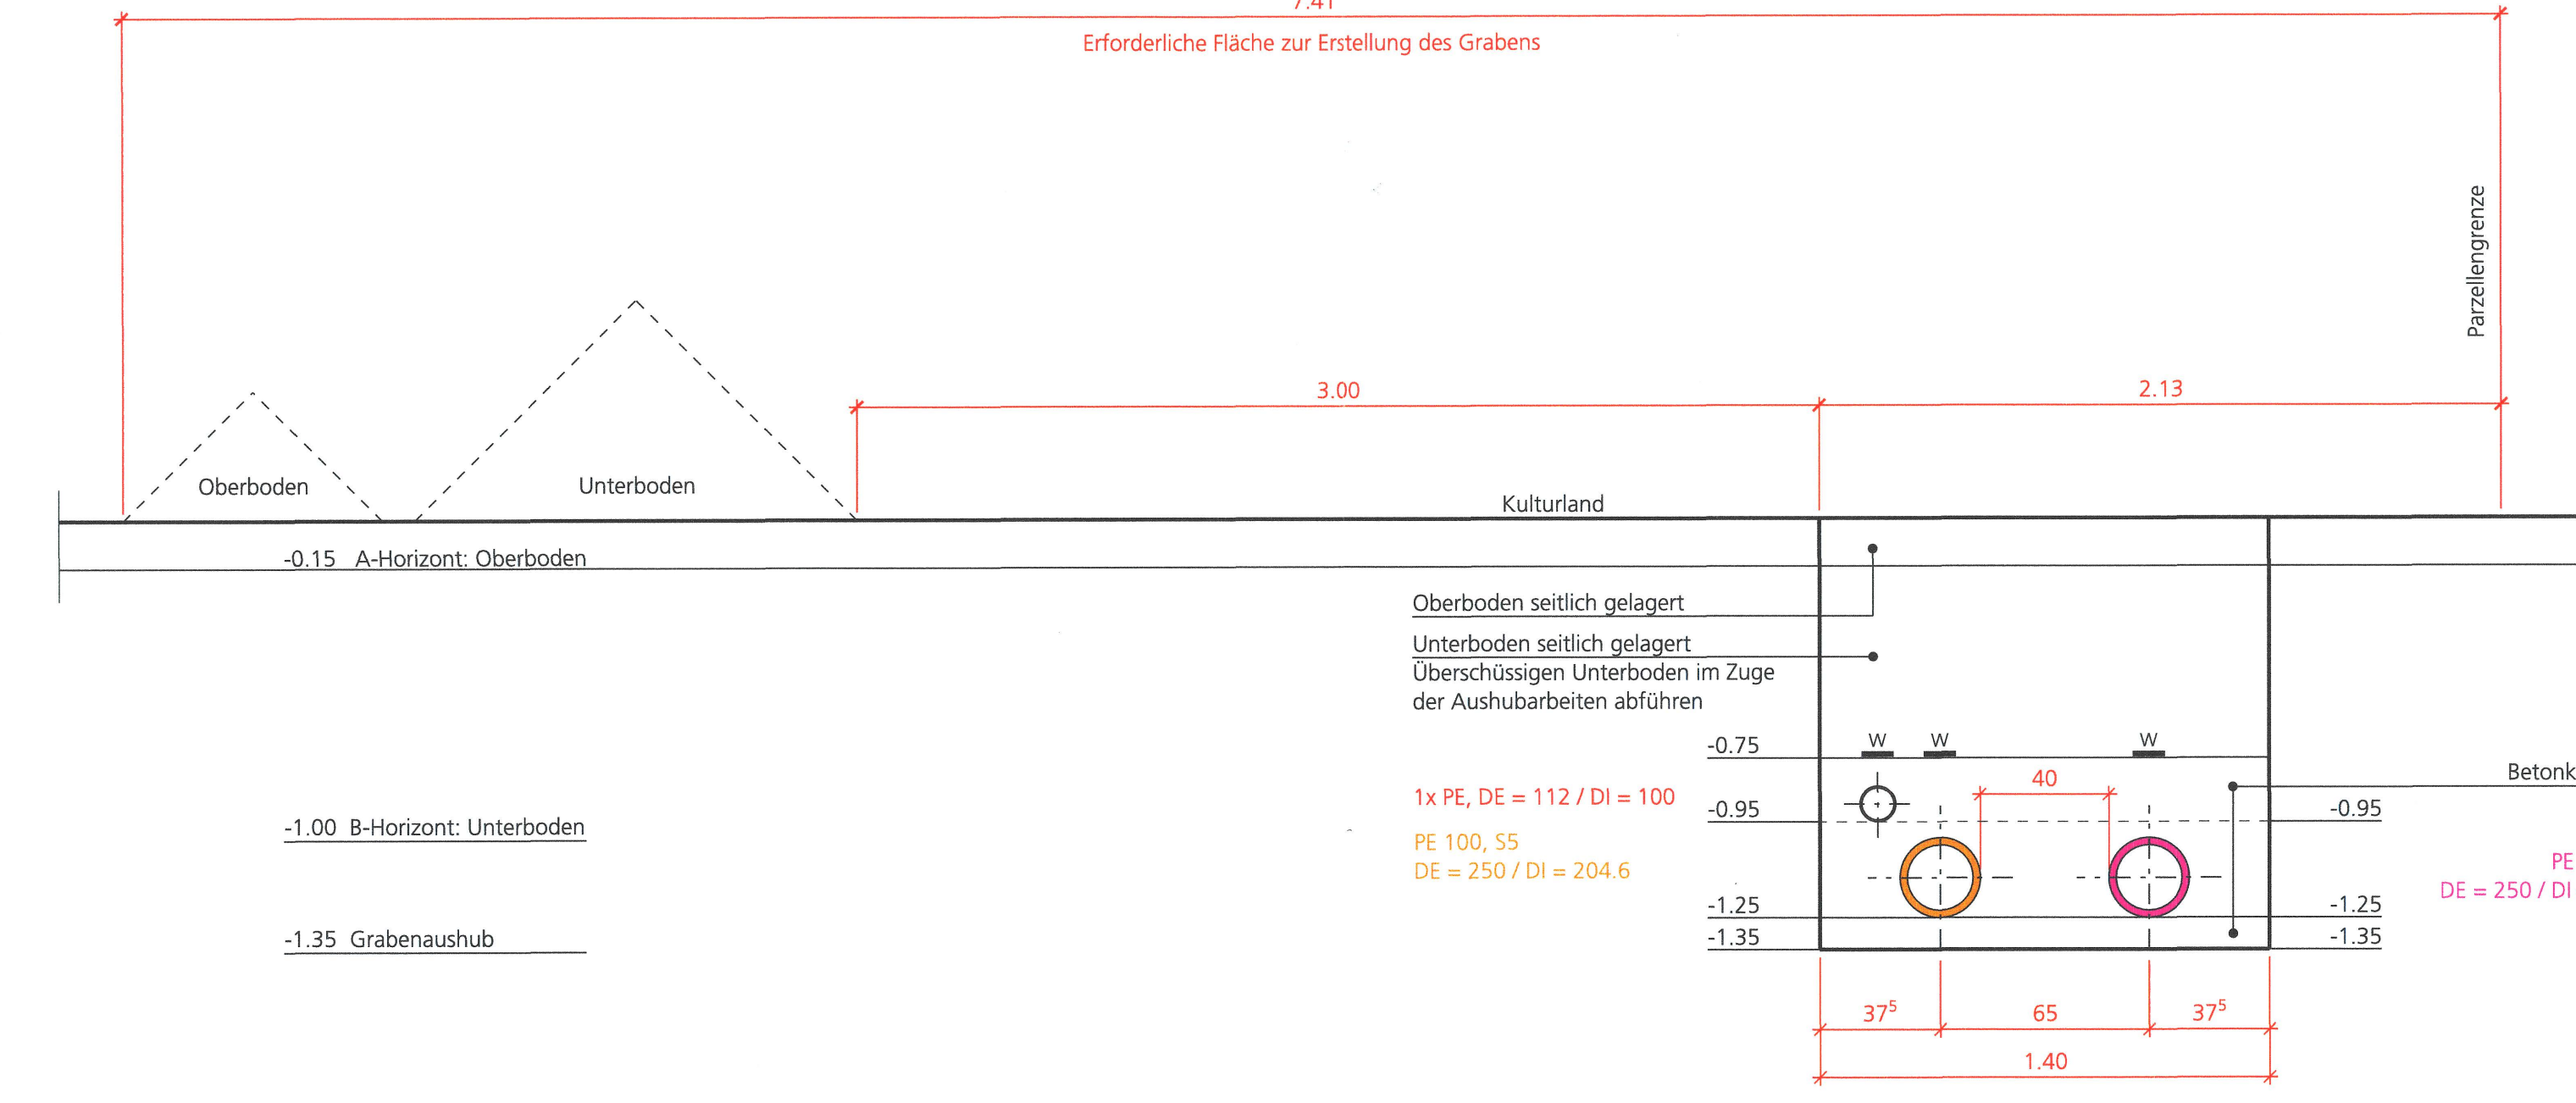

Normalprofil 5 1:20
Belag
Weidstrasse / Kreuzweidstrasse

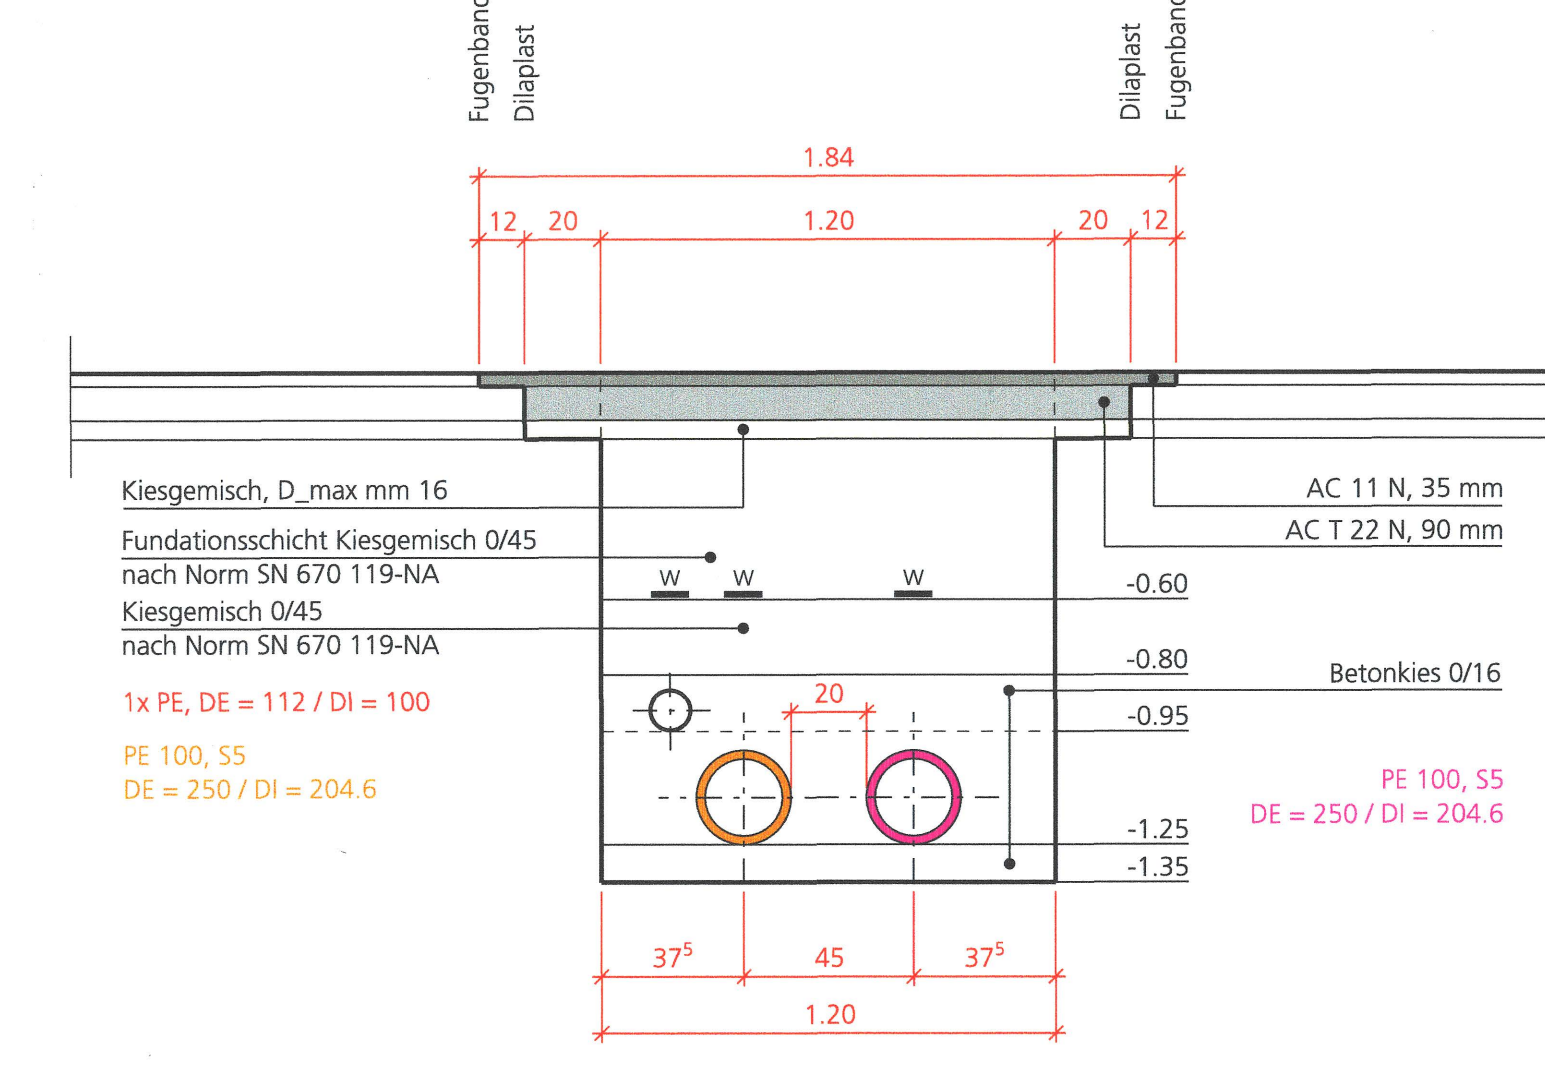

Kantonaler Erschliessungsplan

Erdgaserschliessung Fülenbach

Normalprofile 1 - 8 1 : 20

Original Auflageexemplar

Dem kantonalen Erschliessungsplan "Erdgaserschliessung Gunzgen-Boningen-Fulenbach" kommt die Bedeutung der Baubewilligung nach § 39 Abs. 4 des Bau- und Planungsgesetzes (PBG, BGS 711.1) zu.

Öffentliche Auflage vom 21.11.2013 bis 20.12.2013

Genehmigt vom Regierungsrat des Kantons Solothurn
17.11.2011 24.3.2011

mit Beschluss Nr. ...
Der Staatsschreiber :

Publikation des Regierungsratsbeschluss im Amtsblatt Nr. 12 vom 25.4.14

Index	Datum	Änderungen	gezt.	gepr.	gem.	Oersingen, 07.11.2013	geprüft: RR	genehmigt: OF
						gezeichnet: tal	Plan Nr.	3664 / 12
						Grösse: 1.68 x 59		
						user: tal		
						gedruckt: 15.11.2013 16:08:28		
Anm.: Grundriss vom						CAD-File: M:\Industrielles Baugewerbe\Industrie\Anlagen\K2\Kampagneanfertigung\K2_KAP_20_BW.dgn		


www.bsb-partner.ch

Biberist	Tel. 032 671 22 22	Fax 032 671 22 00
Oensingen	Tel. 062 388 38 38	Fax 062 388 38 00
Grenchen	Tel. 032 654 59 30	Fax 032 654 59 31
Schliern/Bern	Tel. 031 978 00 78	Fax 031 978 00 79


BSB + Partner
Ingenieure und Planer




Normalprofil 6 1:20
Belag
Murgenthalerstrasse

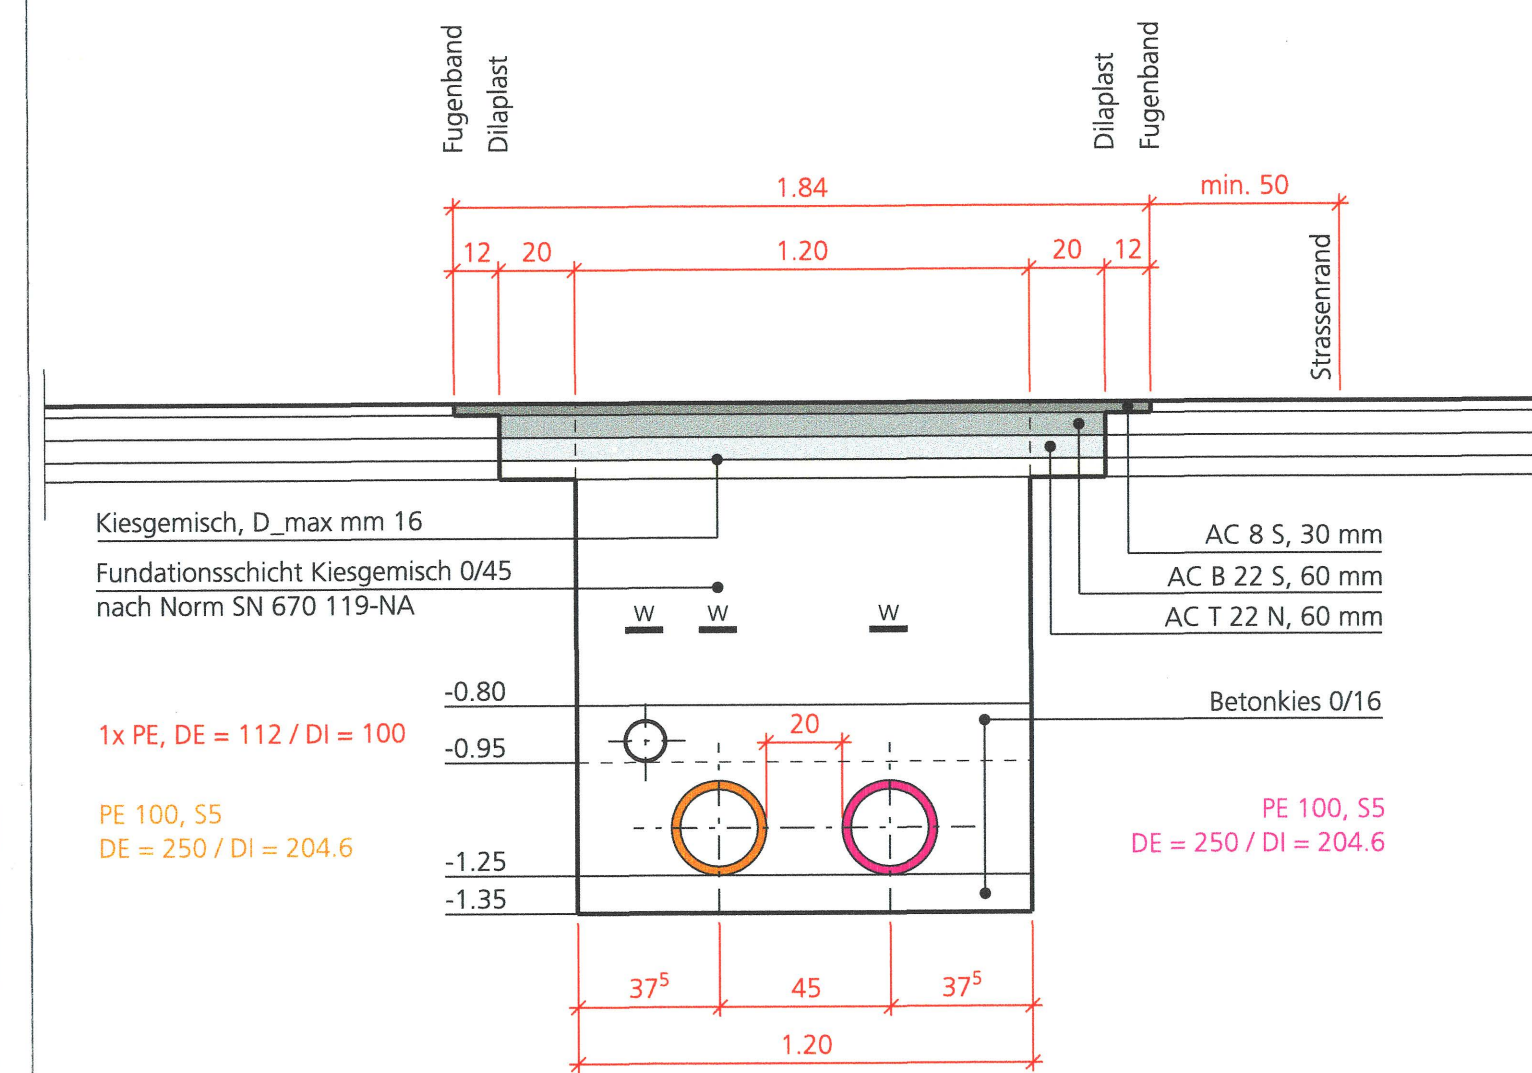


Normalprofil 7 1:20
Belag
Fahrgasse

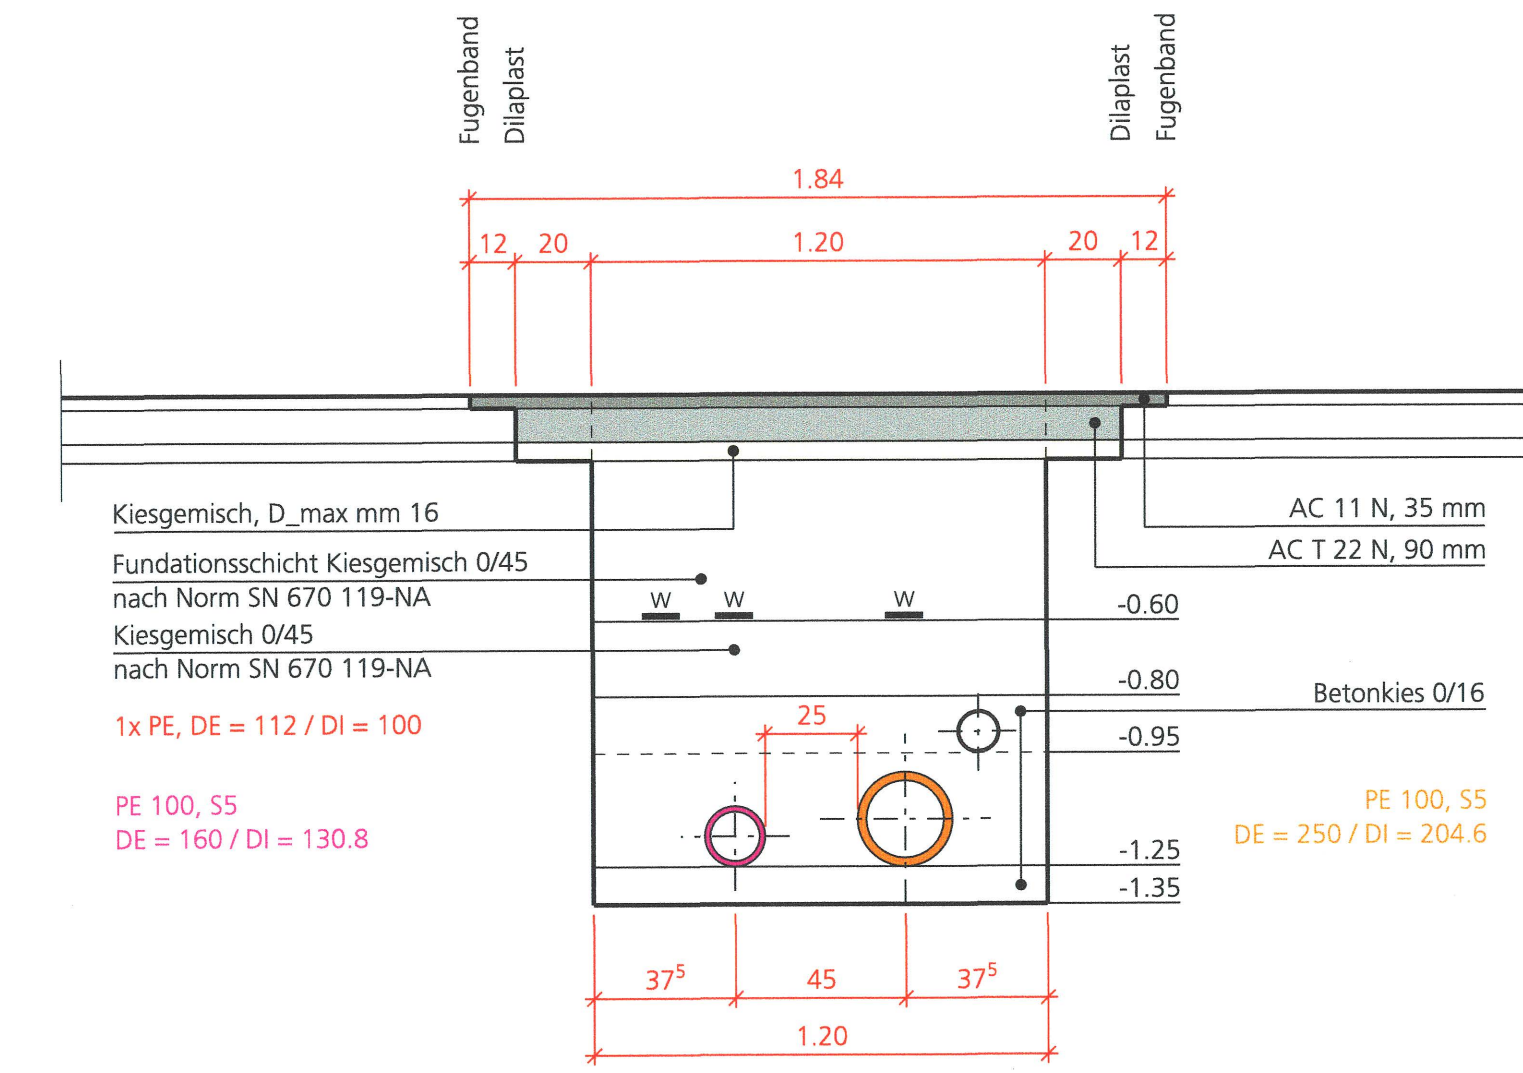


Normalprofil 8 1:20
Belag
Härkingerstrasse

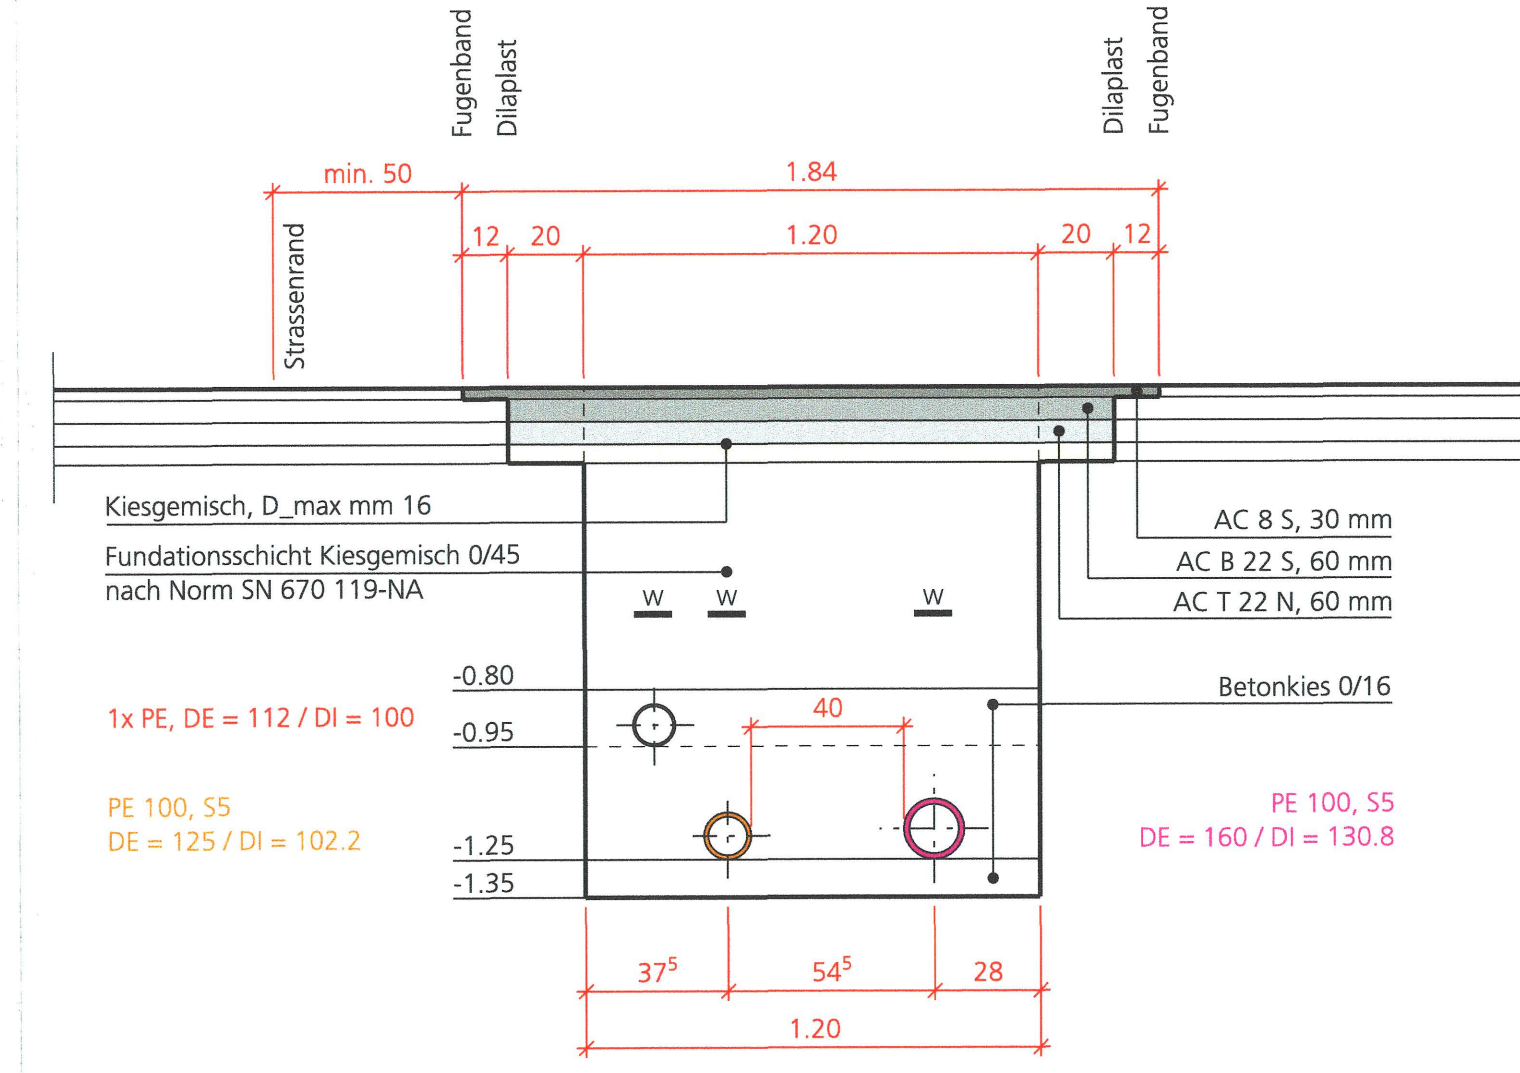


Normalprofil 1:20
Querung Dorfbach
Murgenthalerstrasse

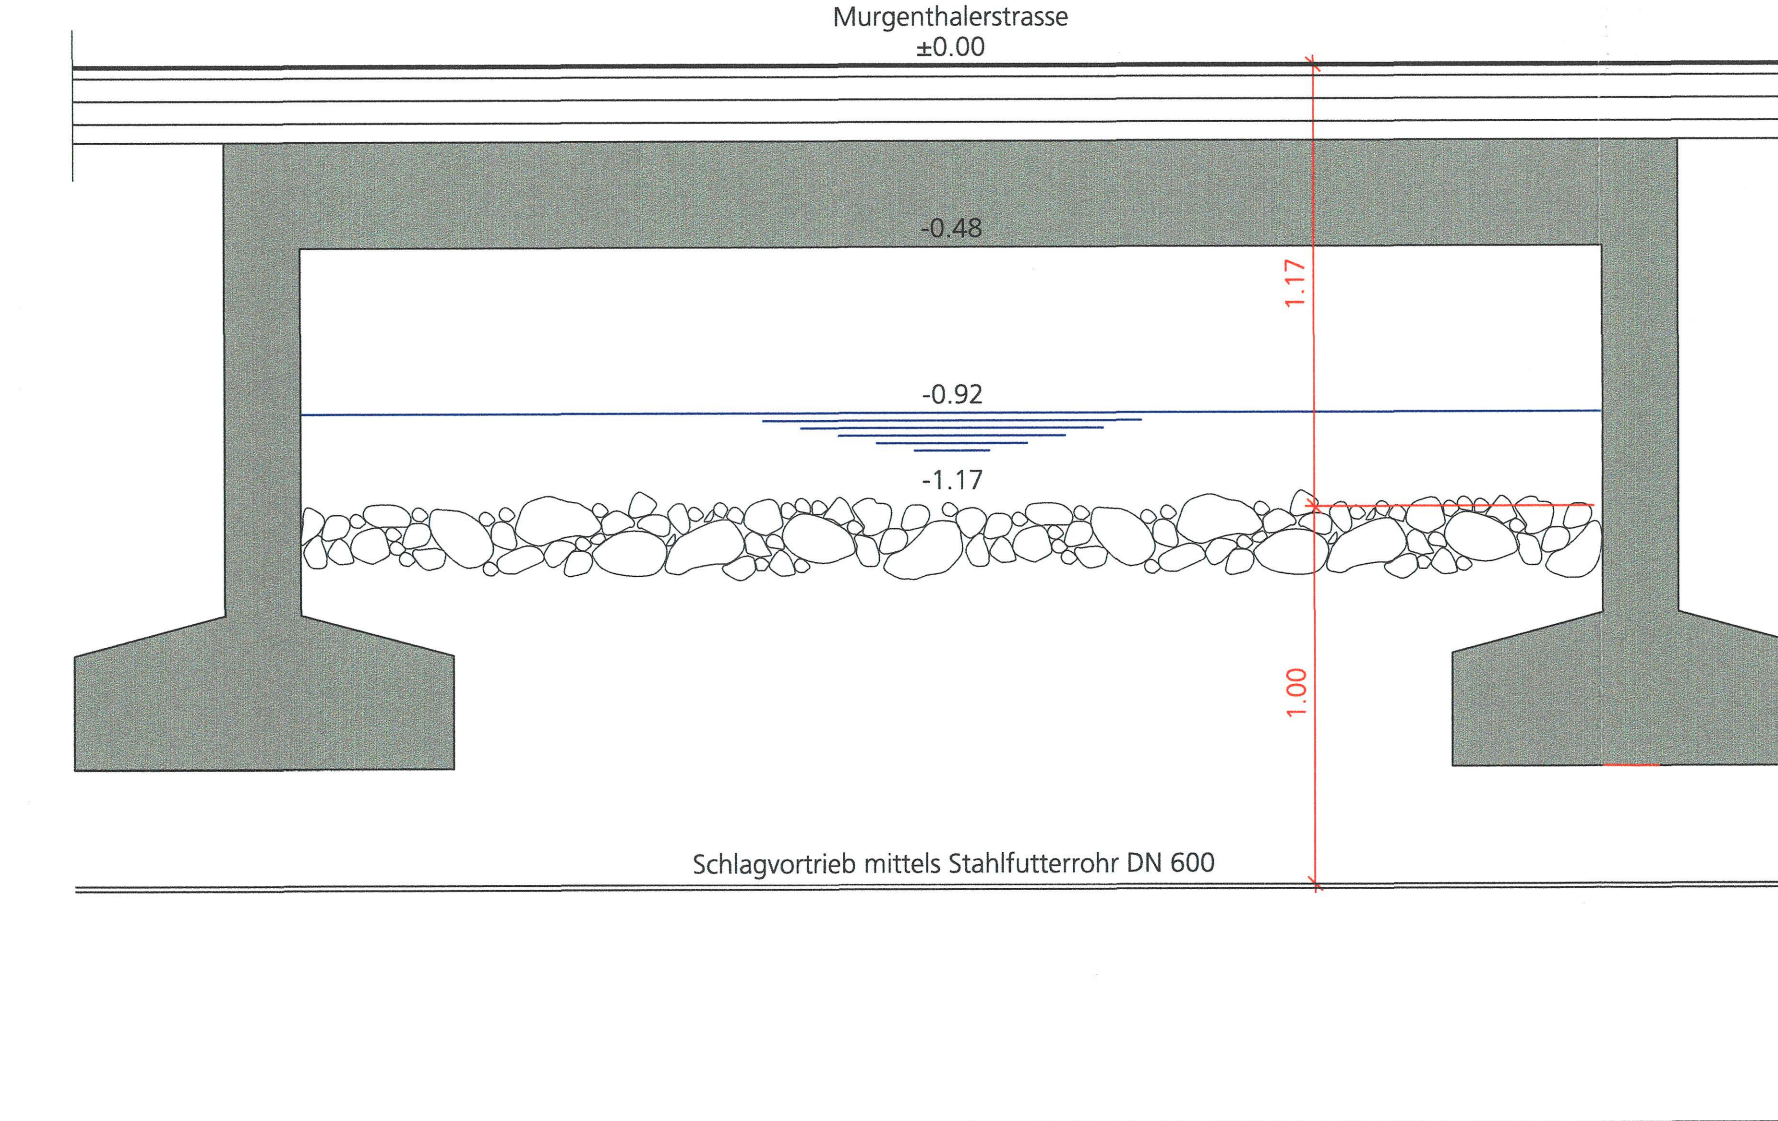

Normalprofil 1:20
Querung Dorfbach
Fahrweg

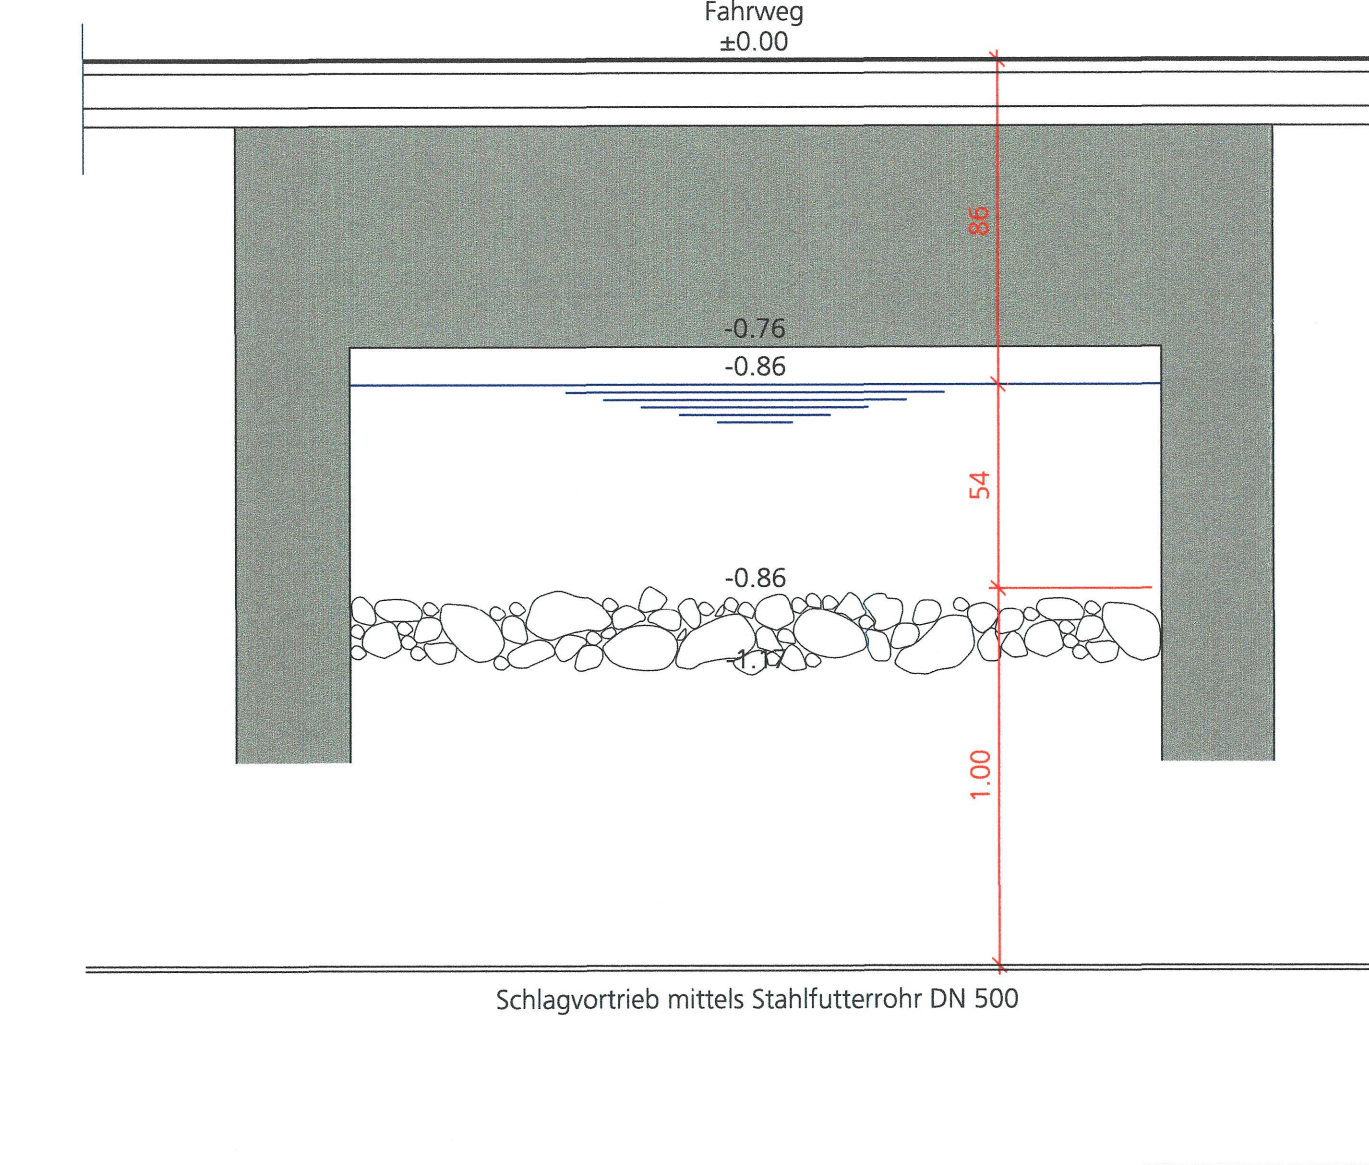

Normalprofil 1:20
Querung Parallelgraben
Fahrgasse

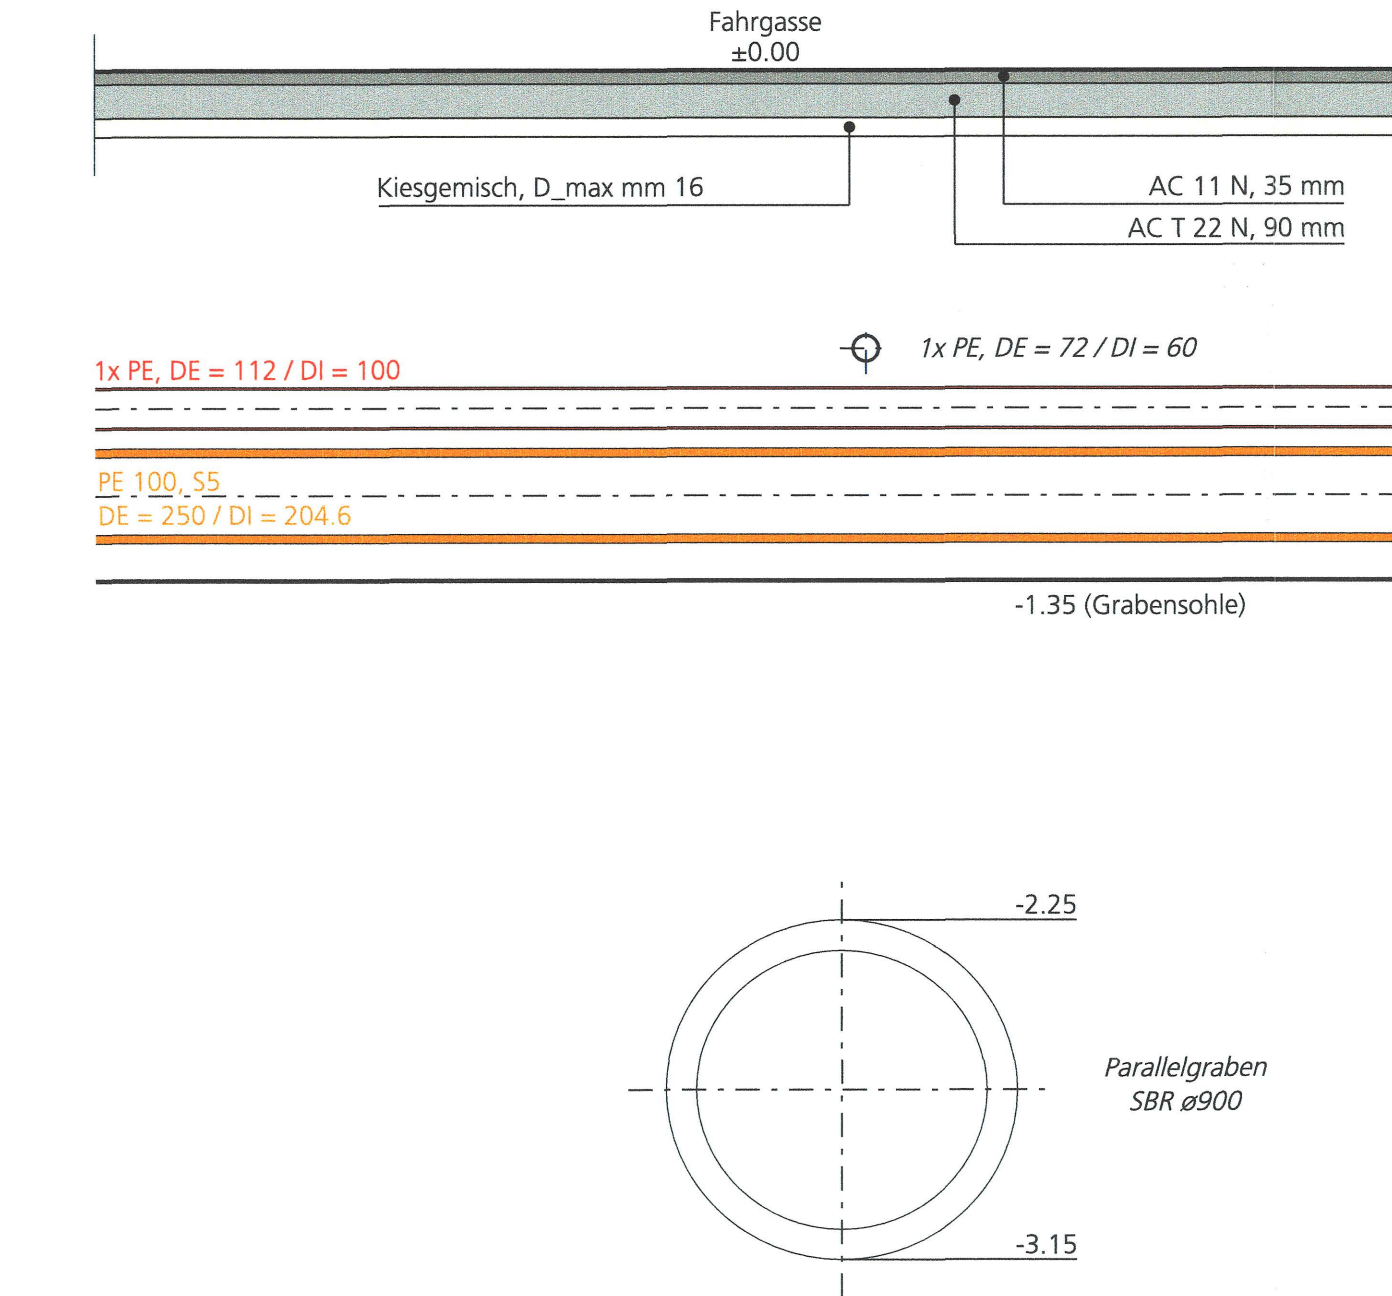

Detail 1:20
Schlaufenschacht

