

113/12


# Gemeinde Gempen

## Ortsplanung

### Erschliessungsplan

Ergänzung Strassen- und Baulinienplan  
Einmündung Breitweg in Liestalerstrasse  
Parzellen Grundbuch Nr. 949, 1800, 1840, 1841

Legende:

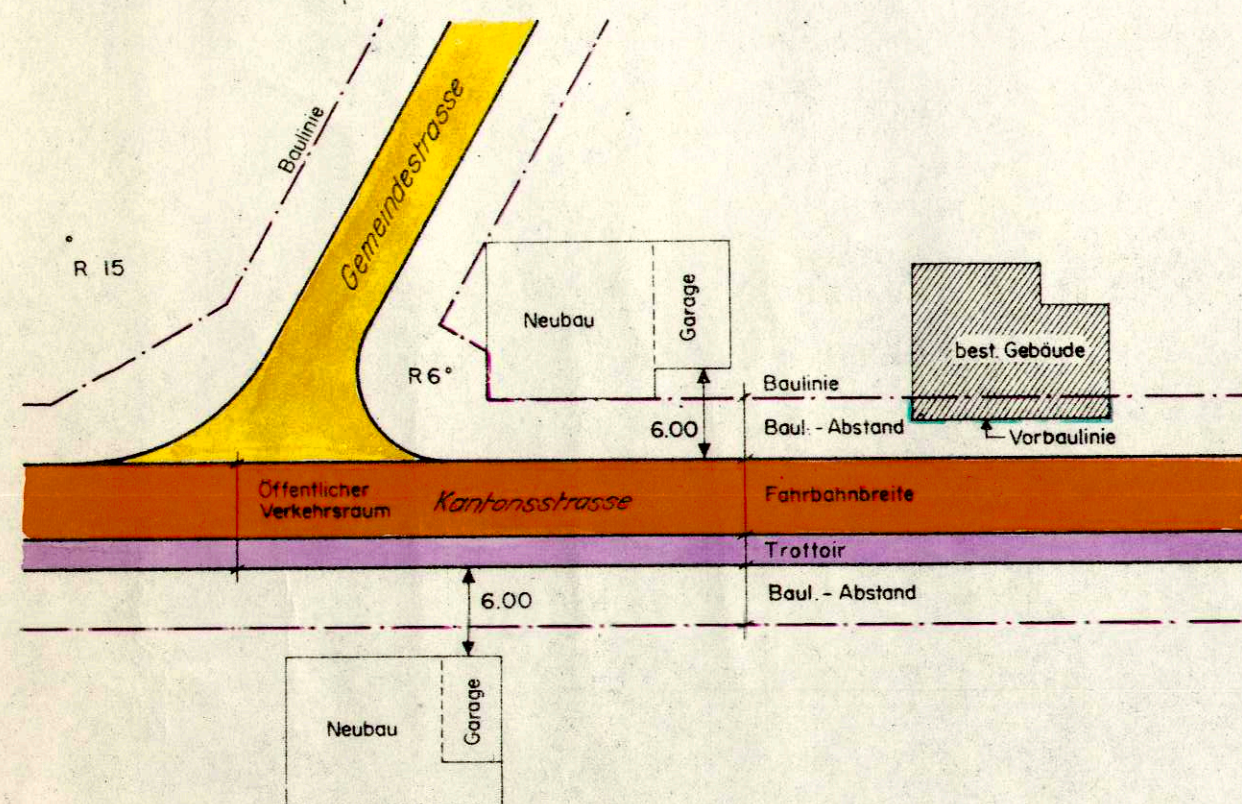

Spezielle Vorschriften für Garagen:

Für Garagen ist ein Bauliniienabstand von 6 m ab Grenze des öffentlichen Verkehrsraumes einzuhalten.

30 m Waldabstandlinie, im Detail vom Kreisforster festzulegen.

#### Beschlüsse:

Baukommission: \_\_\_\_\_

Gemeinderat: 28. Juni 1982

Auflagezeit: 25. Okt. - 25. Nov. 1982

Gemeindeversammlung: 9. Dez. 1982


Namens des Gemeinderates: Der Gemeindeammann: *W. Hoff*

Der Gemeindeschreiber: *A. Schmid*

#### Genehmigung:

Vom Regierungsrat durch heutigen Beschluss Nr. 692 genehmigt.


Solothurn, den 8. März 1983 Der Staatsschreiber: *Dr. Max Gygis*

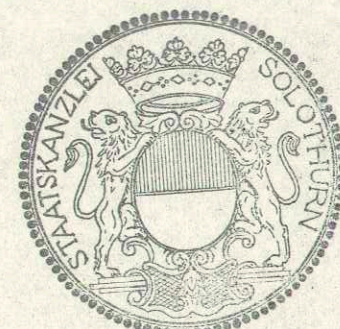

Dornach, 28. September 1982  
4.633 30x84

A. HULLIGER  
dipl. Ing. Grdb. Geom.  
BREITENBACH  
DORNACH

#### Ausschnitt heute gültiger Erschliessungsplan Situation 1:1000

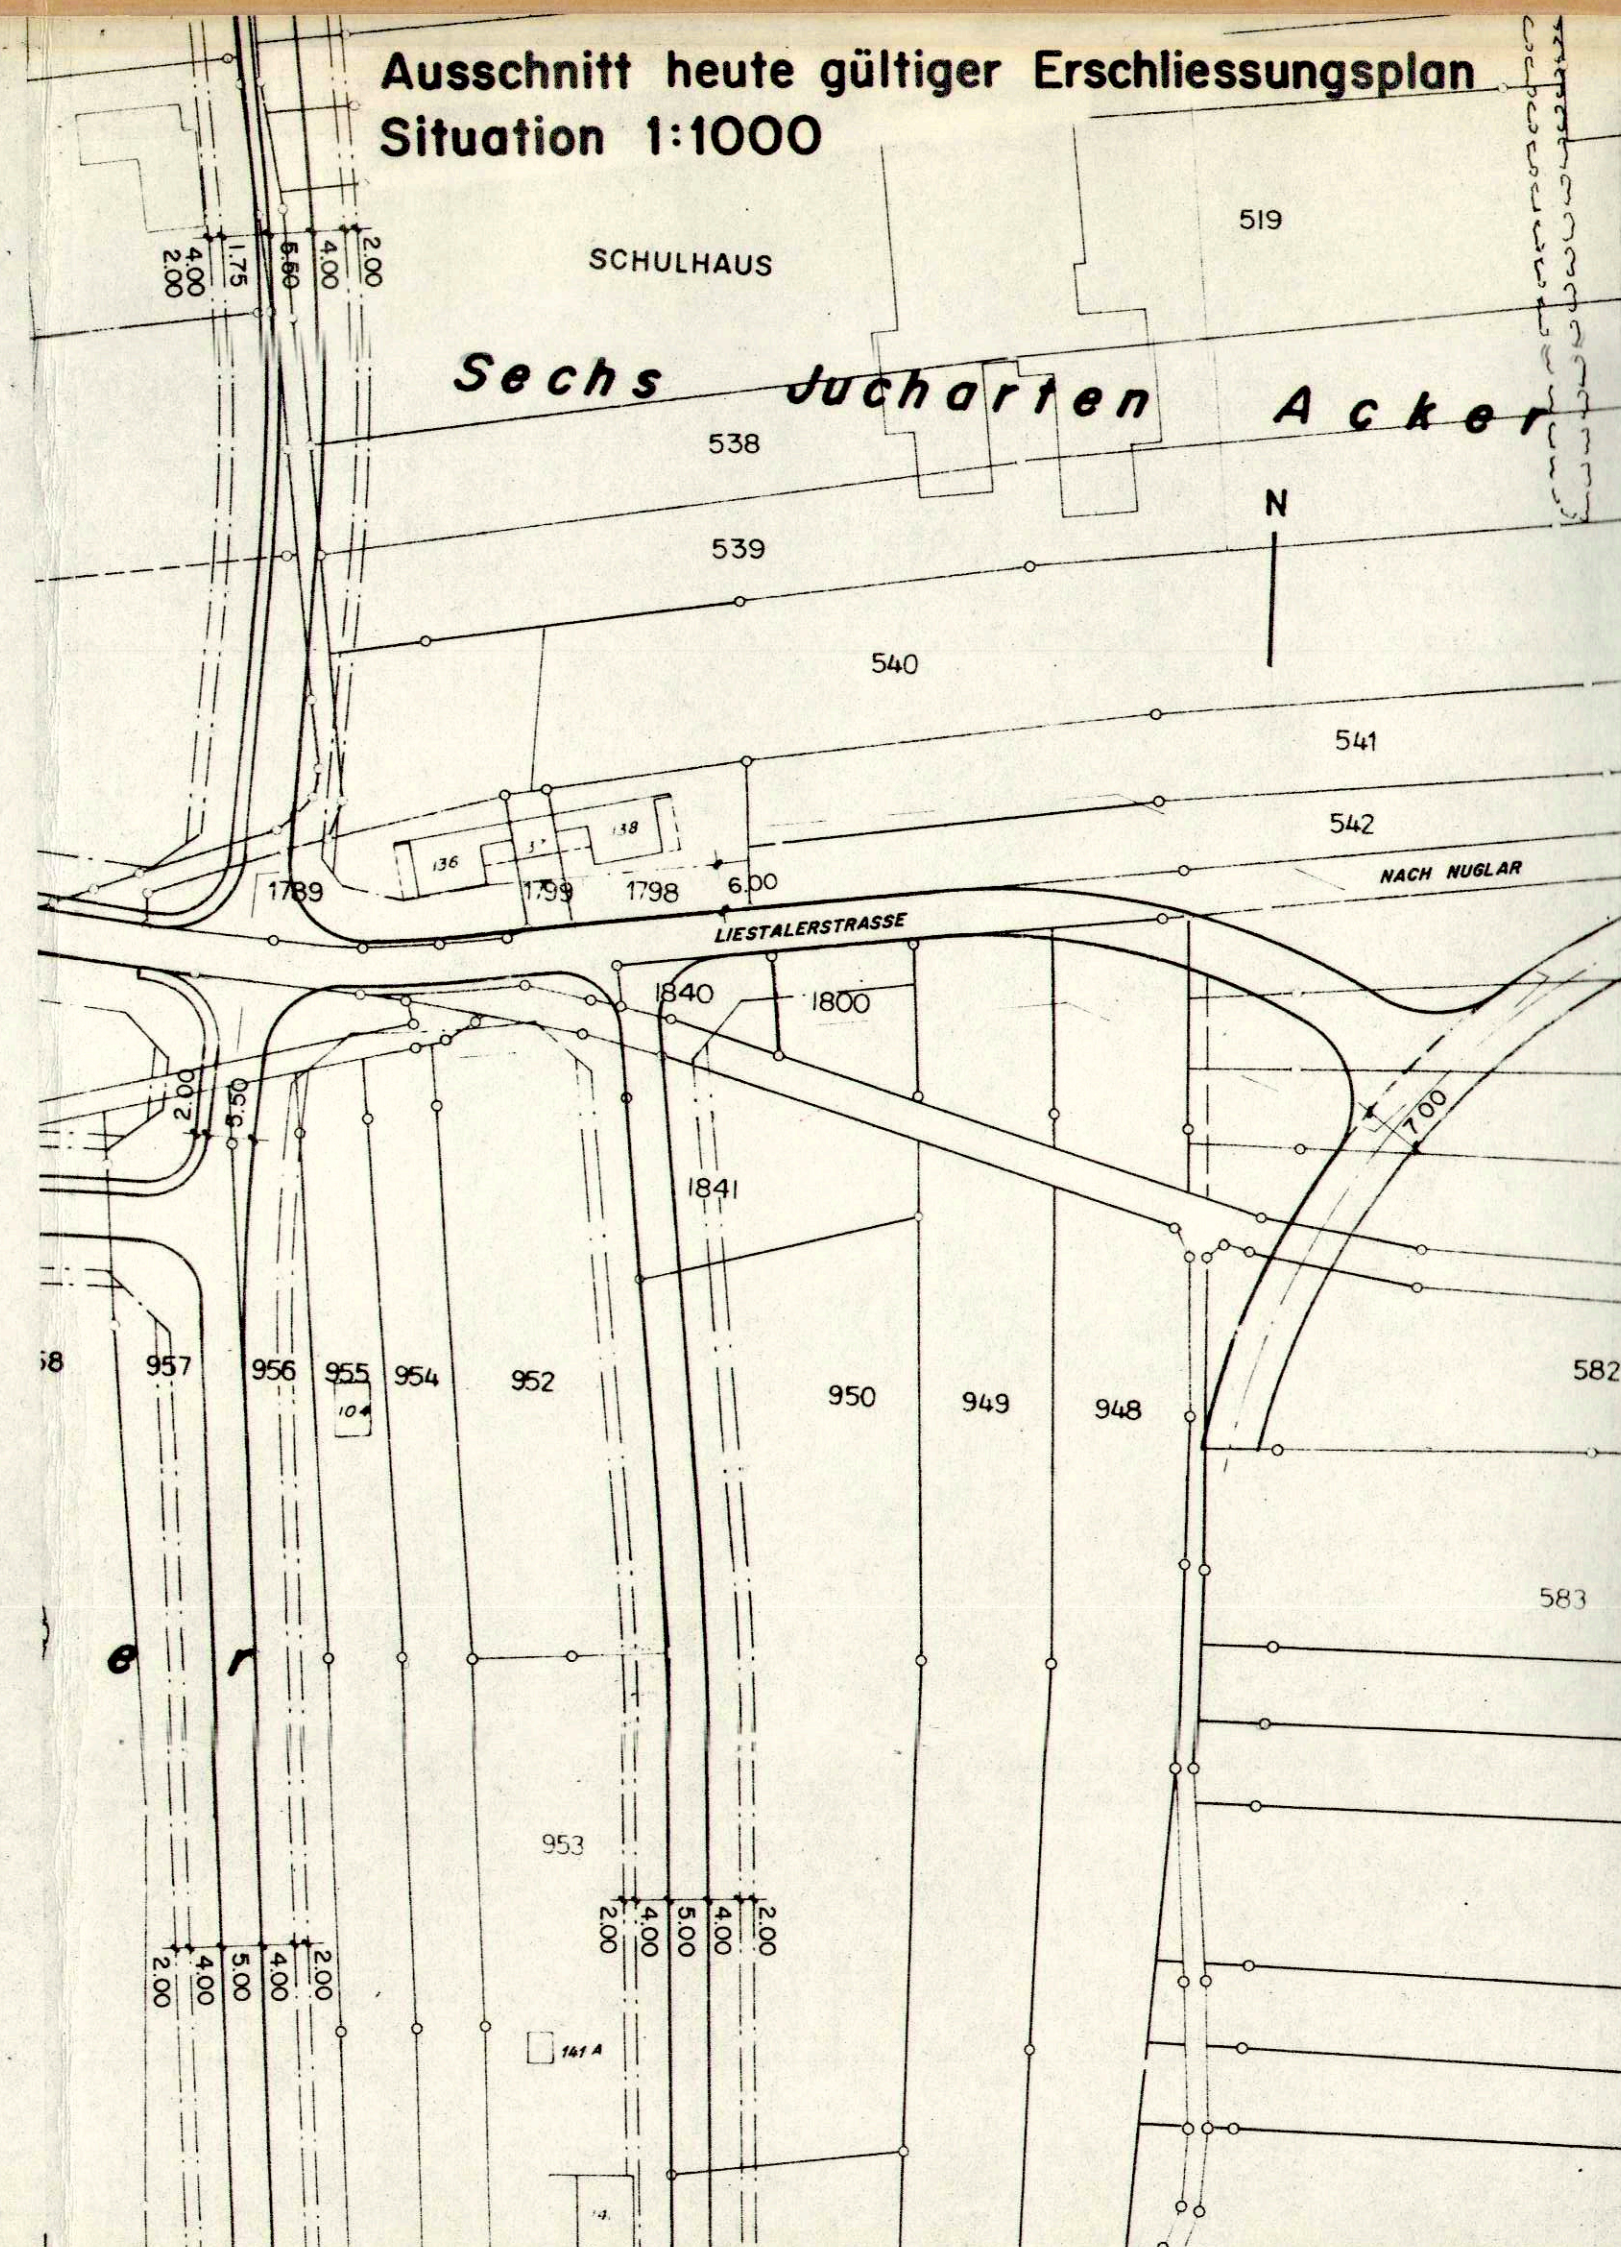

#### Ergänzung Situation 1:500

