


Erschliessungsplan Stollenhäuser


Strassenplan

Situation 1:1000

GRÖSSE 30 · 126	MASSTAB 1:1000	DAT. 17.10.83	REV. 11.11.83/Ik	REV. 17.11.83/Ik	PLAN NR.
		GEZ. Meise	REV.	REV.	Tb. 74.30.1
Emch+ Berge	INGENIEURBÜRO FÜR HOCH — UND TIEFBAU 4500 SOLOTHURN				EMCH + BERGER SOLOTHURN AG TEL. 065 / 21 32 01

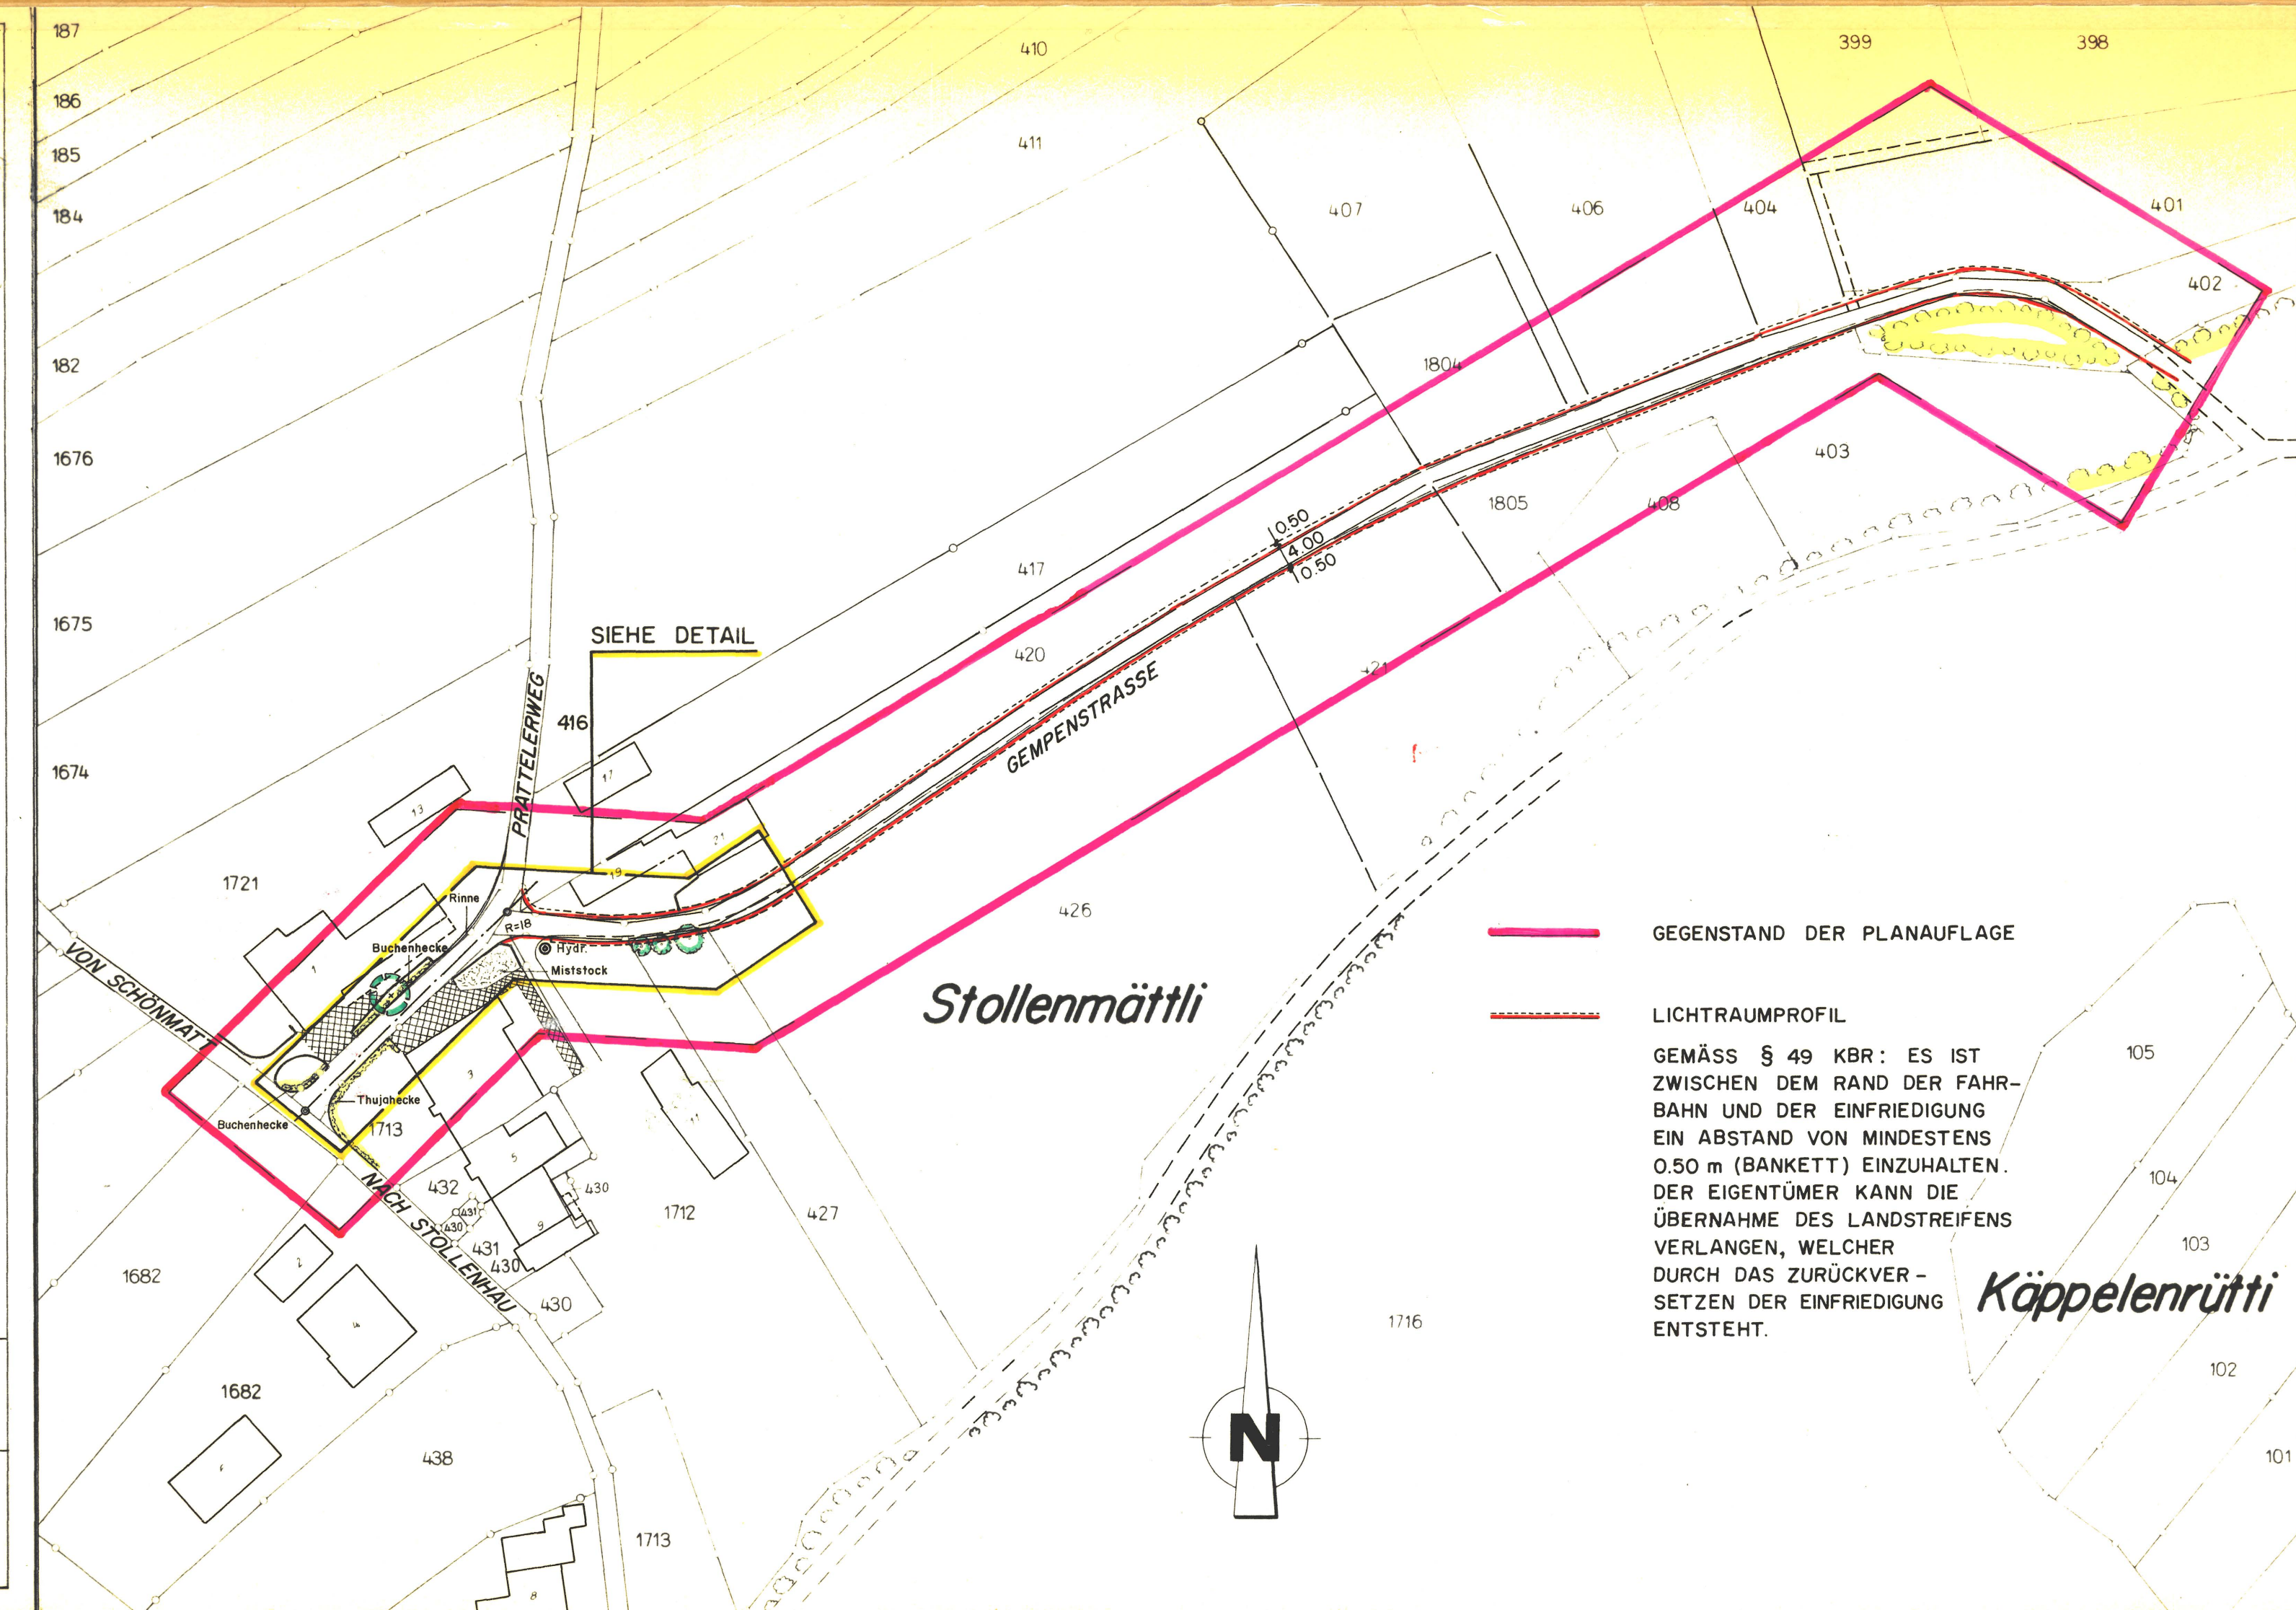

DETAIL 1:500

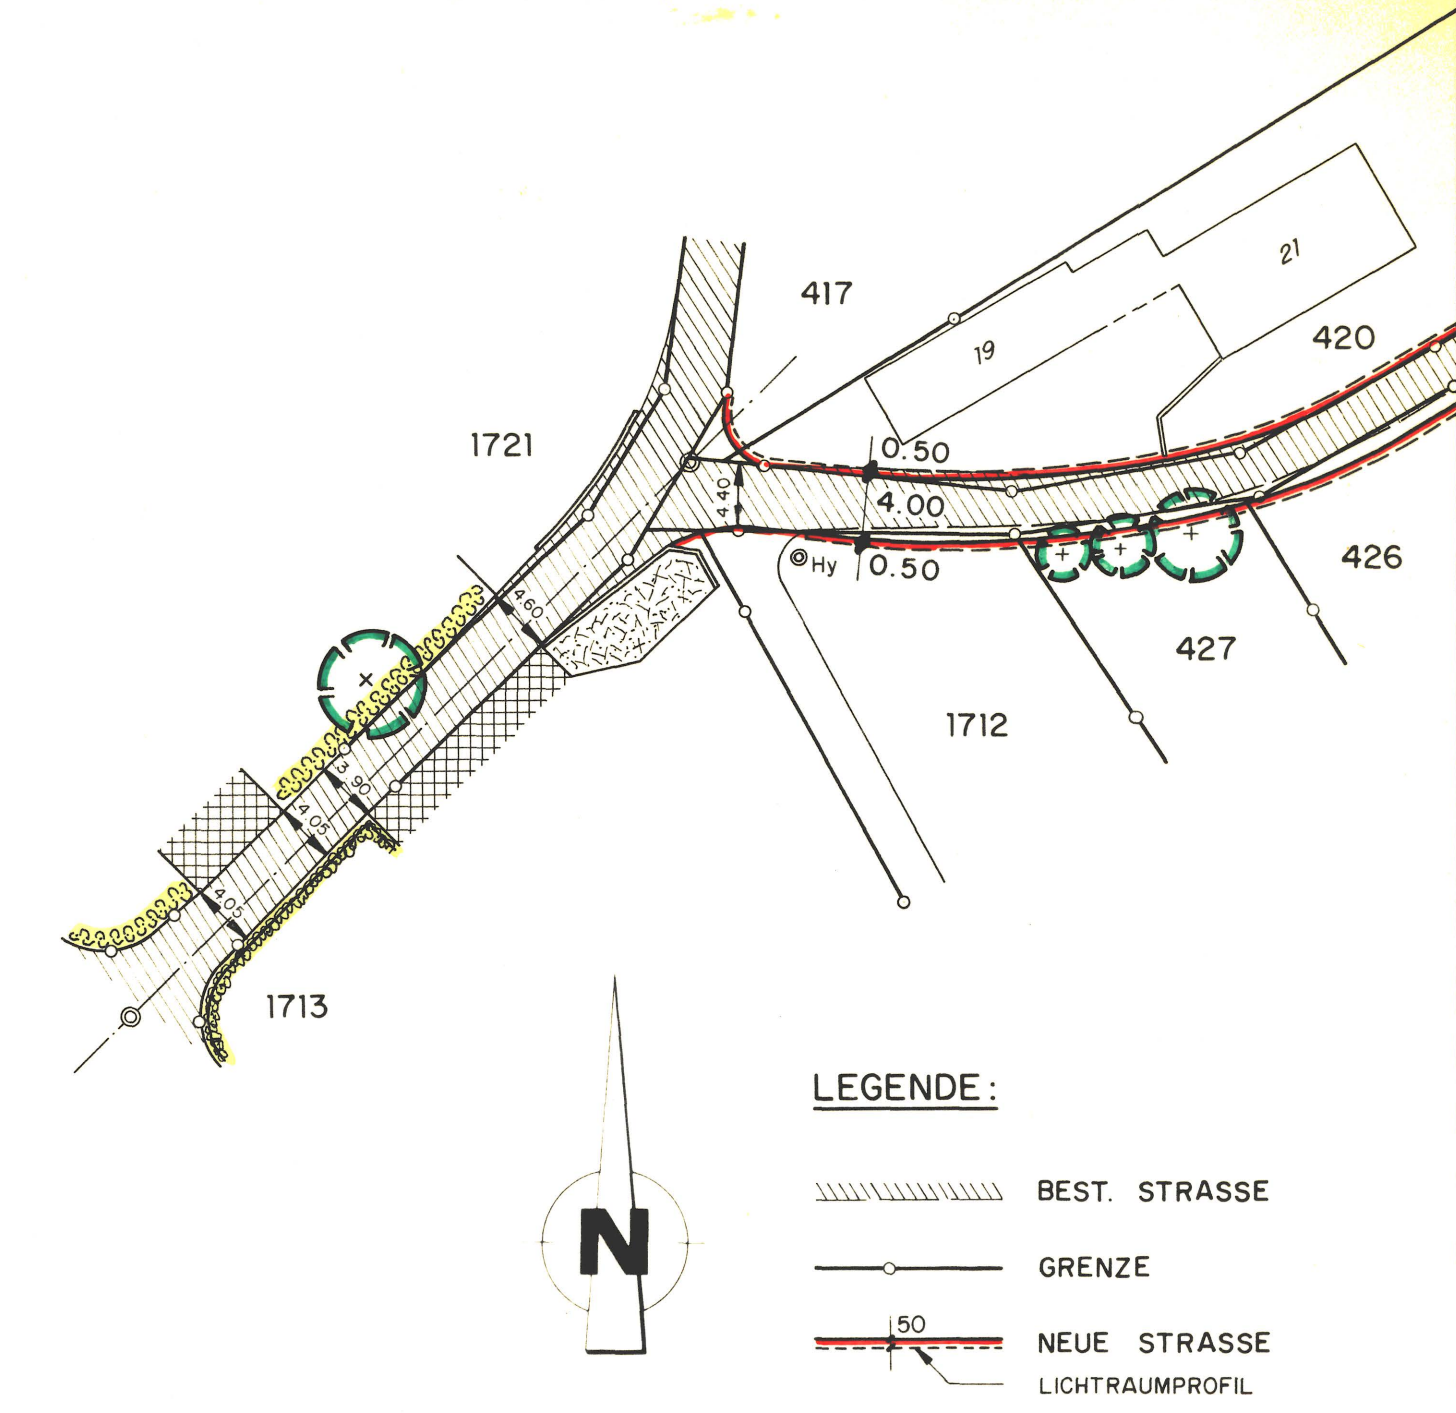

ÖFFENTLICHE PLANAUFBLAGE VOM 6.12.1983 BIS 5.1.1984

Genehmigt vom Einwohnergemeinderat
22. November 1983
Der Ammann: *[Signature]* Der Gemeindeführer: *[Signature]*
Genehmigt vom Regierungsrat des Kantons
Solothurn durch Beschluss 1983...
Solothurn, 3. Juli 1983
Der Staatsschreiber: *[Signature]*

