




Gemeinde Arlesheim

Gemeinde Frenkendorf

Gemeinde Arlesheim

260

Gemeinde Frenk

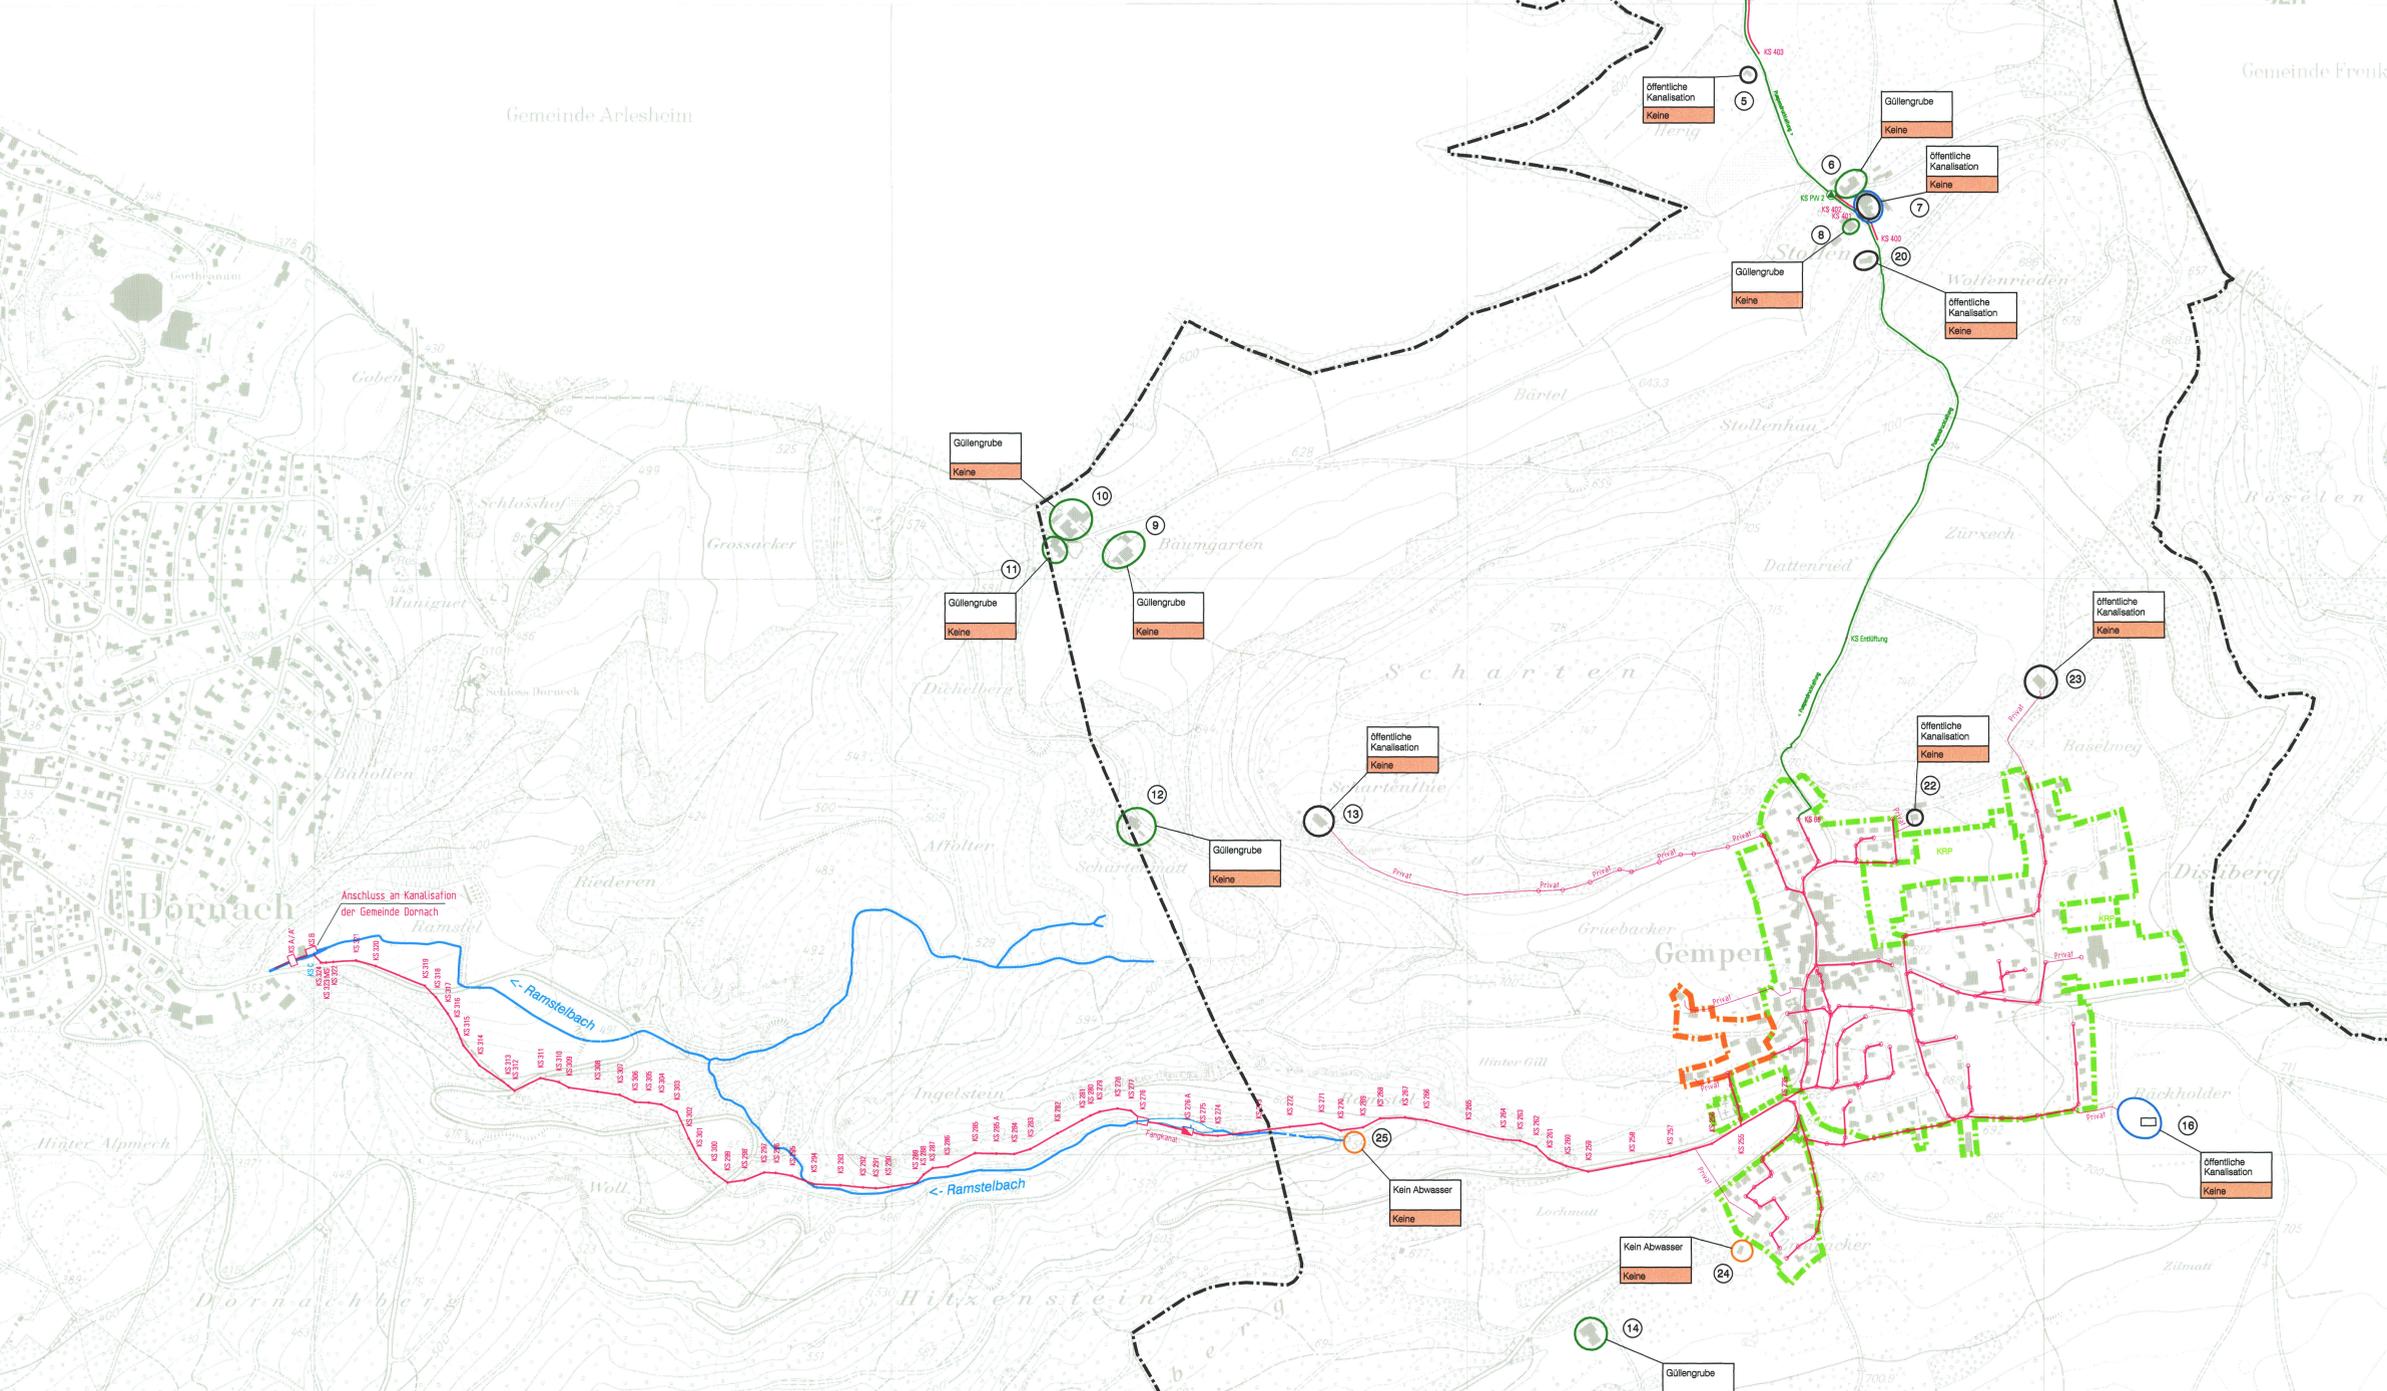

**GEMEINDE GEMPEN**  
KANTON SOLOTHURN

**Genereller Entwässerungsplan**  
**GEP Gempen**

**Vorprojekt**  
**GEP Landwirtschaftszone**

Situation 1 : 5000

Öffentliche Auflage vom 09.02.2007 bis 12.03.2007

Beschlossen vom Einwohnerrat Gempen  
Gempen, 30. Januar 2007  
Der Gemeindepräsident: *[Signature]*

Genehmigt vom Regierungsrat des Kantons Solothurn  
gemäss RRB Nr. 718 vom 12.5.2009

Der Staatsschreiber: *[Signature]*

Datum	15.01.2007	Proj.	S. Henzmann	Rev.		Plan-Nr.	
Format	90x84	Gez.	cr	Rev.			
Maßstab	1:5000	Gepr.		Rev.		Tb.Nr.	74.52.410

**Ernst + Berger** AG Solothurn  
Schöngrünstrasse 35  
Ingenieure und Planer  
CH - 4500 Solothurn  
Tel 032/624 48 48  
Fax 032/624 48 98

**LEGENDE:**

**Zonenabgrenzungen**

- Gemeindegrenze
- Begrenzung GEP-Gebiet = Bauzone
- Teil-GEP Scharnegg gen. mit RRB Nr. 2008/282 vom 26.02.2008

**Leitungsbeschreibung**

- Bestehend: Öffentliche Schutz- / Mischwasserleitung
- Projekt: Private Schutz- / Mischwasserleitung
- Bestehend: Öffentliche Regenwasserleitung
- Projekt: Pumpendruckleitung

**Sonderbauwerke**

- Bestehend: Regenauslass RA
- Projekt: Regenbecken RB
- Bestehend: Pumpwerk

**Entwässerungsplanung ausserhalb der Bauzone**

- Landwirtschaftsbetriebe mit vorhandenem Anschluss an öffentliche Kanalisation
- Landwirtschaftsbetriebe ohne Anschluss an die öffentliche Kanalisation, Befreiung von der Anschlusspflicht gemäss Art. 12 GSchG
- Liegenschaften mit vorhandenem Anschluss an öffentliche Kanalisation
- Liegenschaften ohne Anschluss an öffentliche Kanalisation mit Befreiung von der Anschlusspflicht
- Liegenschaften welche zwingend an öffentliche Kanalisation anzuschliessen sind
- Liegenschaft ausserhalb der Bauzone LAB- Nummerierung (siehe Bericht)

Abflüsse  
Grube  
Anschlusspflicht

Best. Entwässerungssituation bezüglich Schmutzwasser  
Massnahmen