



Teilrevision der GWP
Wasserverbund Gempen - Hochwald

Genehmigungsexemplar

Situation 1 : 2000
Öffentliche Auflage vom 3. Januar bis 3. Februar 2014

Beschlossen durch den Einwohnergemeinderat Gempen am 17. Februar 2014
Die Gemeindevorsteherin: *A. Gindler*
Die Gemeindegeschreiberin: *V. K.*
Genehmigt durch den Regierungsrat des Kantons Solothurn
Mit RRB Nr. 2019/503 vom 26.2.14
Publikation im Amtsblatt Nr. 15 vom 12.4.14
Der Staatsarchivar: *A.F.*


Datum: 15.11.2012	Proj.: P. Guliod	Rev.: 29.11.2013 / A	Rev.:	GM - Nummer 410
Format: 89x84	Gez.: R. Jäggin	Rev.:	Rev.:	Plan-Nr.:
Massstab: 1:2000	Gepr.:	Rev.:	Rev.:	WW.029.010.301

Emch+Berger
Emch+Berger AG
Ingenieure und Planer
Schöngrünstrasse 35
CH-4500 Solothurn
Telefon 032 624 48 48
Telefax 032 624 48 96
solothurn@emchberger.ch
www.emchberger-so.ch

Projekt: S:\WWW\CAD\MSan\SO\N\W\029\010\Bauproj\PLDT\WW_029\010\301.dgn
Prozessdatum: 31.12.2013 10:32:45
User: Baebering

Dem GWP kommt gestützt auf § 39 Abs. 4 PBG in jenem Bereich die Bedeutung der Bewilligung zu, die keine zusätzlichen Nebenbewilligungen, wie z.B. für Bachquerungen, erfordern oder bautechnisch unproblematisch und mit den Grundeigentümern abgeprochen sind.

- Genehmigungsinhalt:**
- Projektierte Leitung mit Hydrant, Schieber, Entleerung und Nennweite DN100
2007 realisierte Verbindungsleitung mit Leerrohr (Signal- und Steuerkabel)
- Orientierungsinhalt:**
- Bestehende Leitung mit Hydrant, Schieber, Entleerung und Nennweite DN100
 - Bestehende Fremdanlage (Leitung mit Hydrant, Schieber und Nennweite DN100)
 - Bestehende Leerrohre für (Signal- und Steuerkabel)
 - Gemeindegrenze
 - Wald
- Bauzonenplan:**
- Wohnzone W 2
 - Kernzone KER
 - Zone für öffentliche Bauten und Anlagen OeBA
- Für die genauen Abgrenzungen der Zonen und die Bedeutung der Signaturen ist der Zonenplan massgebend

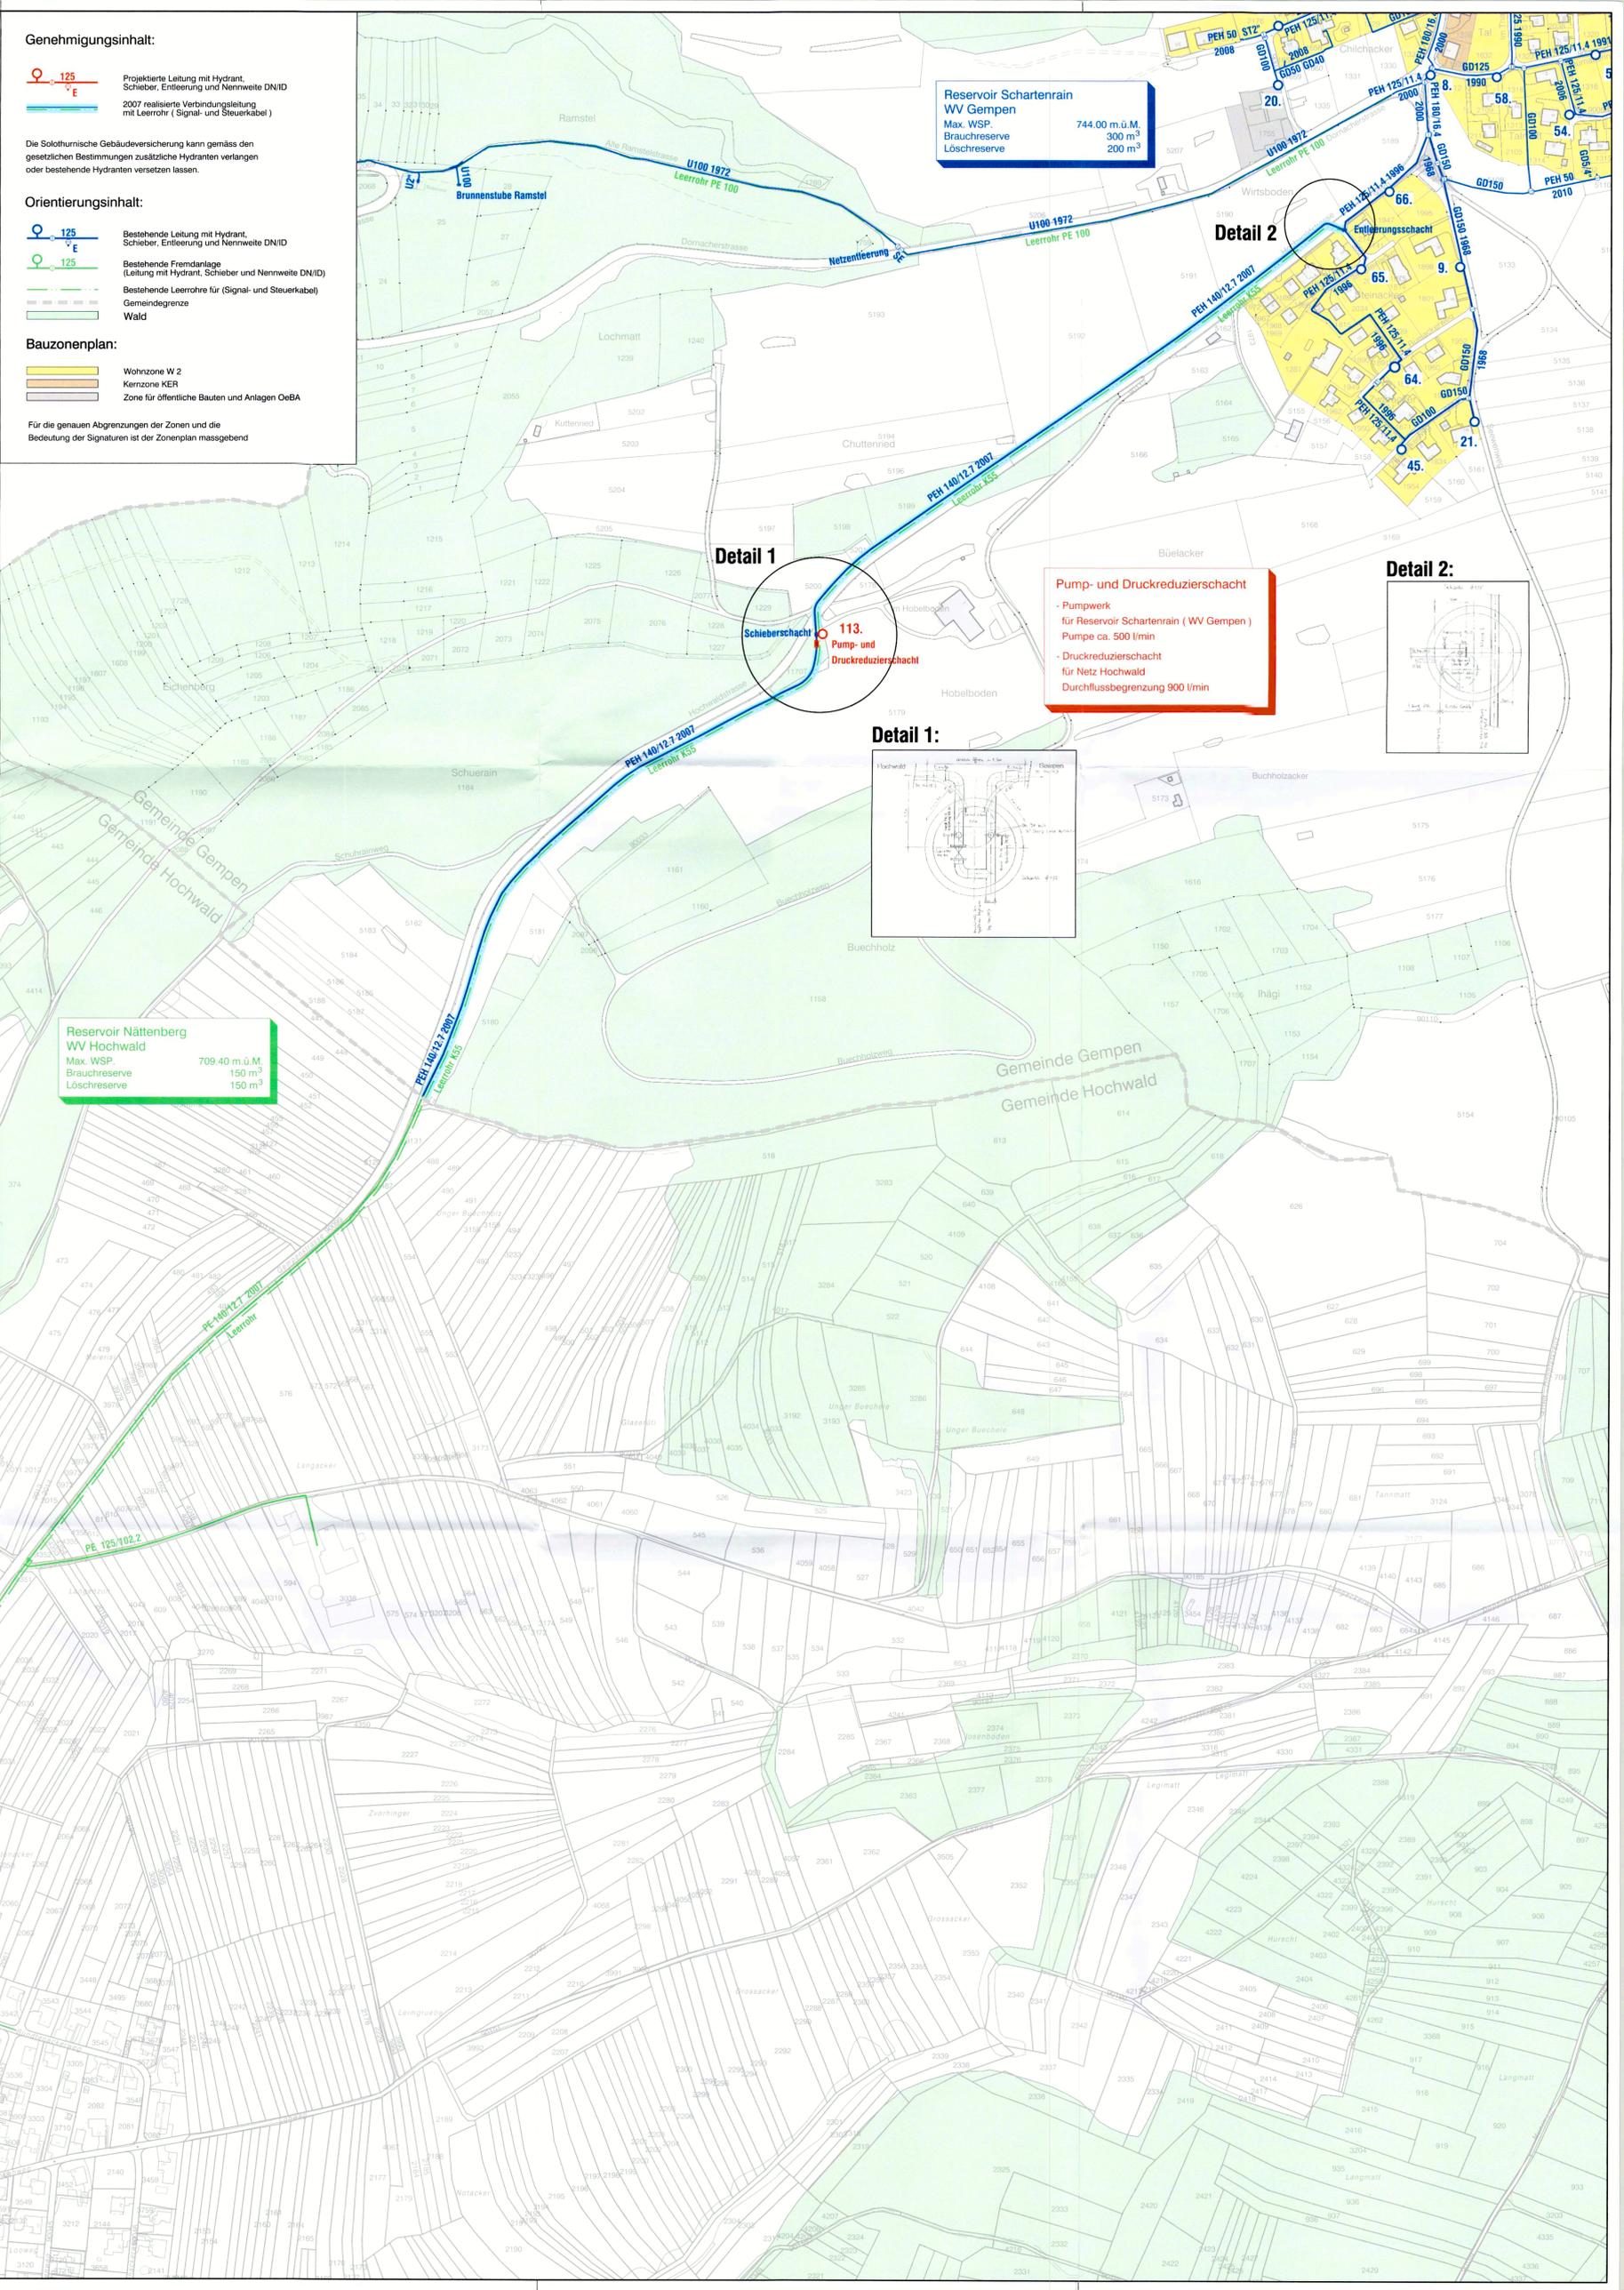

Reservoir Scharfenrain
WV Gempen
Max. WSP. 744.00 m ü.M.
Brauchreserve 300 m³
Löschreserve 200 m³

Reservoir Nattenberg
WV Hochwald
Max. WSP. 709.40 m ü.M.
Brauchreserve 150 m³
Löschreserve 150 m³

Pump- und Druckreduzierschacht

- Pumpwerk für Reservoir Scharfenrain (WV Gempen)
Pumpe ca. 500 l/min
- Druckreduzierschacht für Netz Hochwald
Durchflussbegrenzung 900 l/min

Detail 1

Schieberschacht 113
Pump- und Druckreduzierschacht

