

KANTON SOLOTHURN GEMEINDE GEMPEN

UMZONUNG PARZELLEN GB.NR. 490 UND TEILWEISE 491

SITUATION 1:1000

ÖFFENTLICHE PLANAUFLAGE VOM 1. MAI 1990 BIS 30. MAI 1990

Genehmigt vom Einwohnergemeinderat:

... 23. APRIL 1990 ...

Der Ammann: Die Gemeindeschreiberin:


[Signature] *R. Probst*

Genehmigt vom Regierungsrat des Kantons
Solothurn durch Beschluss .NR.. 2192.


Solothurn, 3. JULI 1990...

Der Staatsschreiber:


Dr. K. Fehrschke

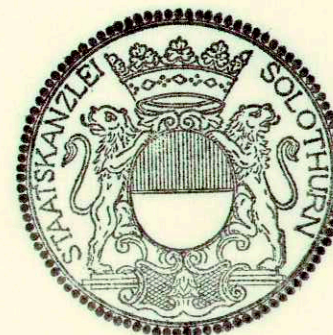


LEGENDE:

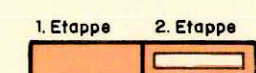

EIN- UND ZWEIFAMILIENHAUSZONE W2

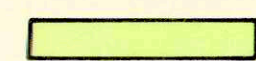

JURASCHUTZZONE

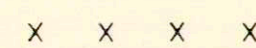


GESTALTUNGSPLAN




GEGENSTAND DER PLANAUFLAGE

RECHTSGÜLTIGE ORTSPLANUNG

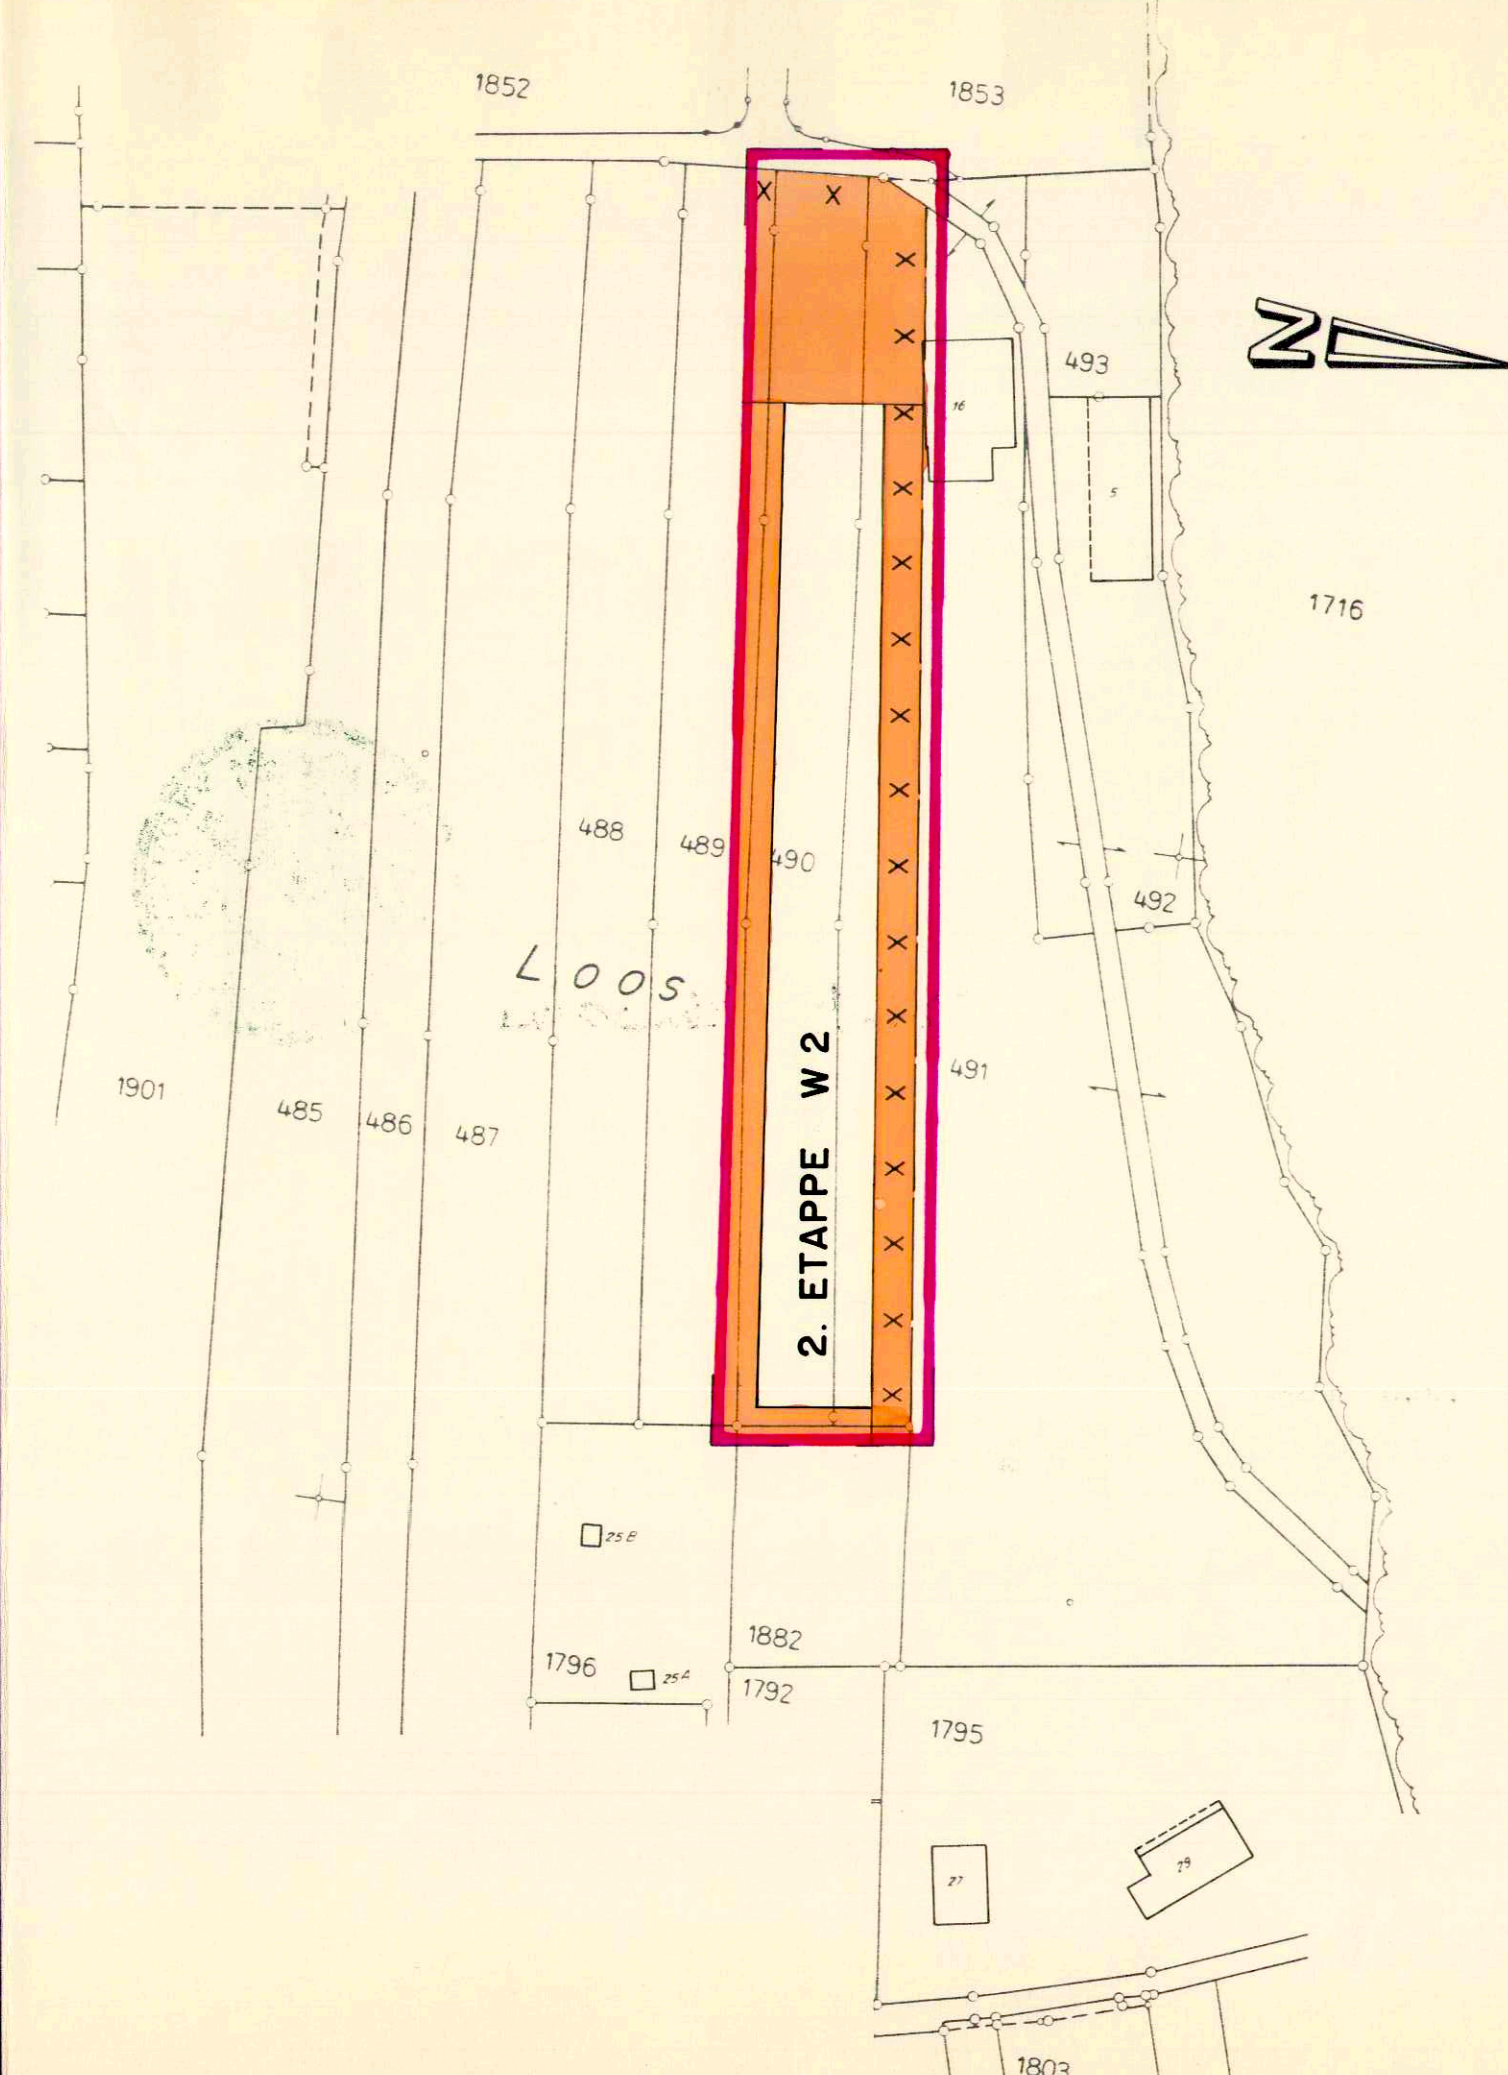

PLANUNGSÄNDERUNG

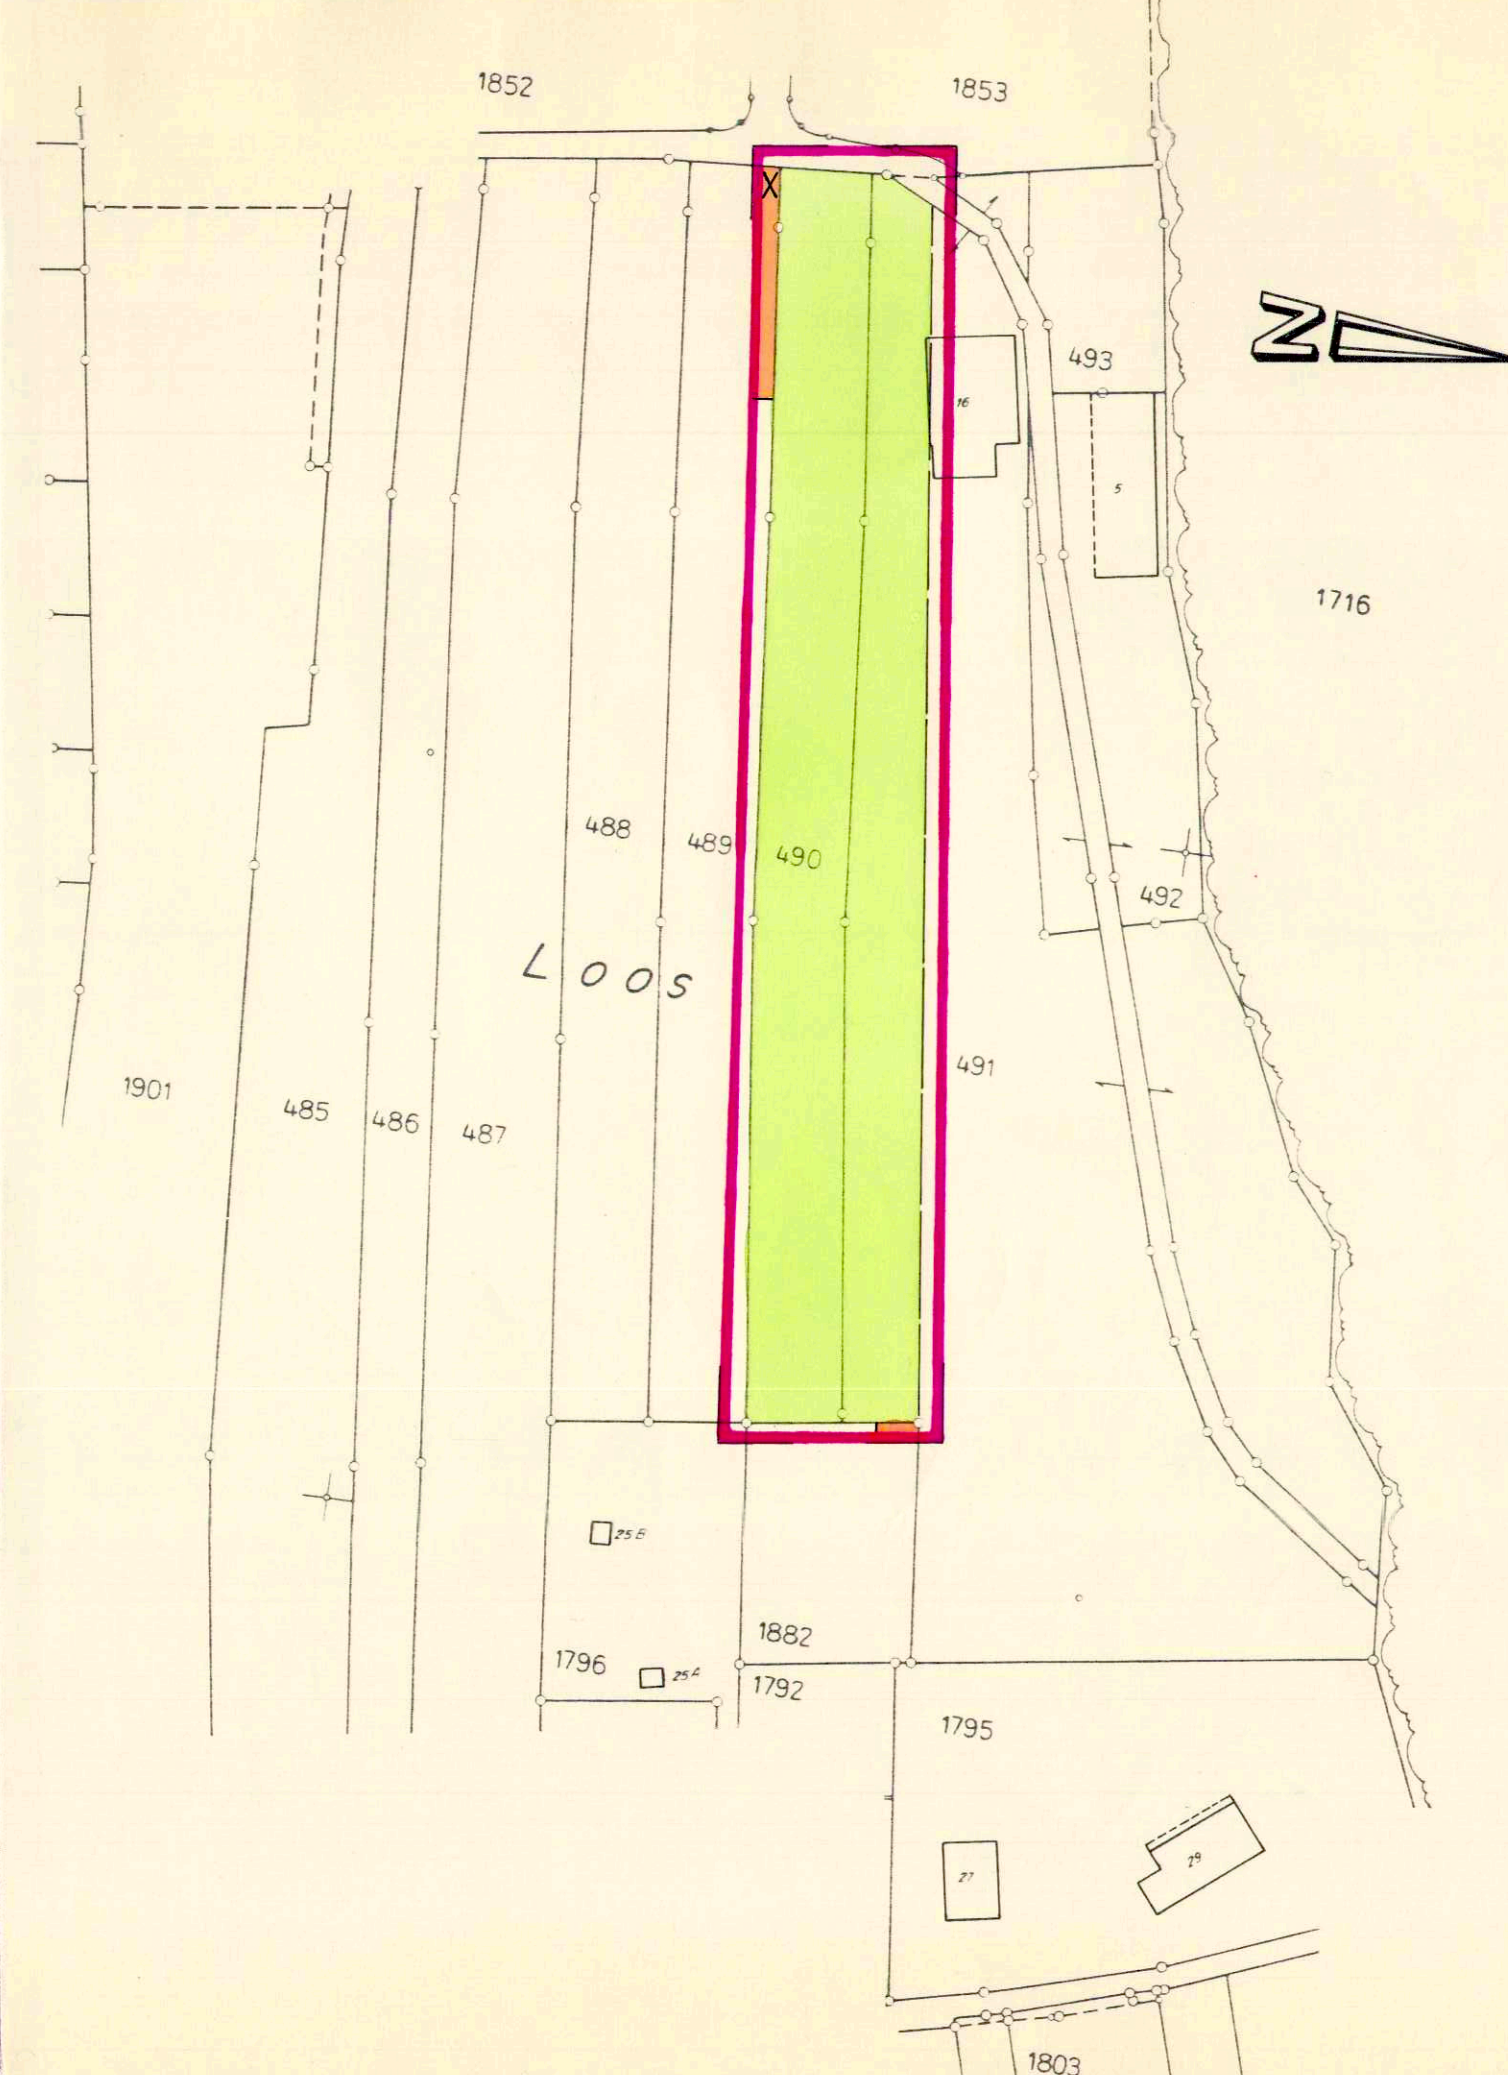

GRÖSSE 30 · 84	MASSTAB 1:1000	DAT. 17.10.90	REV.	REV.	PLAN NR. 74.15.6
		GEZ. Lima	REV.	REV.	

Emch+Berger INGENIEURBÜRO FÜR HOCH- UND TIEFBAU 4500 SOLOTHURN
EMCH + BERGER SOLOTHURN AG
TEL. 065 / 21 32 01