

ORTSPLANUNGSREVISION

BAUZONENPLAN 1:2000

Öffentliche Auflagen vom : 27.02.1998 bis 30.03.1998
 15.10.1999 bis 15.11.1999
 31.01.2000 bis 1.03.2000

Vom Gemeinderat beschlossen am : 17.7.1998 / 8.12.1999 / 7.3.2000

Die Gemeindepräsidentin: *M. Jahn* Die Gemeindegeschreiberin: *P. Gilouze*



Vom Regierungsrat genehmigt am mit RRB NR. 27. Februar 2001 403

Der Staatsschreiber

Dr. K. Fühmann




| | | | | | | | | |
|----------|-----------|-------|--------------|------|------------|------|-------------|-----------------|
| Datum | 11.7.1996 | Proj. | Furrer | Rev. | 2.05.2001 | Rev. | 12.02.1998 | Plan - Nr. |
| Format | 60/70 | Gez. | Dudar | Rev. | 14.03.2001 | Rev. | 7.5.98/Lima | Tb.Nr.74.40.105 |
| Massstab | 1:2000 | Gepr. | Furrer/Huber | Rev. | 14.12.1999 | Rev. | 8.7.1998 | |

Emch + Berger AG, Solothurn Ingenieure und Planer Tel 032 / 624 48 48
 Schöngrünstrasse 35 CH - 4500 Solothurn Fax 032 / 624 48 96

LEGENDE

Genehmigungsinhalt (vom Gemeinderat zu genehmigen)

- W2 Wohnzone 2-geschossig *EST*
- W2 R Wohnzone 2-geschossig, reduziert *EST*
- W2 V Wohnzone 2-geschossig, verdichtet *EST*
- K Kernzone *EST*
- GW Gewerbezone mit Wohnen *EST*
- OeBA Öffentliche Bauten und Anlagen
 - Schule Gde.verwaltung, Parkplatz, Feuerwehr
 - Kirche Friedhof
 - Parkplatz Werkhof
 - Sportplatz Elektroversorgung
- OeA *EST*
- SNS Sondernutzungszone Sonnhalde *EST*
- FH Freihaltezone
- WS Waldrandschutzzone
- R Reservezonen Wohnen/Sondernutzung Sonnhalde
- GP Gestaltungsplan RRB 469, vom 13.3.2001
- Natur- und Kulturobjekte geschützt; Beschreibung siehe Zonenreglement
- Kulturobjekt geschützt
- Hecken (eingemessen) gemäss Feststellung vom 18.6.1996 (genaue Lage und Abstände siehe Erschliessungsplan)
- Waldrand gemäss Feststellung vom 30.4.1996 (Abstände siehe Erschliessungsplan)
- Wald
- Hecken (nicht eingemessen) gemäss Feststellung vom 18.6.1996
- Schutzzone „Sodbrunnen“ gem. Zonenreglement
- Erschliessungsrichtung geplant

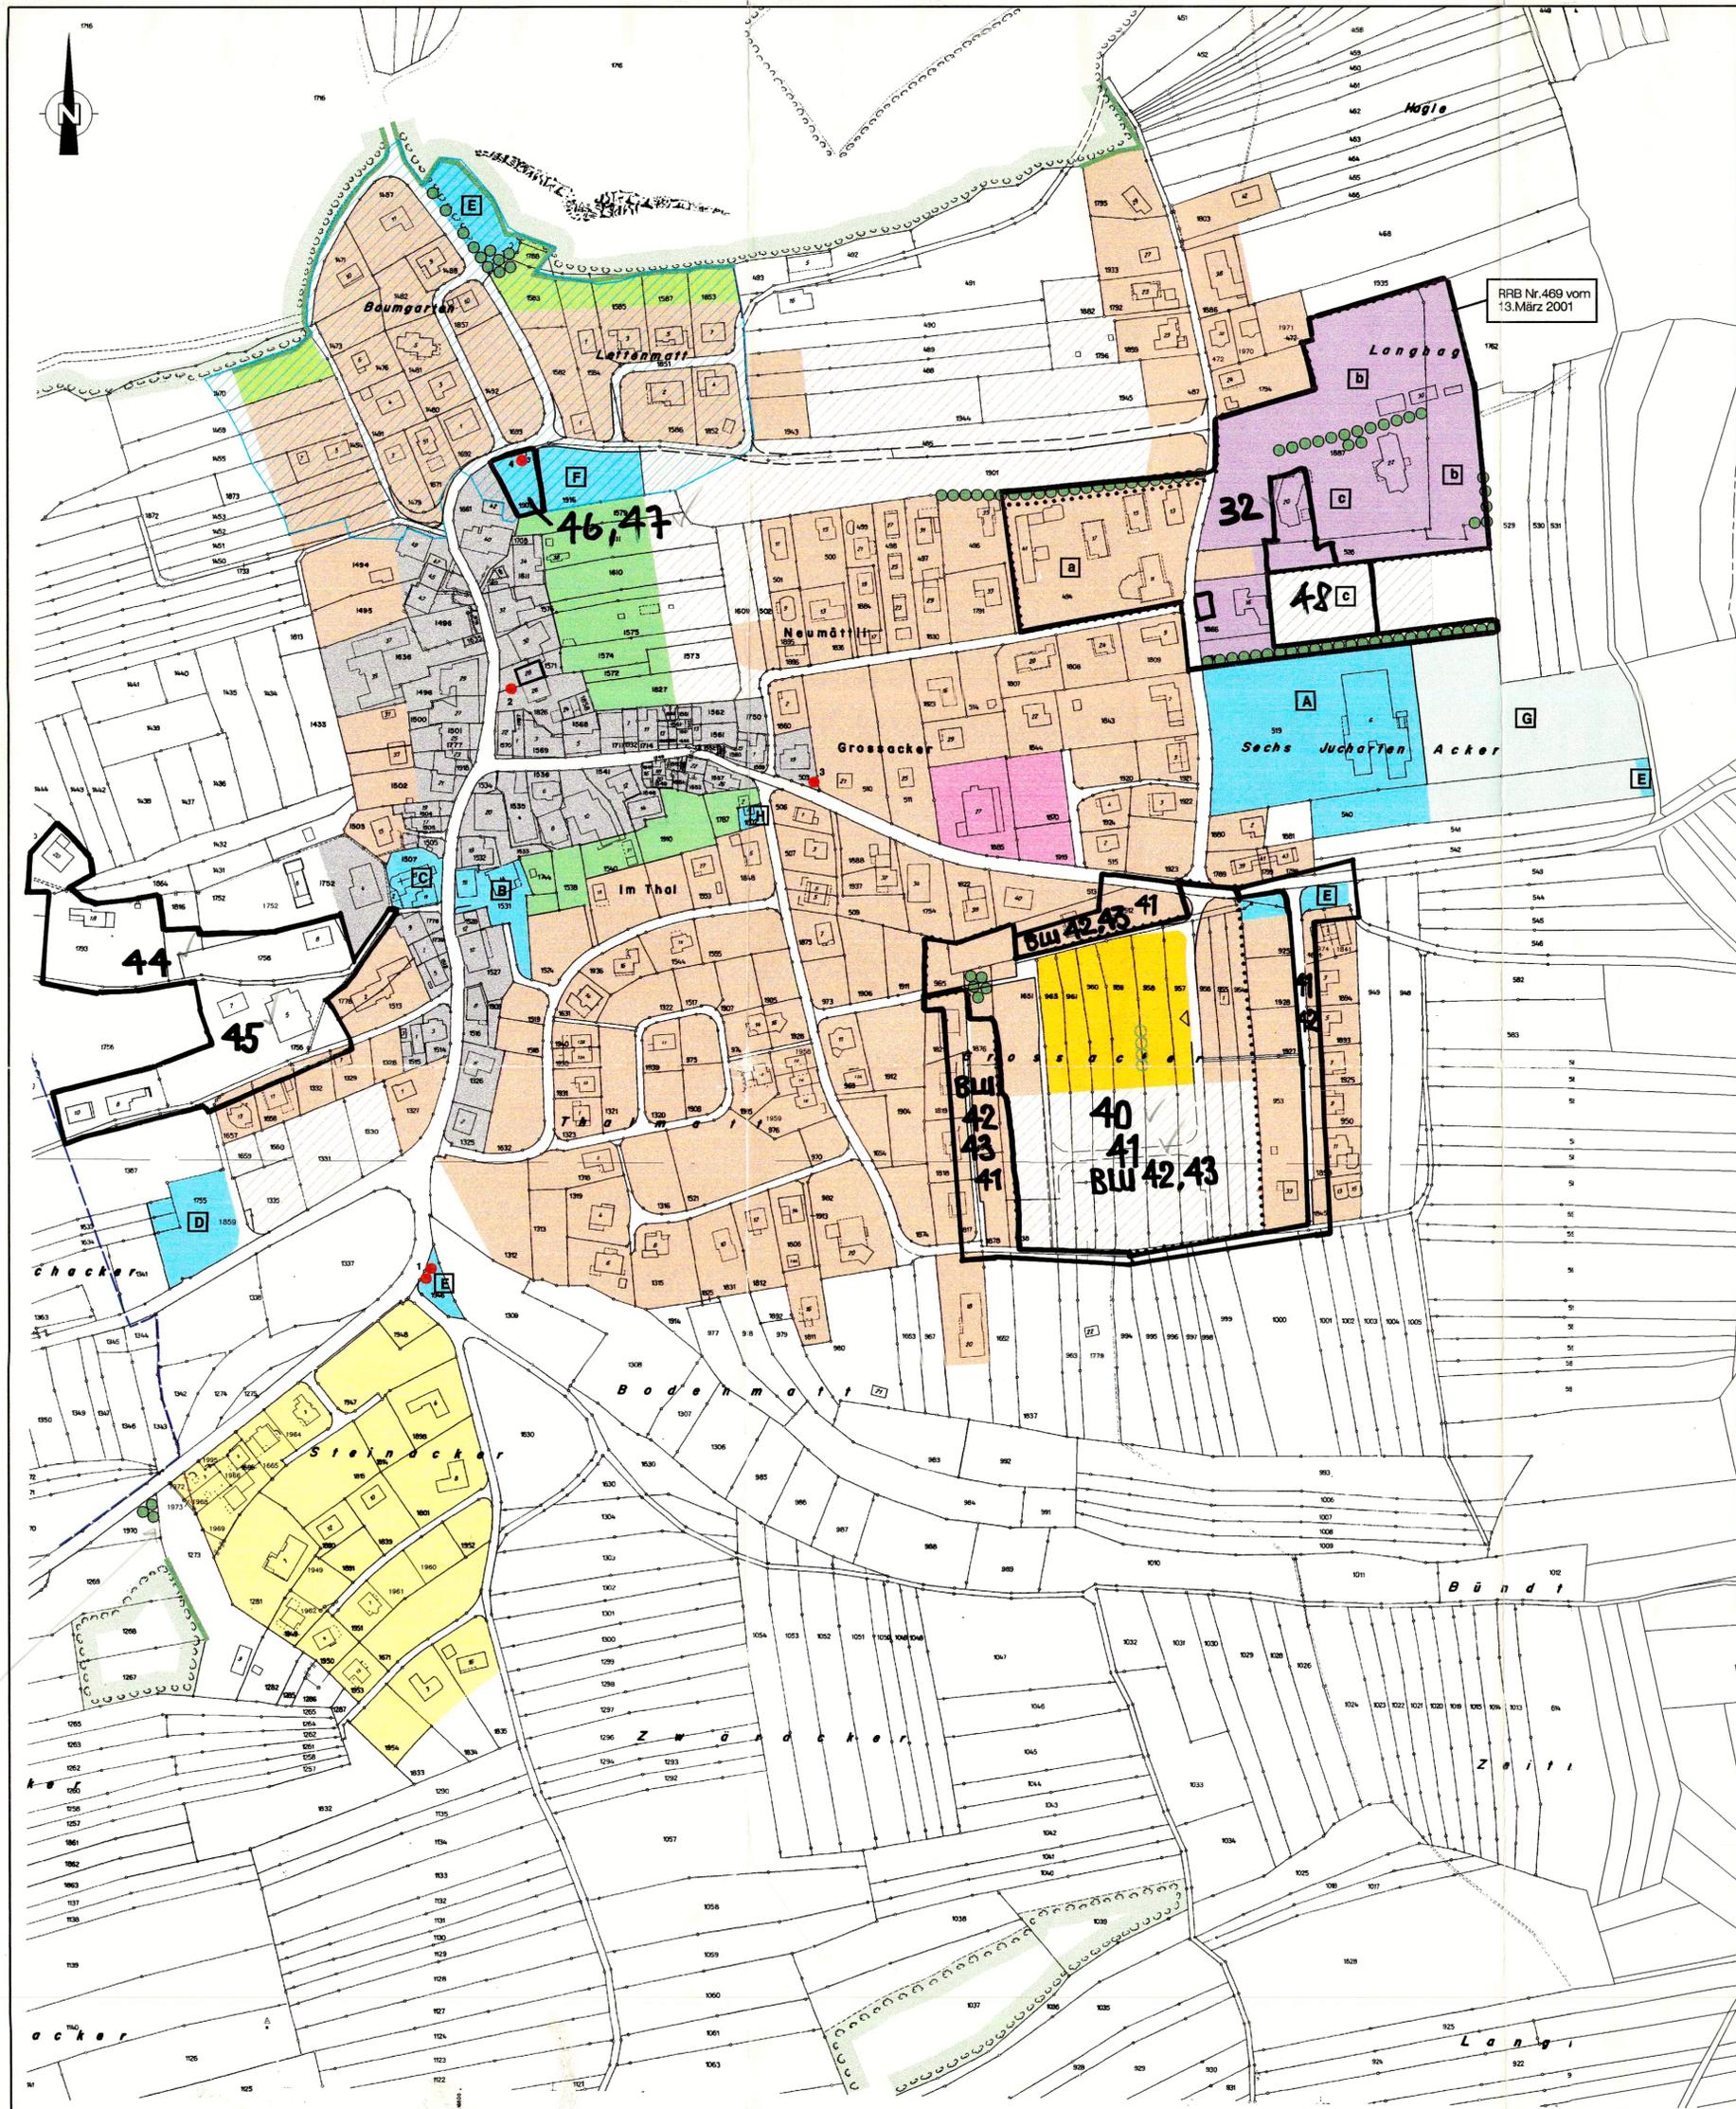

RRB Nr.469 vom 13.März 2001