




Gemeinde Gempfen Kanton Solothurn

Ortsplanung

# Erschliessungs- und Strassenkategorienplan Schartenmatt

Situation 1 : 500

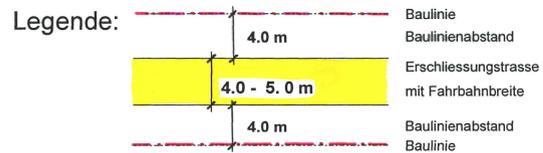

Information der Bevölkerung und Eigentümer : 2. April 2003 und 26. Juni 2003

Auflagebeschluss des Gemeinderates: 8. Nov. 2006

Öffentliche Planaufgabe: 17. November 2006 - 18. Dezember 2006

Genehmigt vom Gemeinderat Gempfen mit Beschluss vom 9. Januar 2007

Der Gemeindepräsident:



Die Gemeindeführerin:

*P. Giloleu*

Vom Regierungsrat genehmigt mit RRB Nr. 1267 am 13. August 2007


Der Staatsschreiber:

*Dr. K. Fuchs*



Anfangs November 2006  
3.G.12.2 • Format 60 X 63 cm  
• Mitte August 2007

Ingenieur- und Vermessungsbüro  
Chr. Jäger, dipl. Ing. HTL  
Hauptstrasse 49 Tel. 061 701 22 20  
4143 Dornach

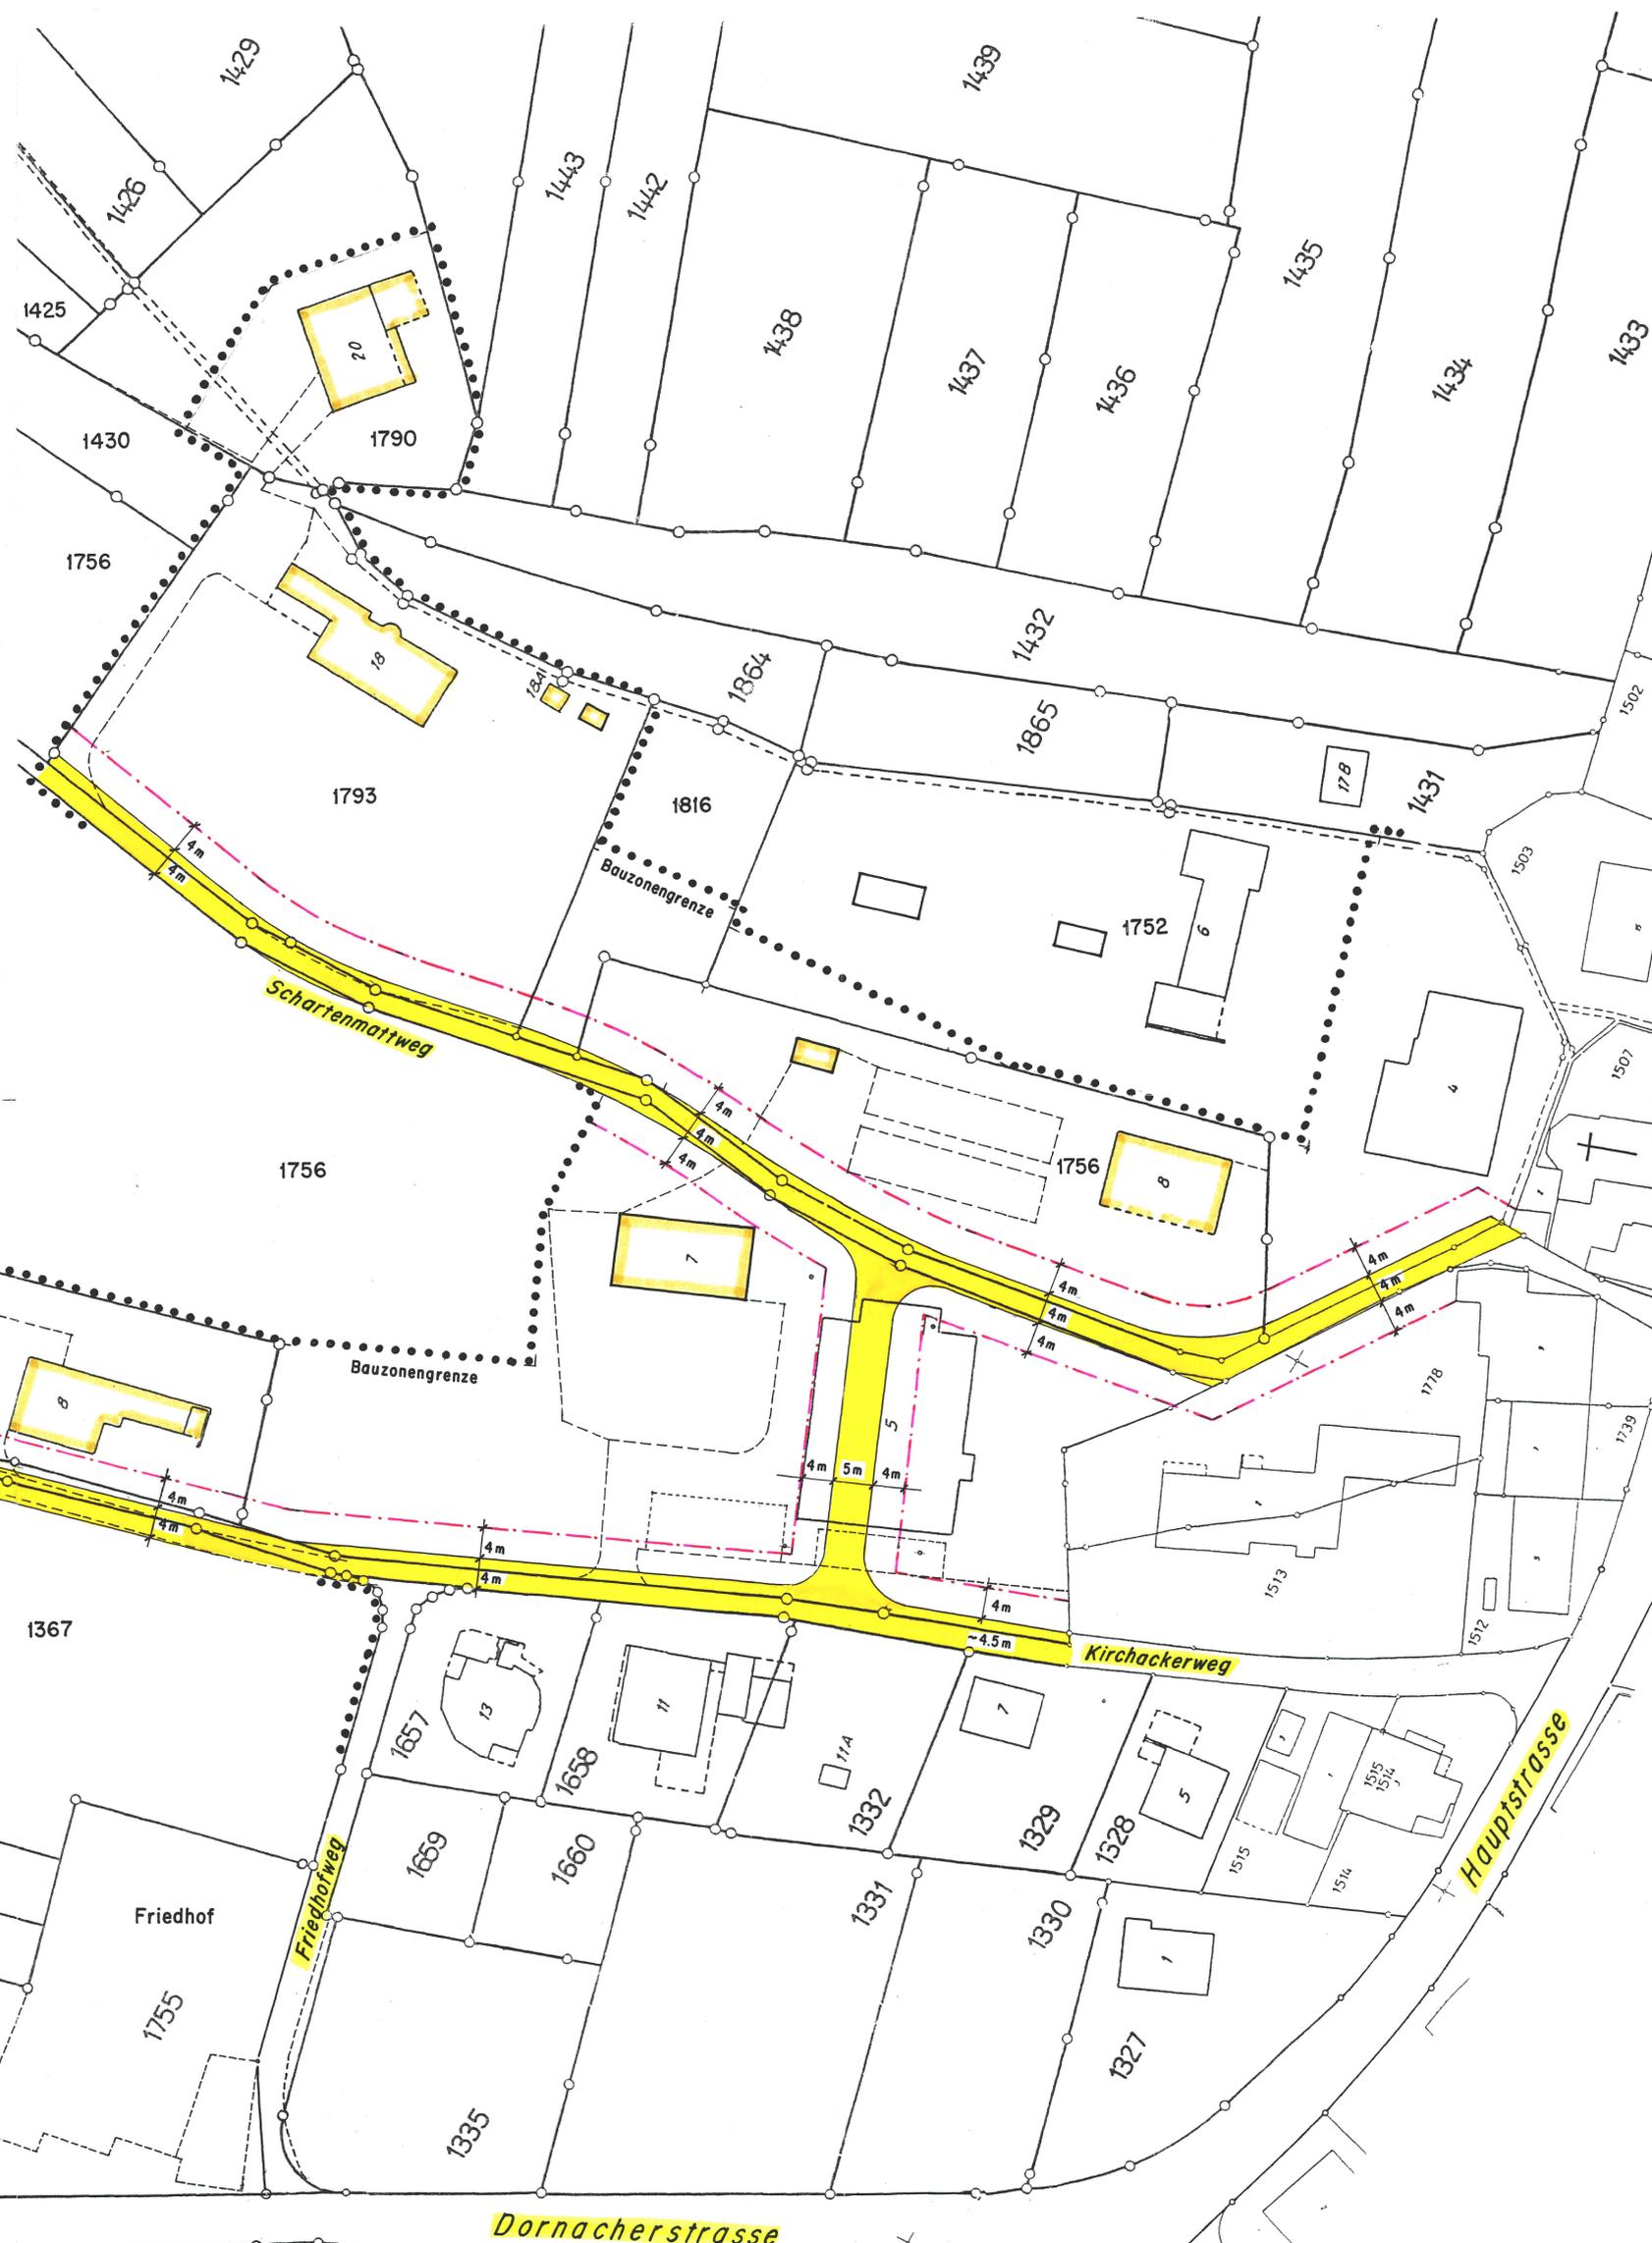

von Dornach

Dornacherstrasse

Hauptstrasse

Friedhofweg

Kirchackerweg

Schartenmattweg

Bauzonengrenze

Bauzonengrenze