



Gemeinde Gempen Kanton Solothurn

Ortsplanung

Änderung Bauzonenplan:

Hauptstrasse / Höfliweg

GB Nr. 1902, 1903

Situation 1:500

Auflagebeschluss des Gemeinderates: 14. Oktober 2008

Öffentliche Planaufgabe vom 24. Oktober 2008 bis 24. November 2008

Genehmigt vom Gemeinderat Gempen am 25. November 2008

Der Gemeindepräsident:

[Signature]



Die Gemeindegeschreiberin:

[Signature]

Genehmigt vom Regierungsrat durch Beschluss Nr. 413 am 17. 3. 09

Der Staatsschreiber:

[Signature]





22. November 2007
3.G.25.1b Format 30 X 84 cm
a. Ende März 2008
b. Mitte August 2008

Ingenieur- und Vermessungsbüro
Chr. Jäger, dipl. Ing. HTL
Hauptstrasse 49 Tel. 061 701 22 20
4143 Dornach


Rechtsgültiger Bauzonenplan (Orientierend)

RRB Nr. 403 vom 27. Februar 2001

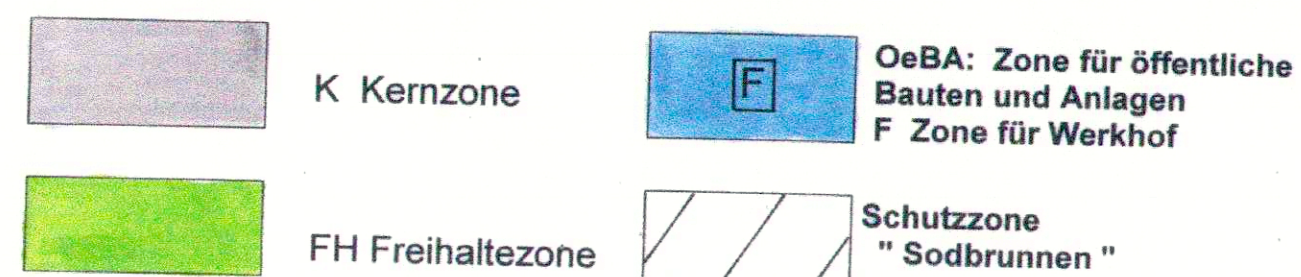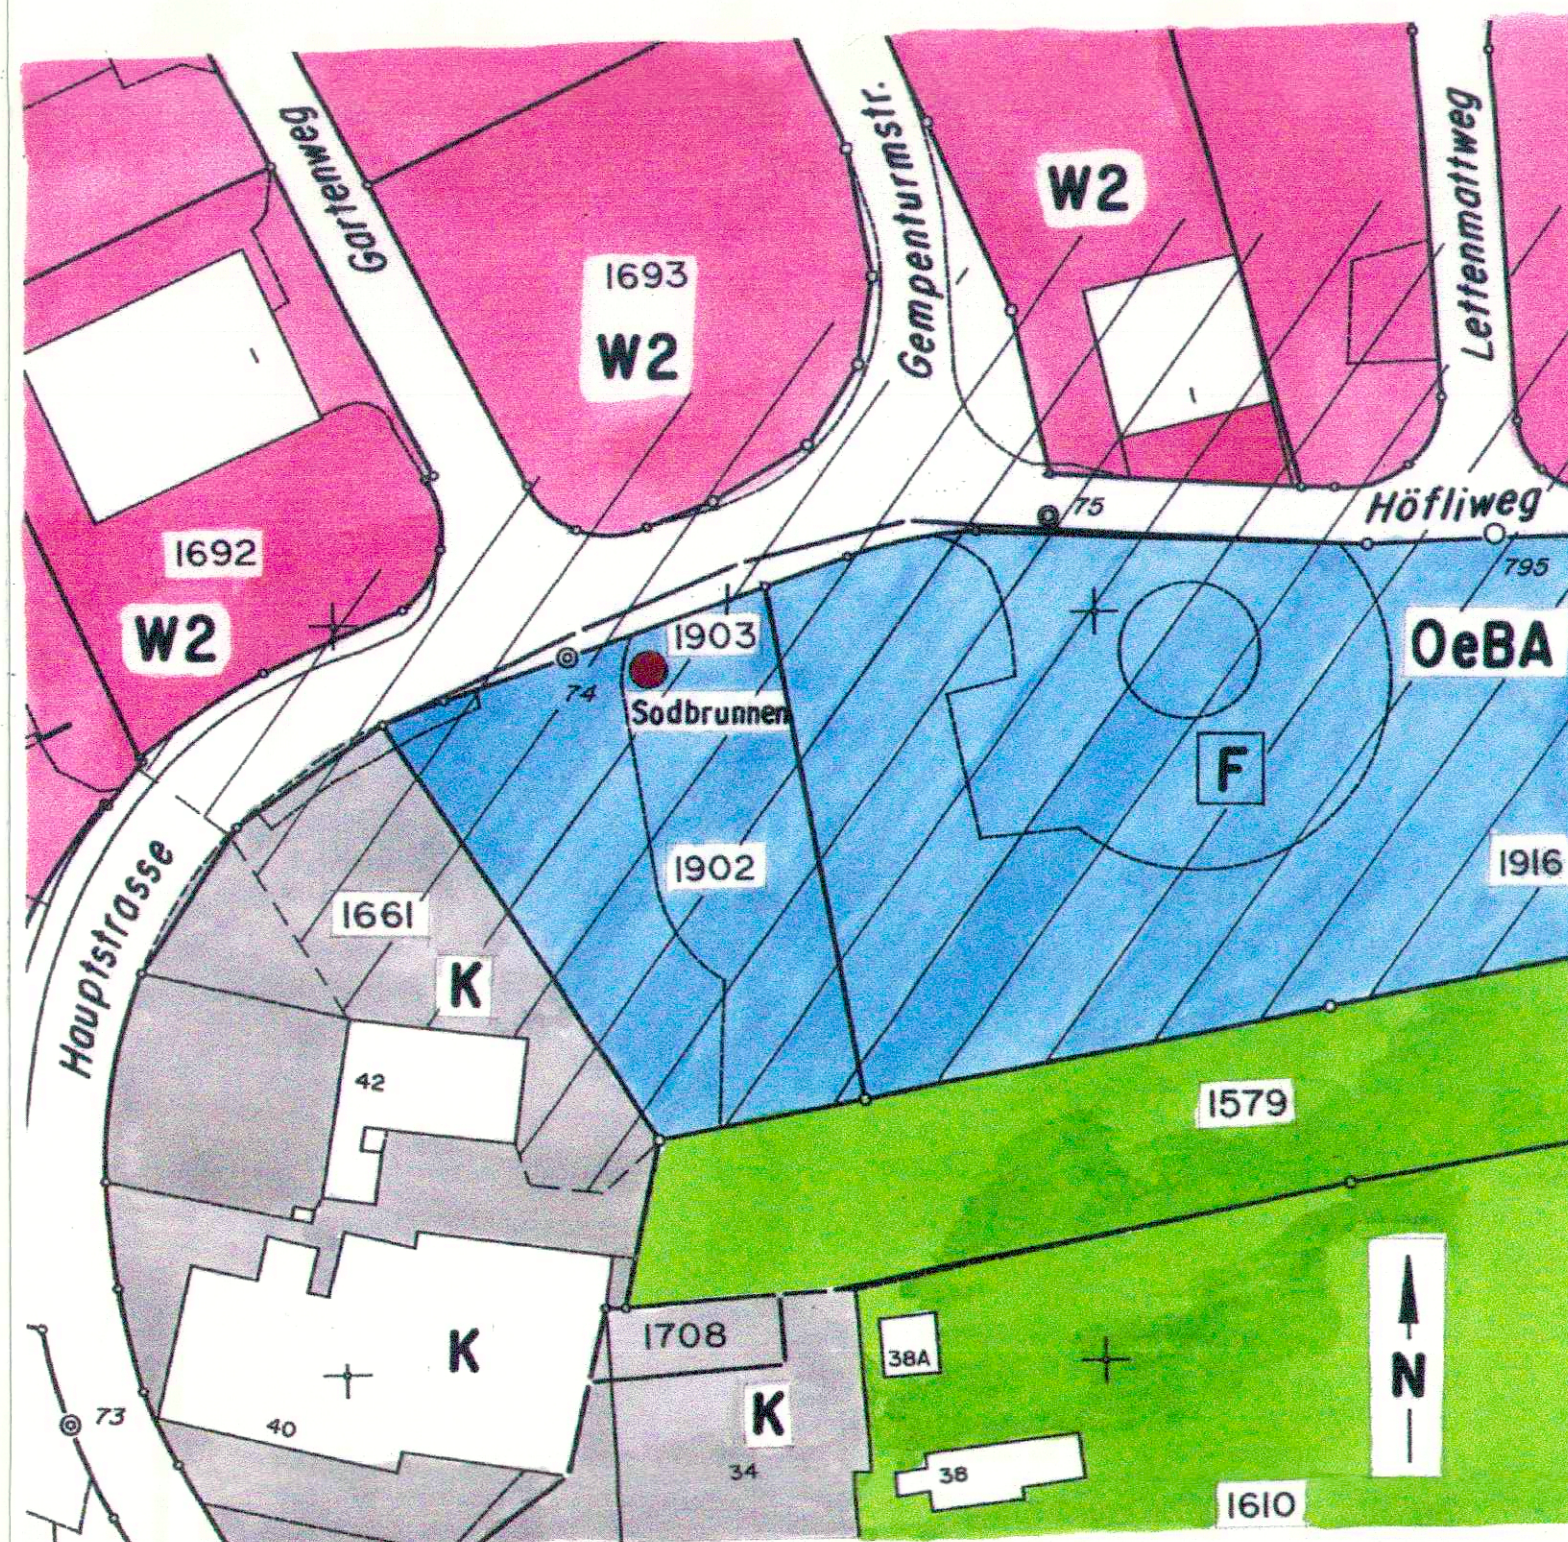

Änderung Bauzonenplan (Genehmigungsinhalt)

Hauptstrasse - Höfliweg

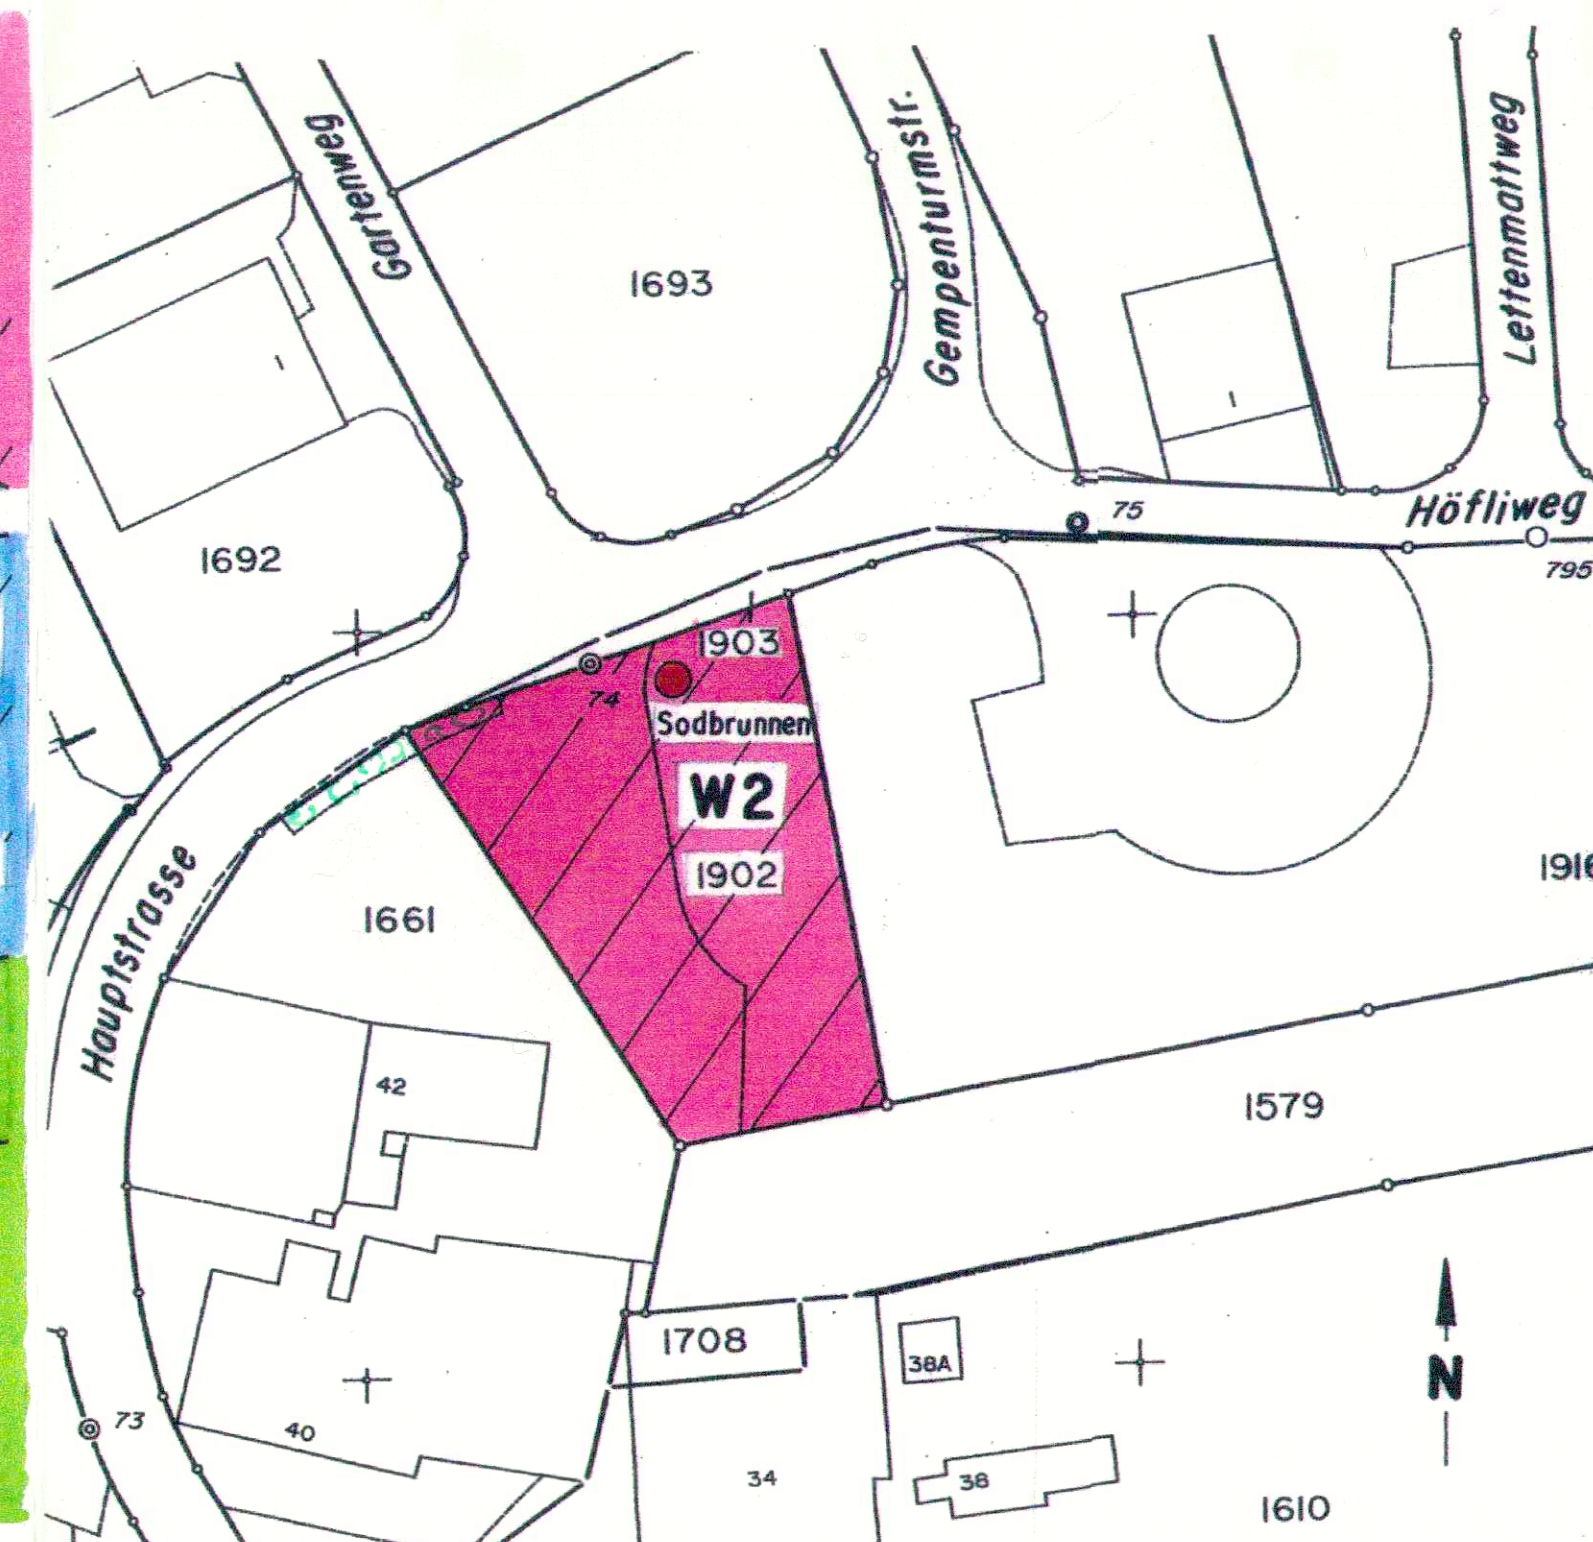

Neuer Bauzonenplan Hauptstrasse - Höfliweg (Orientierend)

RRB Nr. 403 / 413 vom 27. Februar 2001 / 17. 3. 09

