

113/5

Amt für Raumplanung

Gemeinde Gempen

Kanton Solothurn

Alter Besitz

Neuer Besitz 1:500

Baulandumlegung Baumgarten

Alter Besitz / Neuer Besitz / Bau- und Strassen-
Situation 1:1000

Mutationsplan No.

Katasterplan No. 17

Öffentliche Planaufgabe vom 23. Nov. 1973 bis 22. Dez. 1973


Ausgeschrieben im Amtsblatt vom 22. Nov. 1973

Ausgeschrieben im Anzeiger vom 23. Nov. 1973

Genehmigt vom Gemeinderat, Beschluss vom


Genehmigt vom Regierungsrat, RRB No. 346 vom 27. Mai 1975

Dr. Max Gempin

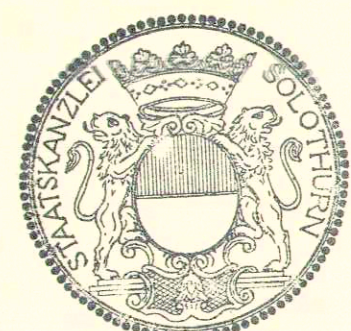

Dornach, 2. November 1973
4.230.1a 30x126
1a 30. April 1975


Vermessungsbüro
A. Hülliger
Dornach

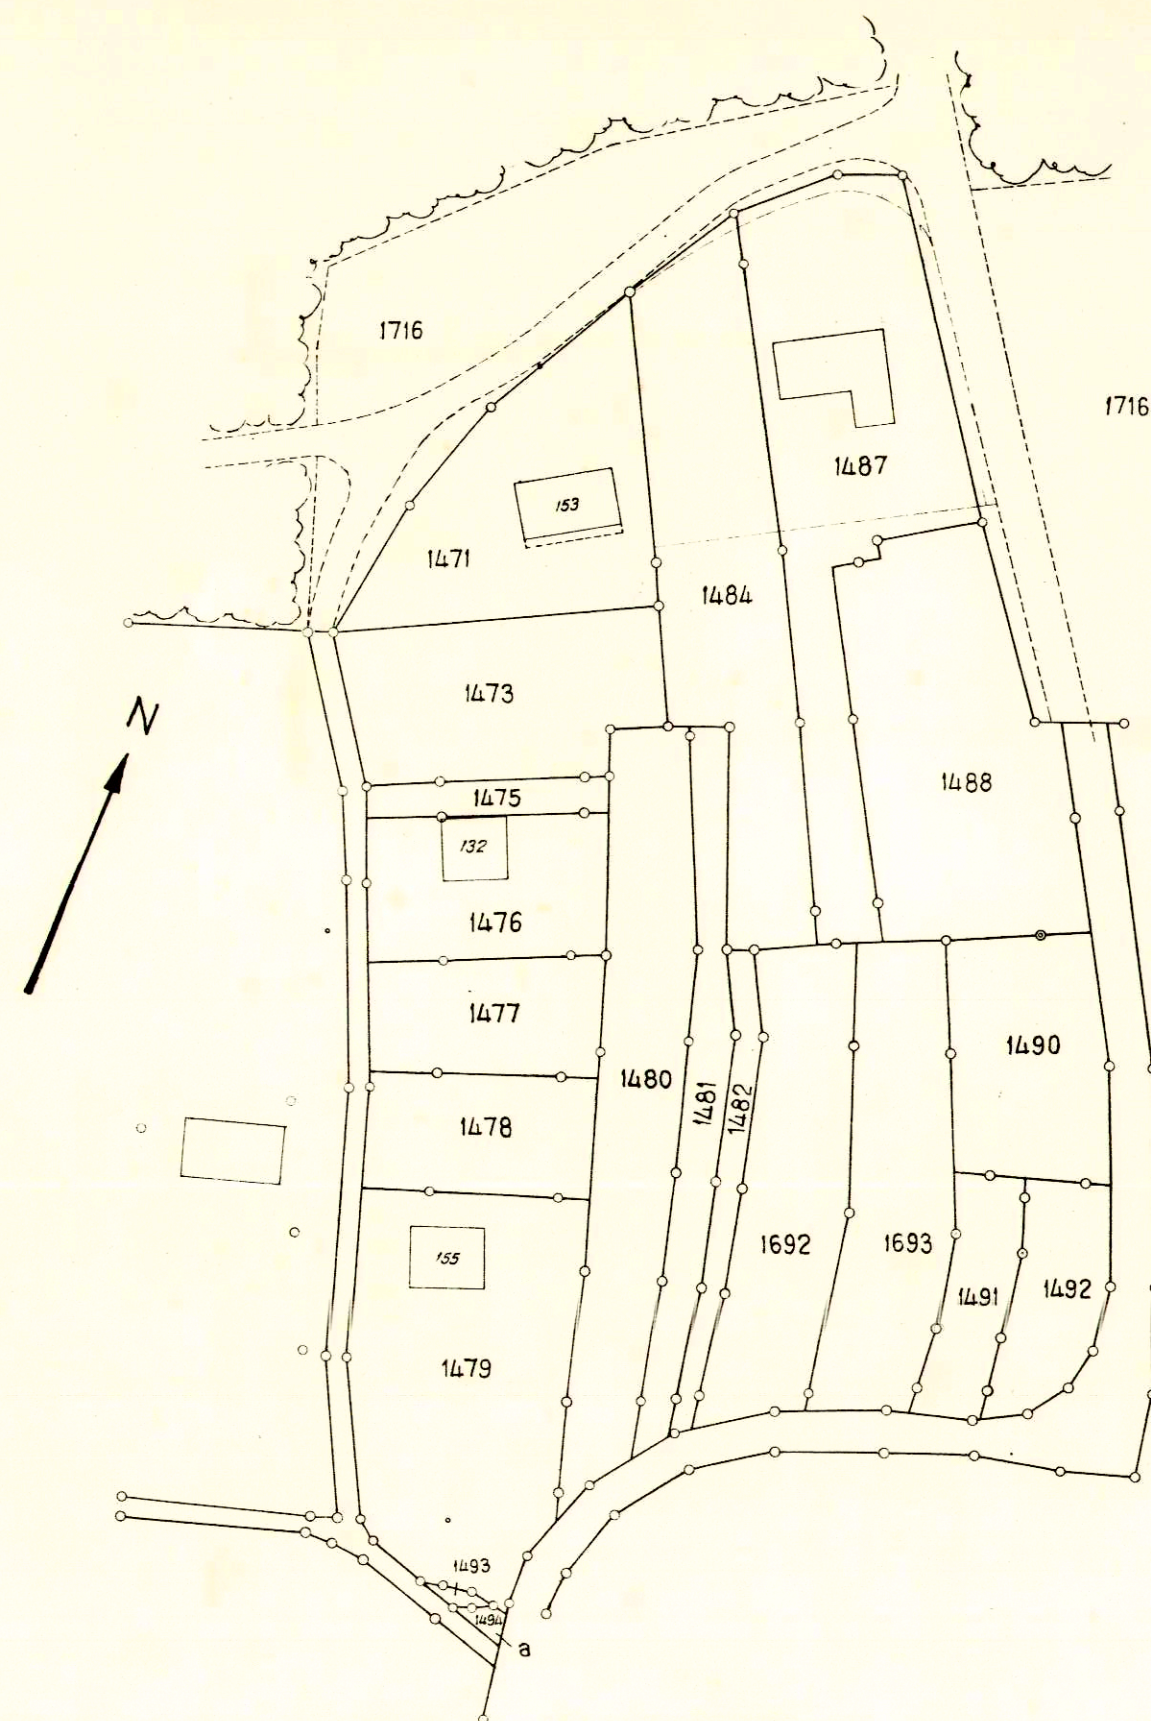

1:1000




Alter und neuer Besitz

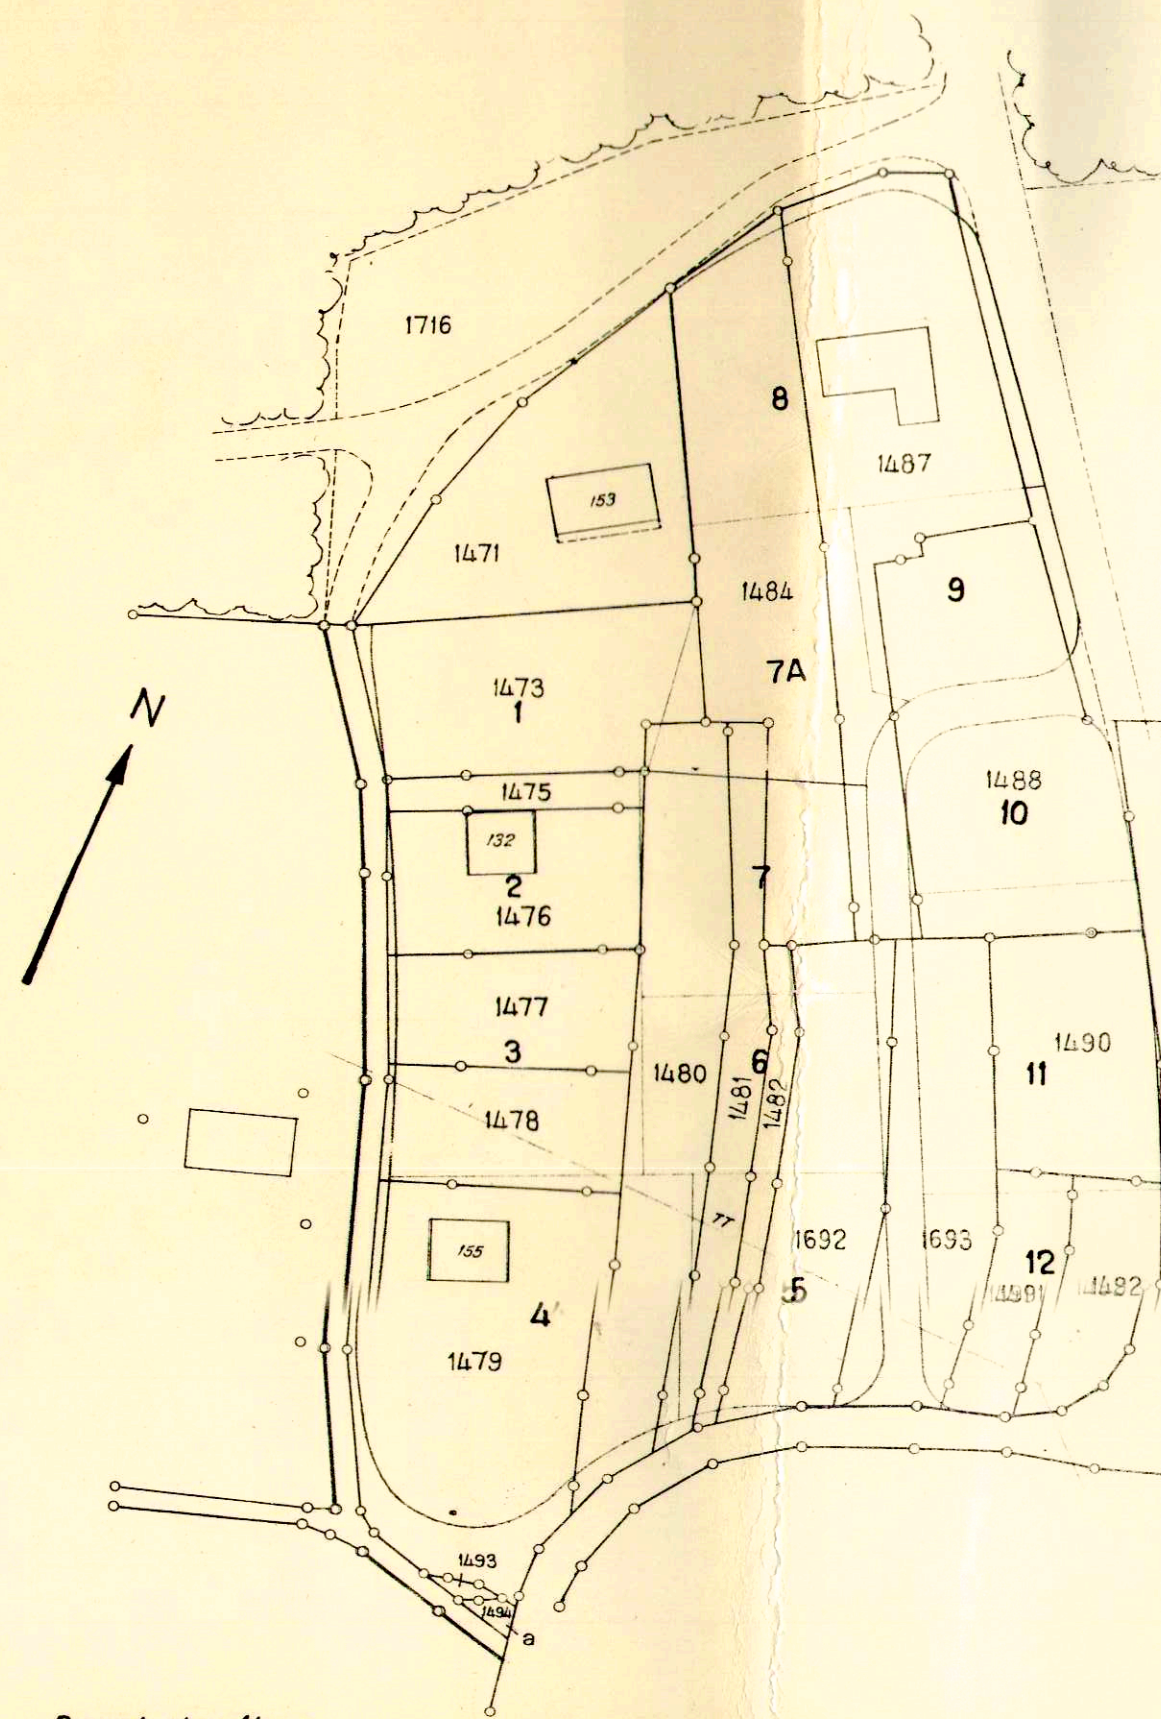

Prozentualer Abzug
an neues Wegeroel: 9.51 %

1:1000

Bau- und Strassenlinienplan

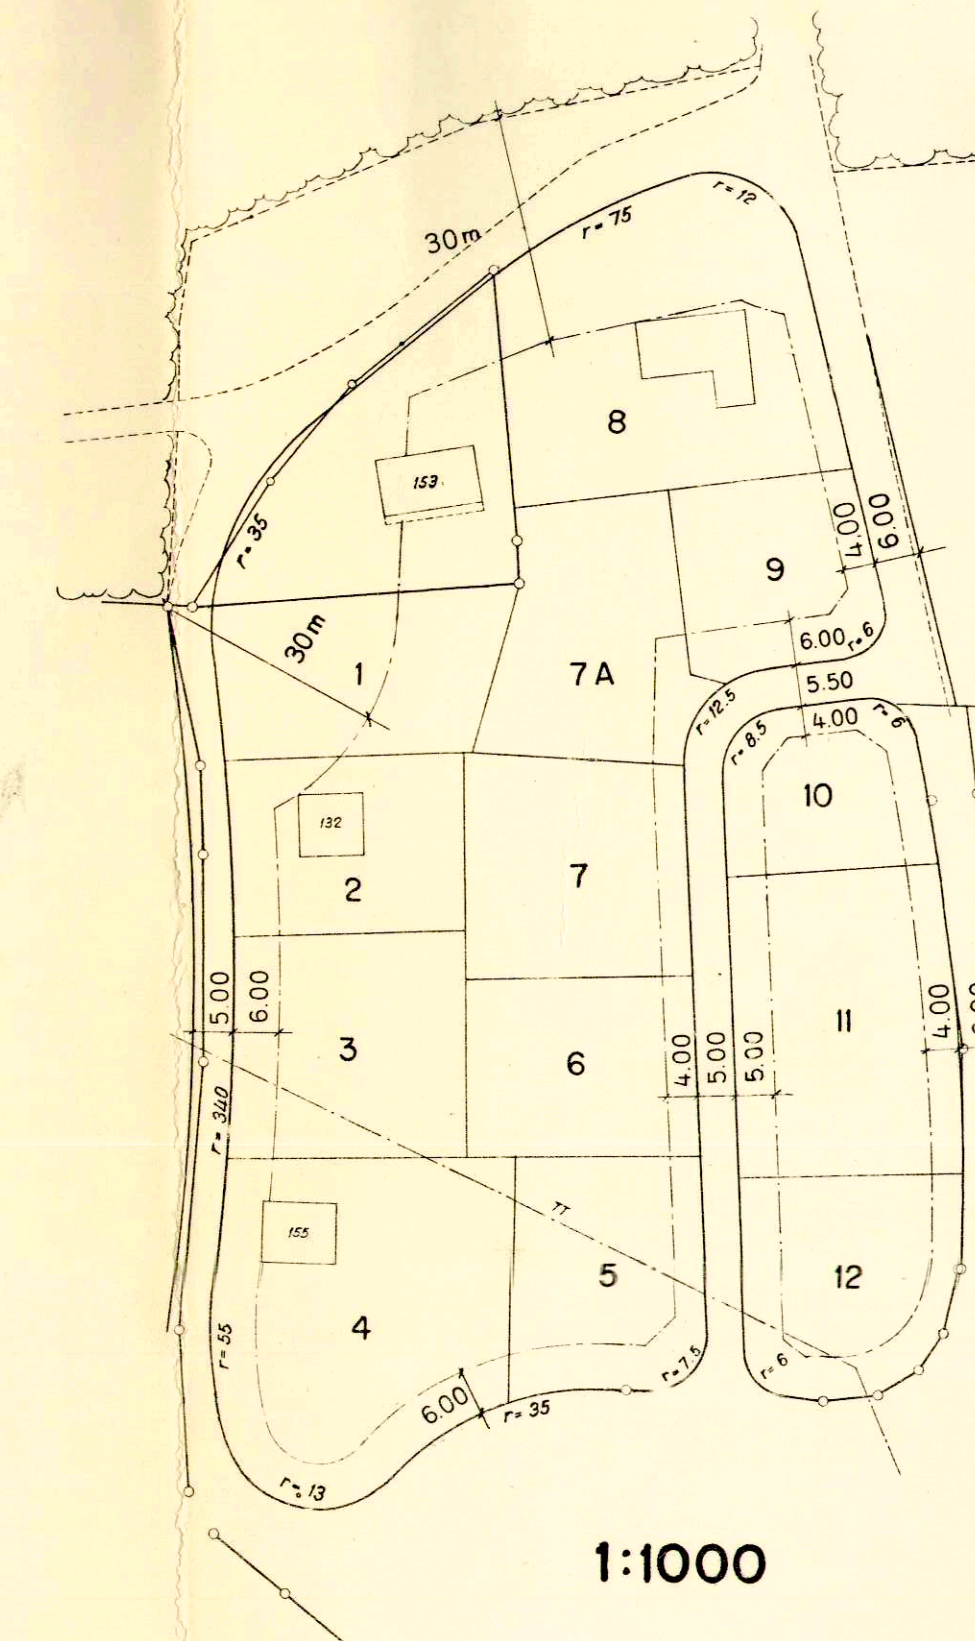

1:1000