

Änderung Bauzonenplan Zonenänderung Schulhausstrasse GB Nr. 279 und 987

Situation 1:2000

Öffentliche Auflage vom 29. Oktober bis 27. November 2015

Beschlossen vom Einwohnergemeinderat am 14. Januar 2016

Der Gemeindepräsident:
Peter Jordi

Die Gemeindeverwalterin:
Katalin Kulcsar

Genehmigt vom Regierungsrat mit Beschluss Nr. 216/758 vom 3.5.2016

Der Staatsschreiber:

Publikation im Amtsblatt Nr. 18 vom 6.5.16

W+H AG
INGENIEURE UND PLANER

Planen
Messen
Bauen

Blömlisalpstrasse 6 • Postfach • 4562 Biberist
Tel. 032 671 26 30 admin@w-h.ch w-h.ch

Änderungen:

A:

B:

C:

Dok. Nr.: 3.641.0968.4

Datum: 08.07.2015


Format: 30 x 84

Druckdatum: 26. Januar 2016
Dateiname: änderung_bauzonenplan.dwg

Gez.: CR

Bauzonenplan

RRB Nr.

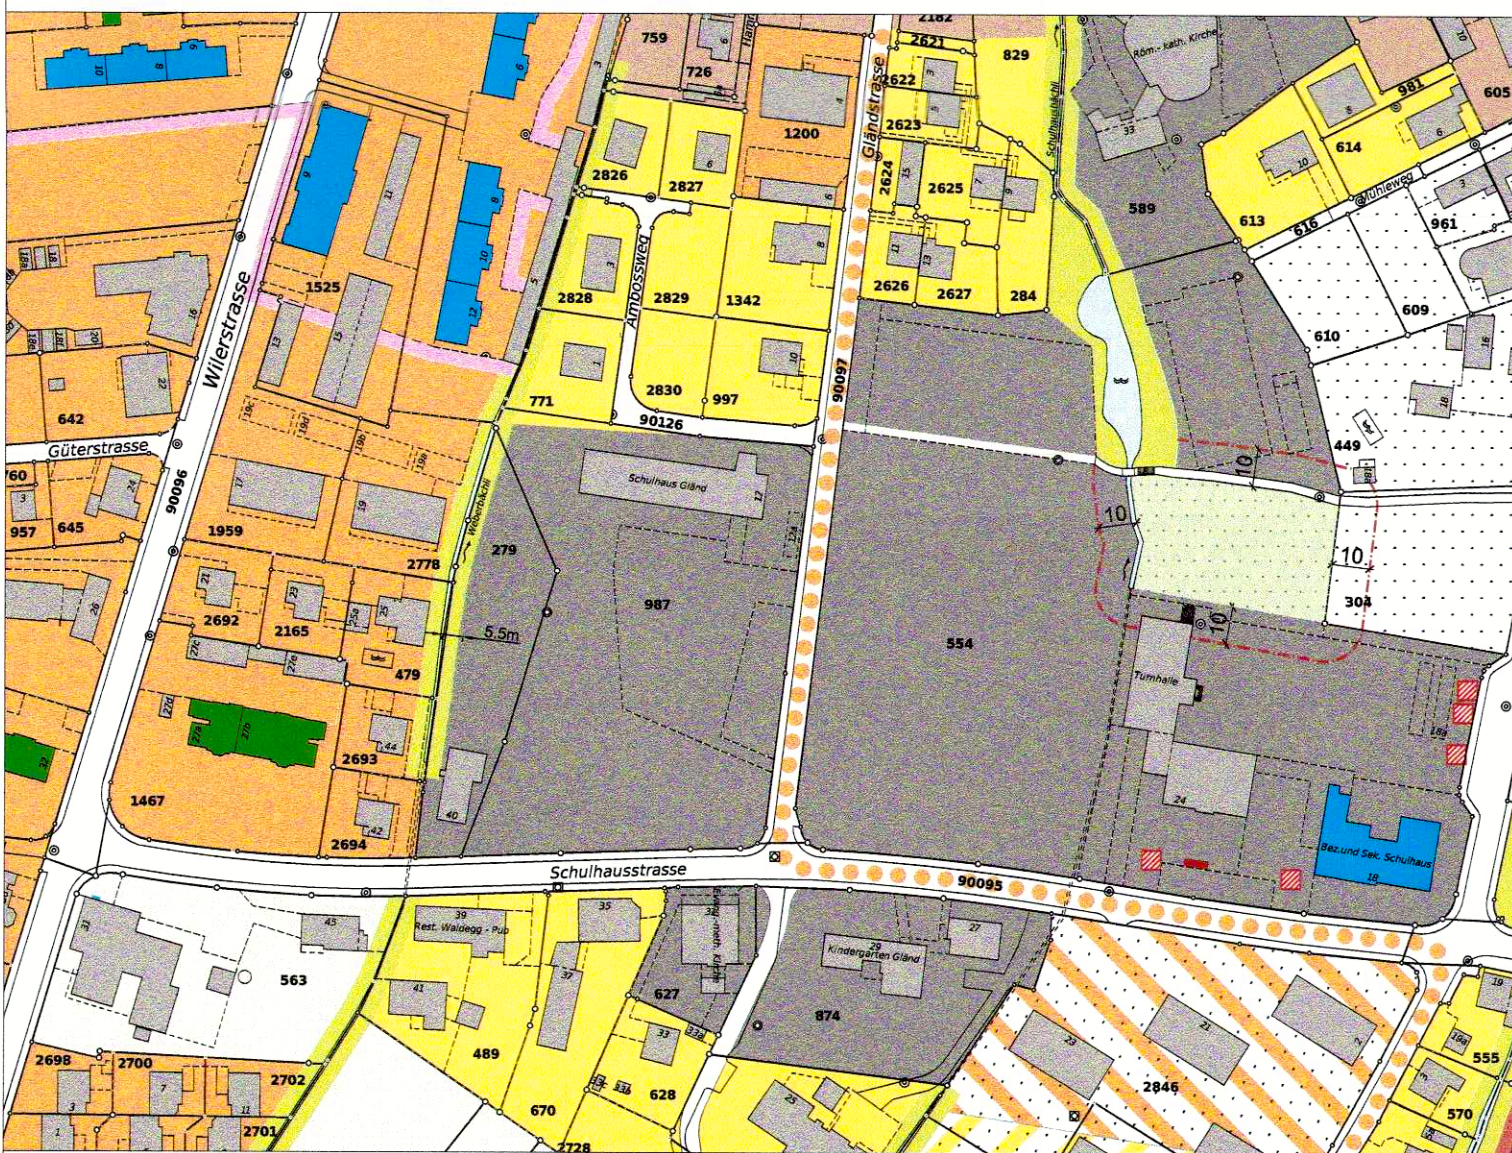

LEGENDE


Orientierungsinhalt

- W2 Wohnzone bis 2 Geschosse
- W2a Wohnzone 2 Geschosse
- W3 Wohnzone bis 3 Geschosse
- W3a Wohnzone 2 oder 3 Geschosse
- OeBA Zone für öffentliche Bauten und Anlagen
- GP Wohnzone mit Pflicht für einen Gestaltungsplan
- Lw Landwirtschaftszone
- US Kommunale Uferschutzzone
- Gewässer
- Fuss- und Wanderwege (kant. Wanderweginventar)

Für die Aktualität der amtlichen Vermessung der Nachführungsgeometer:

Biberist,

Genehmigungsinhalt der Auflage

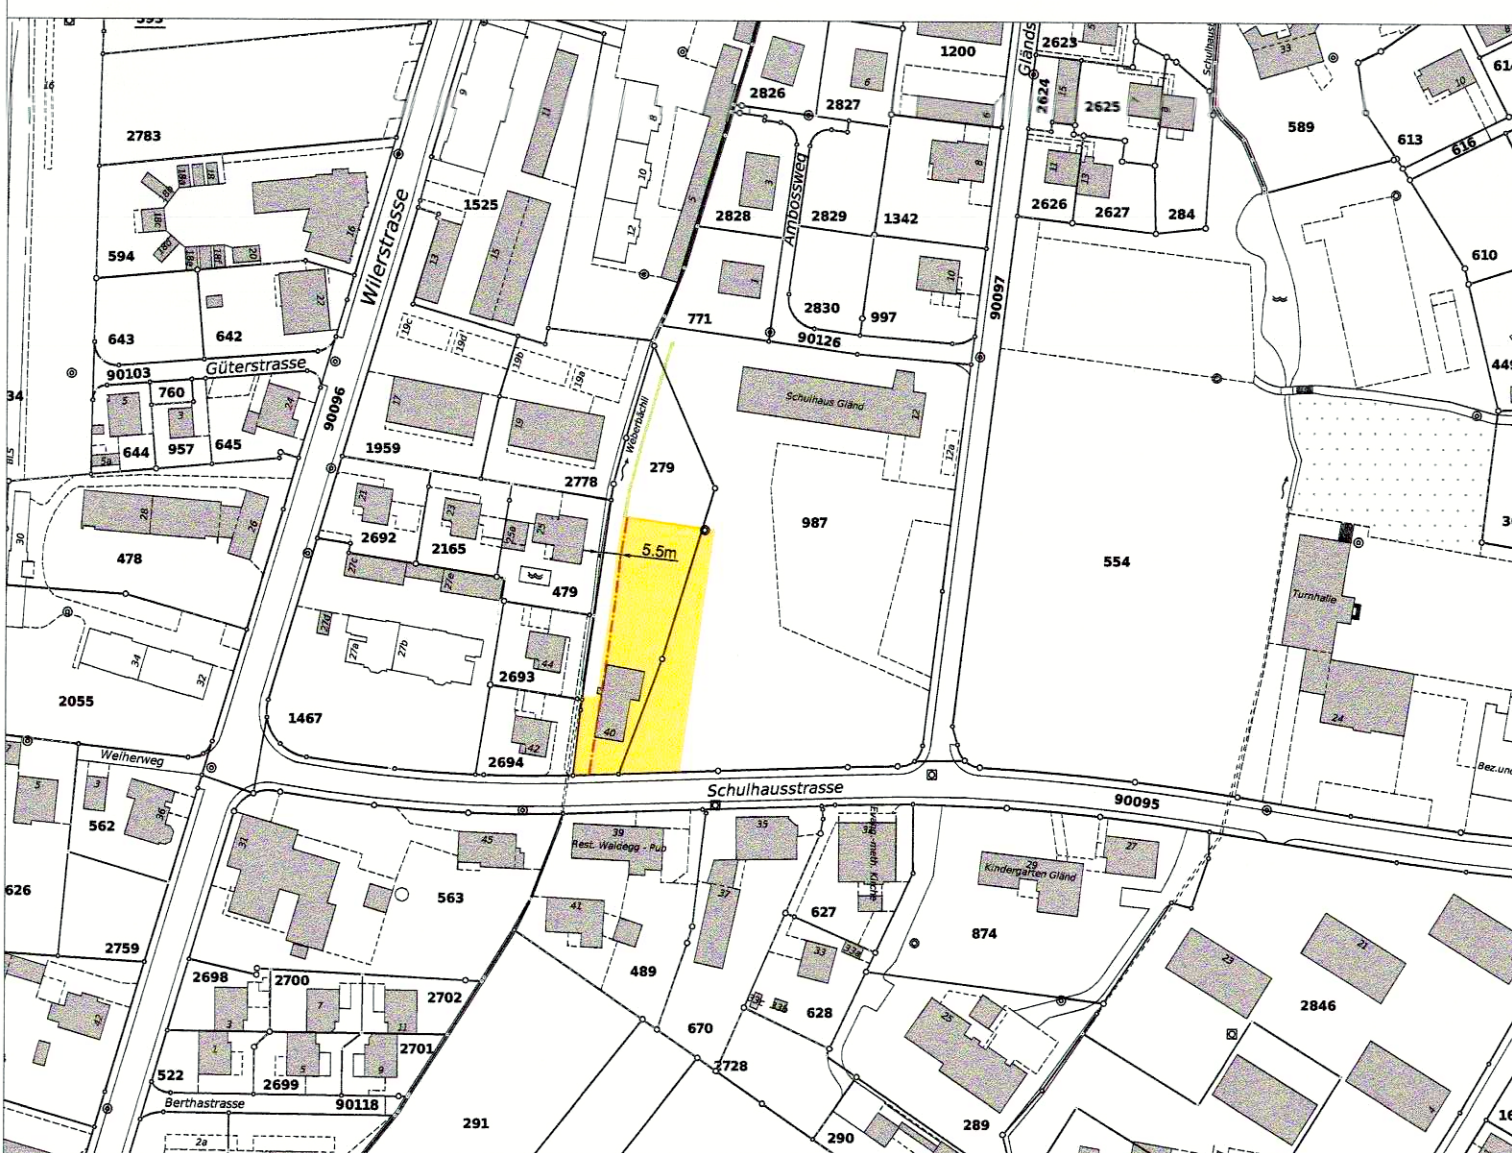


LEGENDE

Genehmigungsinhalt

- W2 Wohnzone bis 2 Geschosse
- US Kommunale Uferschutzzone
- Baulinie

Geänderter Bauzonenplan

RRB Nr. / RRB Nr. 728 vom 3.5.2016

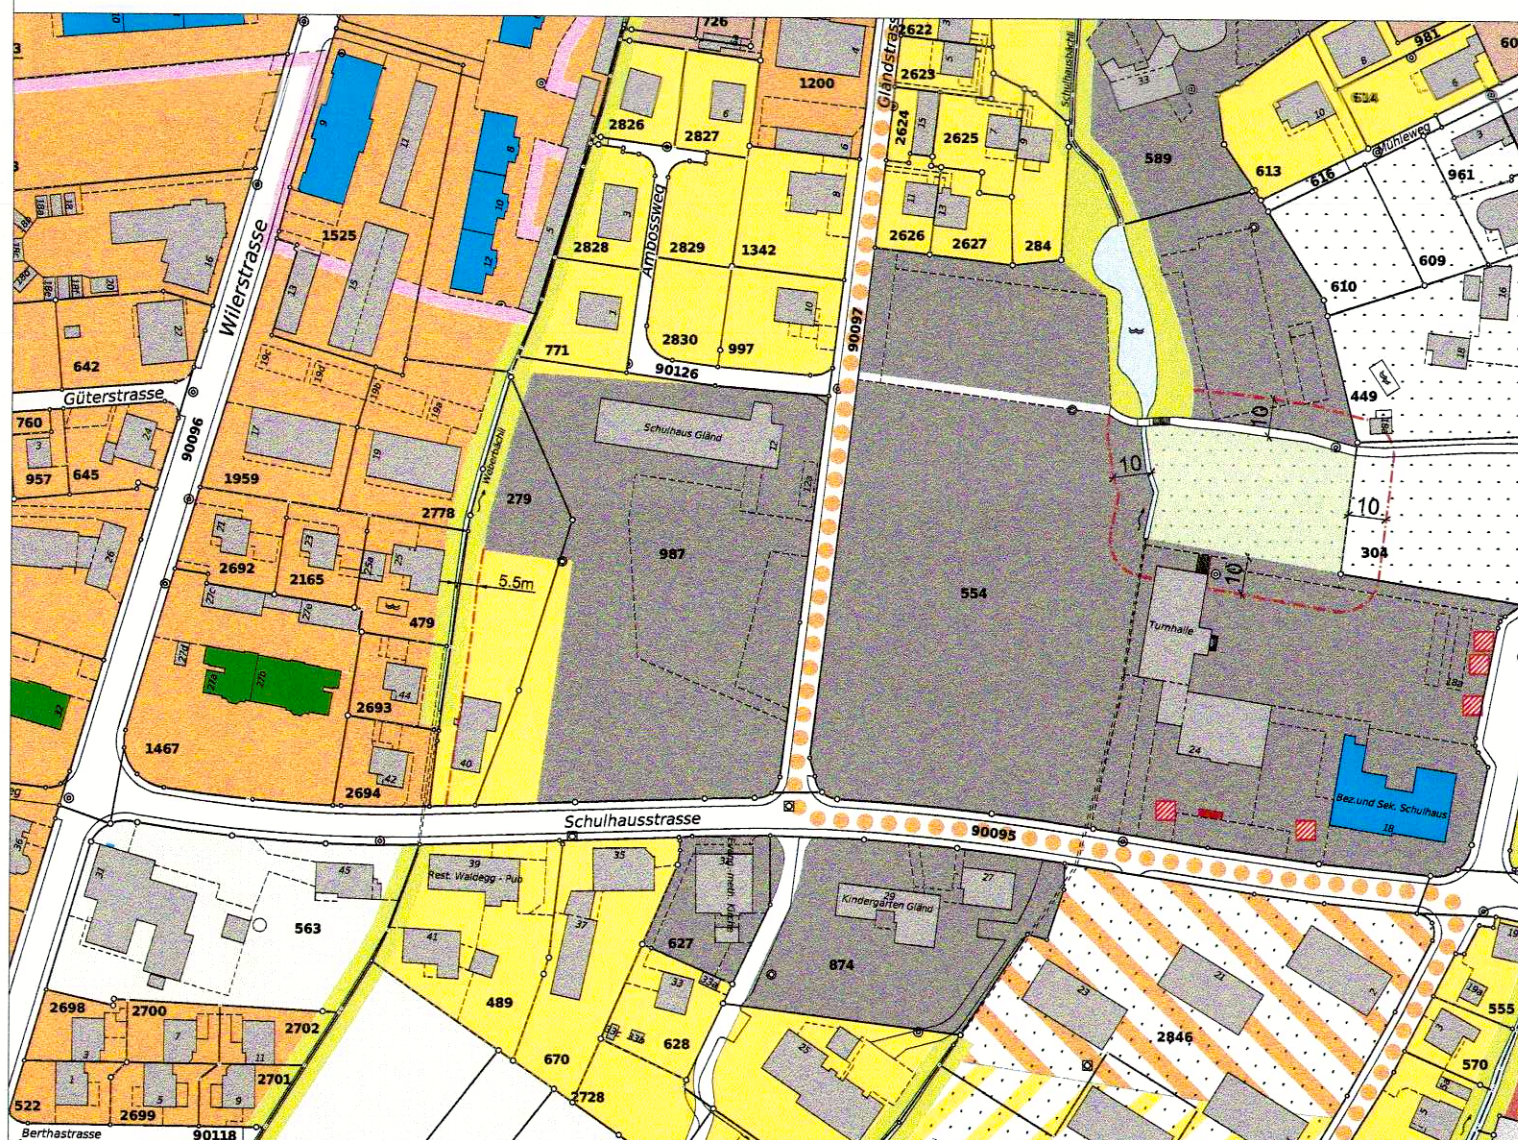

LEGENDE

Orientierungsinhalt

- W2 Wohnzone bis 2 Geschosse
- W2a Wohnzone 2 Geschosse
- W3 Wohnzone bis 3 Geschosse
- W3a Wohnzone 2 oder 3 Geschosse
- OeBA Zone für öffentliche Bauten und Anlagen
- GP Wohnzone mit Pflicht für einen Gestaltungsplan
- Lw Landwirtschaftszone
- US Kommunale Uferschutzzone
- Gewässer
- Fuss- und Wanderwege (kant. Wanderweginventar)