

Die öffentliche Planaufgabe erfolgte vom 4. Juni 2018 bis 3. Juli 2018



Bau- und Justizdepartement

Vom Regierungsrat durch heutigen Beschluss Nr. 1520 genehmigt. Solothurn, den 25. Sept. 2018. Der Staatschreiber:



Gemeinde Gerlafingen

Strasse Obergerlafingenstrasse

Abschnitt Kreisel Zentrum bis Schulhausstrasse

Projekt Sanierung und Umgestaltung

Projektphase Auflageprojekt Inhalt Erschliessungsplan 1:500 (Plan ist Genehmigungsinhalt)

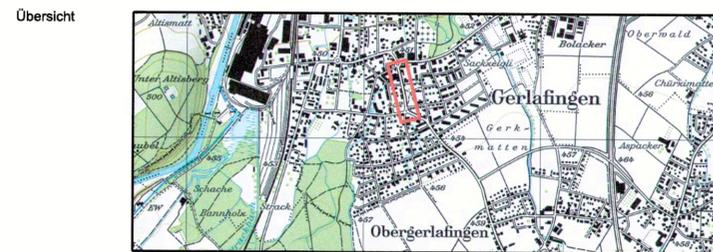



Table with project details: Dok.-Nr. 1879_310, Format 30 x 126, Projekt Mathias Vescoli, Name, Datum, Erstellt SR 22.05.2018, Geprüft MV 22.05.2018, Freigabe MV 22.05.2018, Revidiert, Geprüft, Freigabe, STRADA-Nr. / BP 3030 BP1 + 20m - BP + 110m, Objekt-Nr. KB, Objekt-Nr. VRA, Projekt-Nr. 3TK_01239

KELLER + DÄLENBACH AG Ingenieurbüro für Hoch- und Tiefbau Biberiststrasse 24 4500 Solothurn 032 622 13 22 info@kd-ag.ch

Amt für Verkehr und Tiefbau Rütihof, Werkhofstrasse 65, 4509 Solothurn Telefon 032 627 26 33, Telefax 032 627 26 94

- Genehmigungsinhalt: Fahrbahn Kantonsstrasse, Fahrbahn Gemeindestrasse, Gehweg, Mittelbereich, Gehweg mit Velo gestattet, Radstreifen, Bushaltestellen, Markierung Haltefläche Radverkehr, Abbruch, Geltungsbereich Erschliessungsplan, Mauer, Rand / Abgrenzung, Baulinie, Ein- / Ausfahrt, Baulinie aufheben, Vorbaulinie

- Orientierungsinhalt: Bestehend (Fahrbahn, Privater Vorplatz, Gehweg, Grünfläche, Baum, Mauer, Ein- / Ausfahrt, Bereich Gestaltungsplan, Baulinie, Vorbaulinie), Neu (Verkehrsinselfläche, Grünfläche, Baum, Drittprojekt, Ein- / Ausfahrt Drittprojekt)

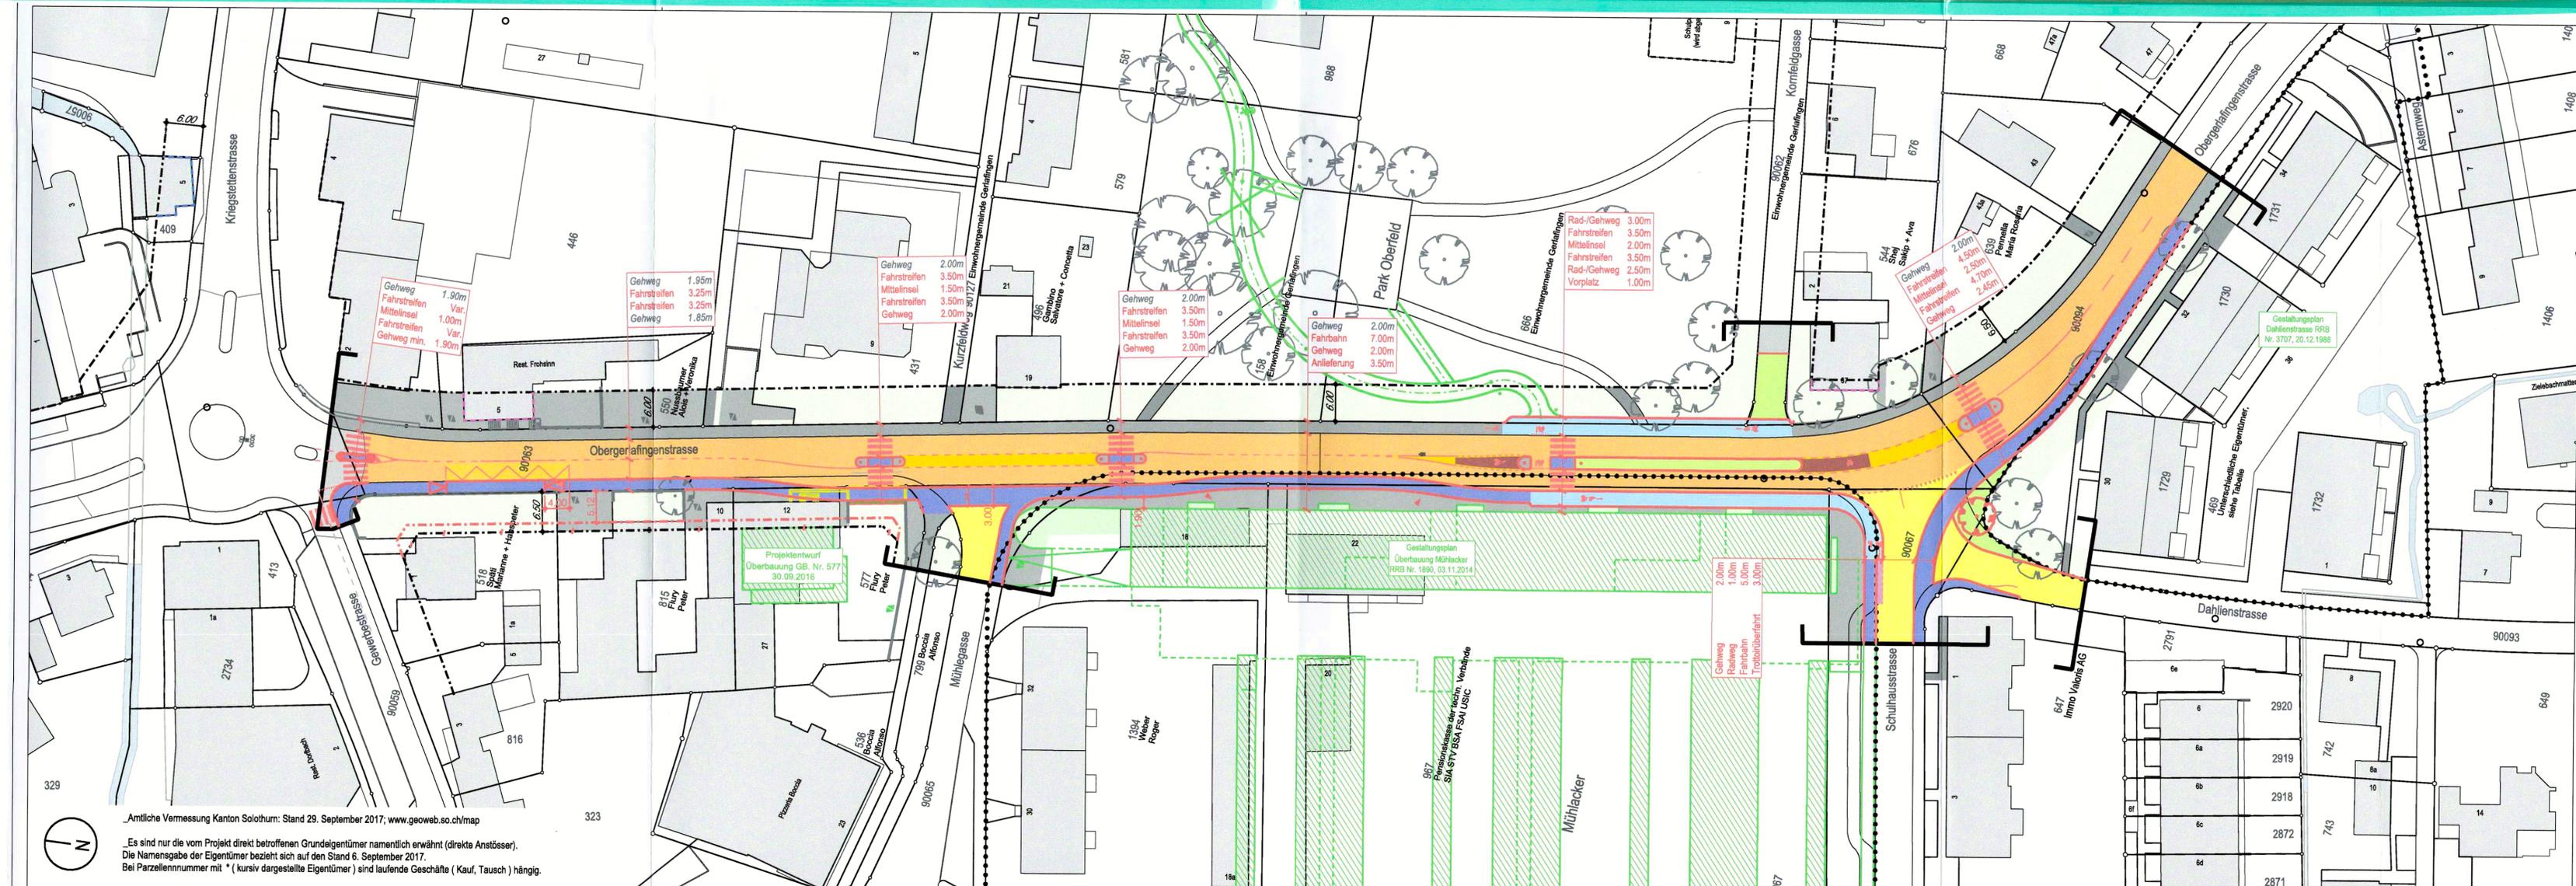

„Amtliche Vermessung Kanton Solothurn: Stand 29. September 2017; www.geoweb.so.ch/map“ „Es sind nur die vom Projekt direkt betroffenen Grundeigentümer namentlich (direkte Anstösser). Die Namensgabe der Eigentümer bezieht sich auf den Stand 6. September 2017. Bei Parzellennummer mit * (kursiv dargestellte Eigentümer) sind laufende Geschäfte (Kauf, Tausch) hängig.“