



Gestaltungsplan Wasserstoffproduktionsanlage mit Sonderbauvorschriften

Situation 1:500

Genehmigung

Index	Datum	Änderungen	gez.	gepr.	gen.	Biberist,	korreferiert:	geprüft:	genehmigt:
A	18.01.2024	Kantonale Vorprüfung / öffentliche Mitwirkung	nye	aku		09.12.2024			
B	28.08.2024	Öffentliche Auflage	nda	aku	gezeichnet: gak				
C	09.12.2024	Genehmigung	nye	aku	Grösse: 42 / 60				
						user: nye	22188 / 1		
						gedruckt: 09.12.2024 / 09:17:24			
CAD-File: K:\Umweltplanung\Gerlafingen\22188 GP Wasserstoff-PA107 Pläne\02 eigene Pläne\22188_1_Gestaltungsplan						AV- Grundlage vom: Februar 2023			

www.bsb-partner.ch

Basel Tel. 061 261 00 13
 Bern Tel. 031 978 00 78
Biberist Tel. 032 671 22 22
 Burgdorf Tel. 034 420 16 20

Grenchen Tel. 032 654 59 30
 Langnau i.E. Tel. 034 420 16 70
 Densingen Tel. 062 388 38 38
 Solothurn Tel. 032 671 22 22




BSB + Partner
Ingenieure und Planer

Legende

Genehmigungsinhalt

- Gestaltungsplanperimeter
- Baubereich Wasserstoff-Produktionsanlage
- Baubereich Wasserstoff- und Sauerstoffverdichtung
- Logistikzone Wasserstoff mit Kran
- Freiluftanlage 50 kV-Filter
- Freiluftbereich Wasserstoffzwischenpeicher
- Bereich freistehende Sauerstofftanks
- Bereich Transformator 50 kV zu 16 kV
- Gleisanschluss best.
- Gleisanschluss neu
- LKW-Rampe
- versiegelte Randflächen
- Lärmschutzwände
- Zu- und Wegfahrt LKW's

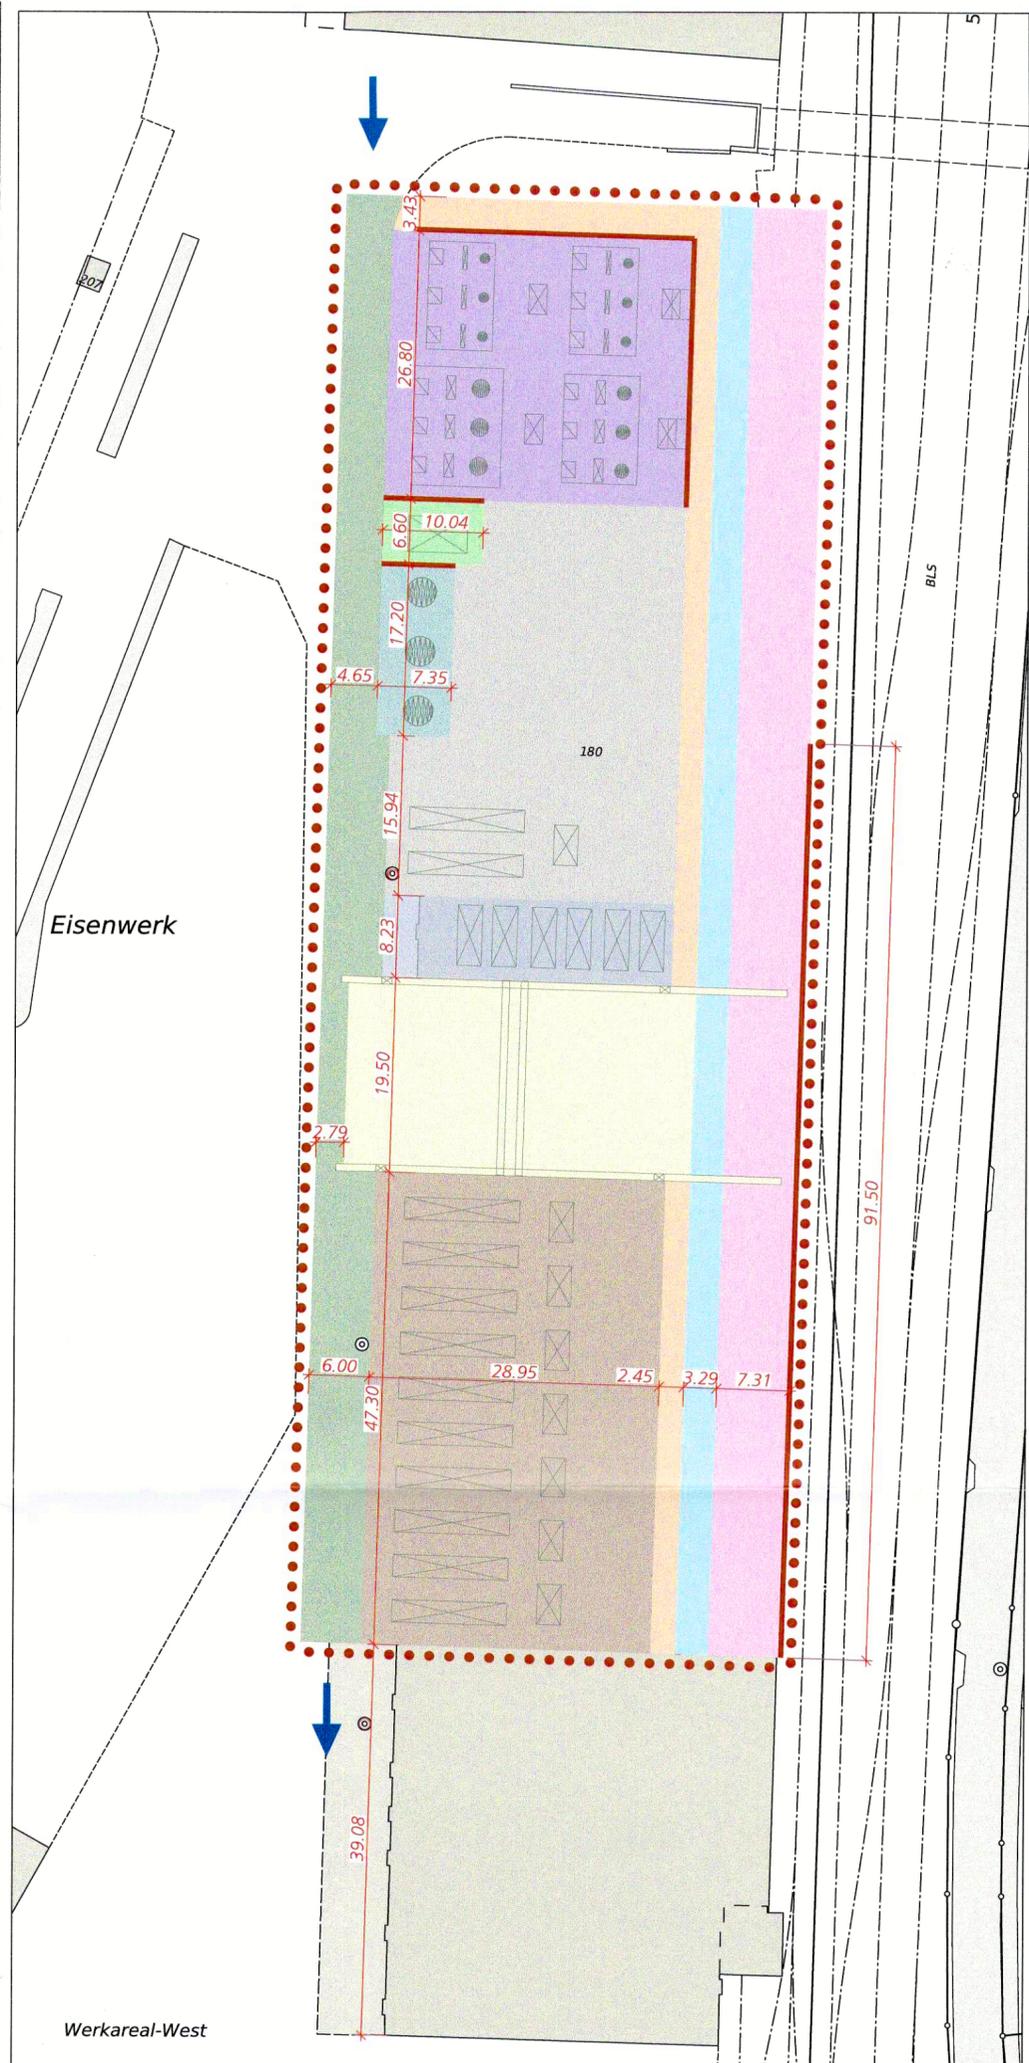

Öffentliche Auflage vom 27.09 bis 28.10.2024

Beschlossen vom Gemeinderat Gerlafingen
Gerlafingen, 11.12.2024

Der Gemeindepräsident:

P. Heni



Die Gemeindeverwalterin:

[Signature]

Genehmigt vom Regierungsrat des Kantons Solothurn

mit RRB Nr. 2025/507 vom 1. April 2025

Publikation des Regierungsratsbeschluss im Amtsblatt vom 25. April 2025

Der Staatsschreiber:

A.F.

