

49/15

Kant. Planungsstelle

9

§ 9, § 10 des Baugesetzes


GEMEINDE GERLAFINGEN

Spezieller Bebauungsplan
südlich der Südringstrasse zwischen
Dahlienstrasse u. Obergerlafingenstrasse

1:1000

Legende:

-  Bestehende Strassen
-  Projektirte Strassen
-  Privatwege
-  Öffentliche Grünflächen
-  Bestehende Grundstücksgrenzen
-  Neue Grundstücksgrenzen
-  Bestehende Gebäude
-  Projektirte Gebäude

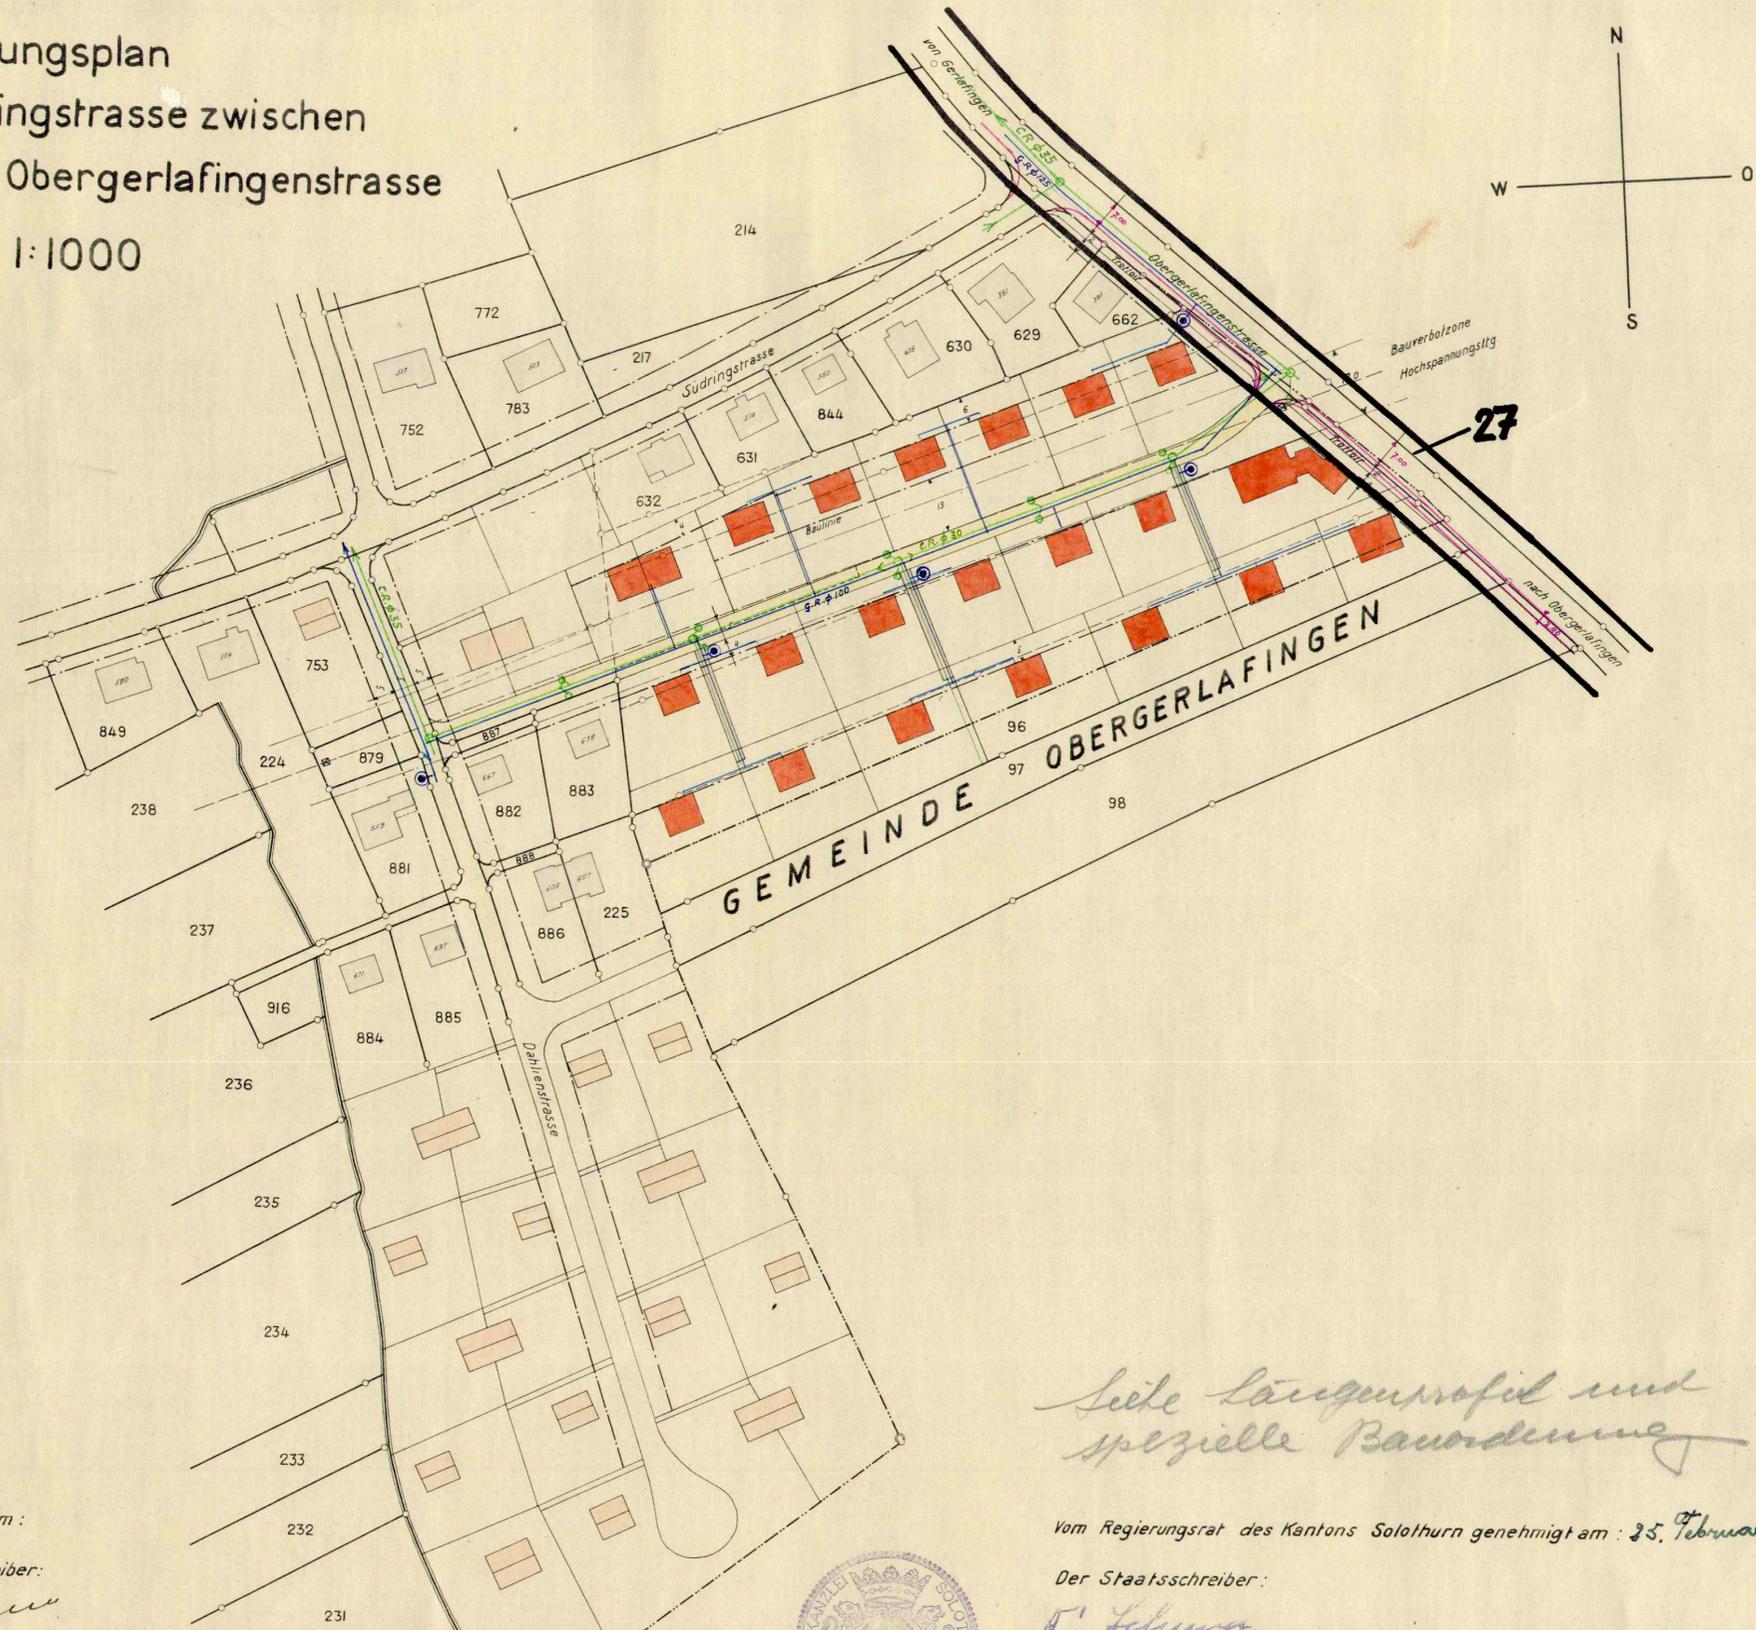

GEMEINDE OBERGERLAFINGEN

GEMEINDE ZIELEBACH
KANTON BERN

*siehe Längensprofil und
spezielle Bauordnung*

Vom Regierungsrat des Kantons Solothurn genehmigt am: 25. Februar 1955. Nr. 960

Der Staatsschreiber:

F. Schwan

Spez. Bauvorschriften
bei RRB

Von der Einwohnergemeinde Gerlafingen genehmigt am:

Der Ammann: *A. Fuchs*, 1957 Der Gemeindeschreiber:

H. H. H. *F. H.*

