

KANTON SOLOTHURN  
Gemeinde Gerlafingen

49/19

# Ausbau der Kantonsstrasse in Gerlafingen

Von Restaurant Eisenhammer  
bis zur Verzweigung Obergerlafingen-  
Kriegstetten

Situation 1:500

Auflageplan

|                               |                  |                  |                     |
|-------------------------------|------------------|------------------|---------------------|
| KANT. TIEFBAUAMT<br>SOLOTHURN | Bearbeitet: E.G. | Datum: 15.1.1967 | Grösse:<br>58/128   |
|                               | Gezeichnet: L.N. |                  | Plan Nr.:<br>49/7/3 |
| Änderungen:                   |                  |                  |                     |

Als Auflageplan im Sinne von § 11 bis  
des Gesetzes über das Bauwesen  
vom 10. Juni 1906/24. Mai 1964 festgestellt.  
Solothurn, den **25. März 1968**


Für das Baudepartement  
Der Vorsteher:

Öffentliche Auflage vom 25.3.-24.4.1968...  
Vom Regierungsrat mit heutigem Beschluss  
Nr. 3945... genehmigt.

Solothurn, den *31. Mai 1968*



Der Staatschreiber:

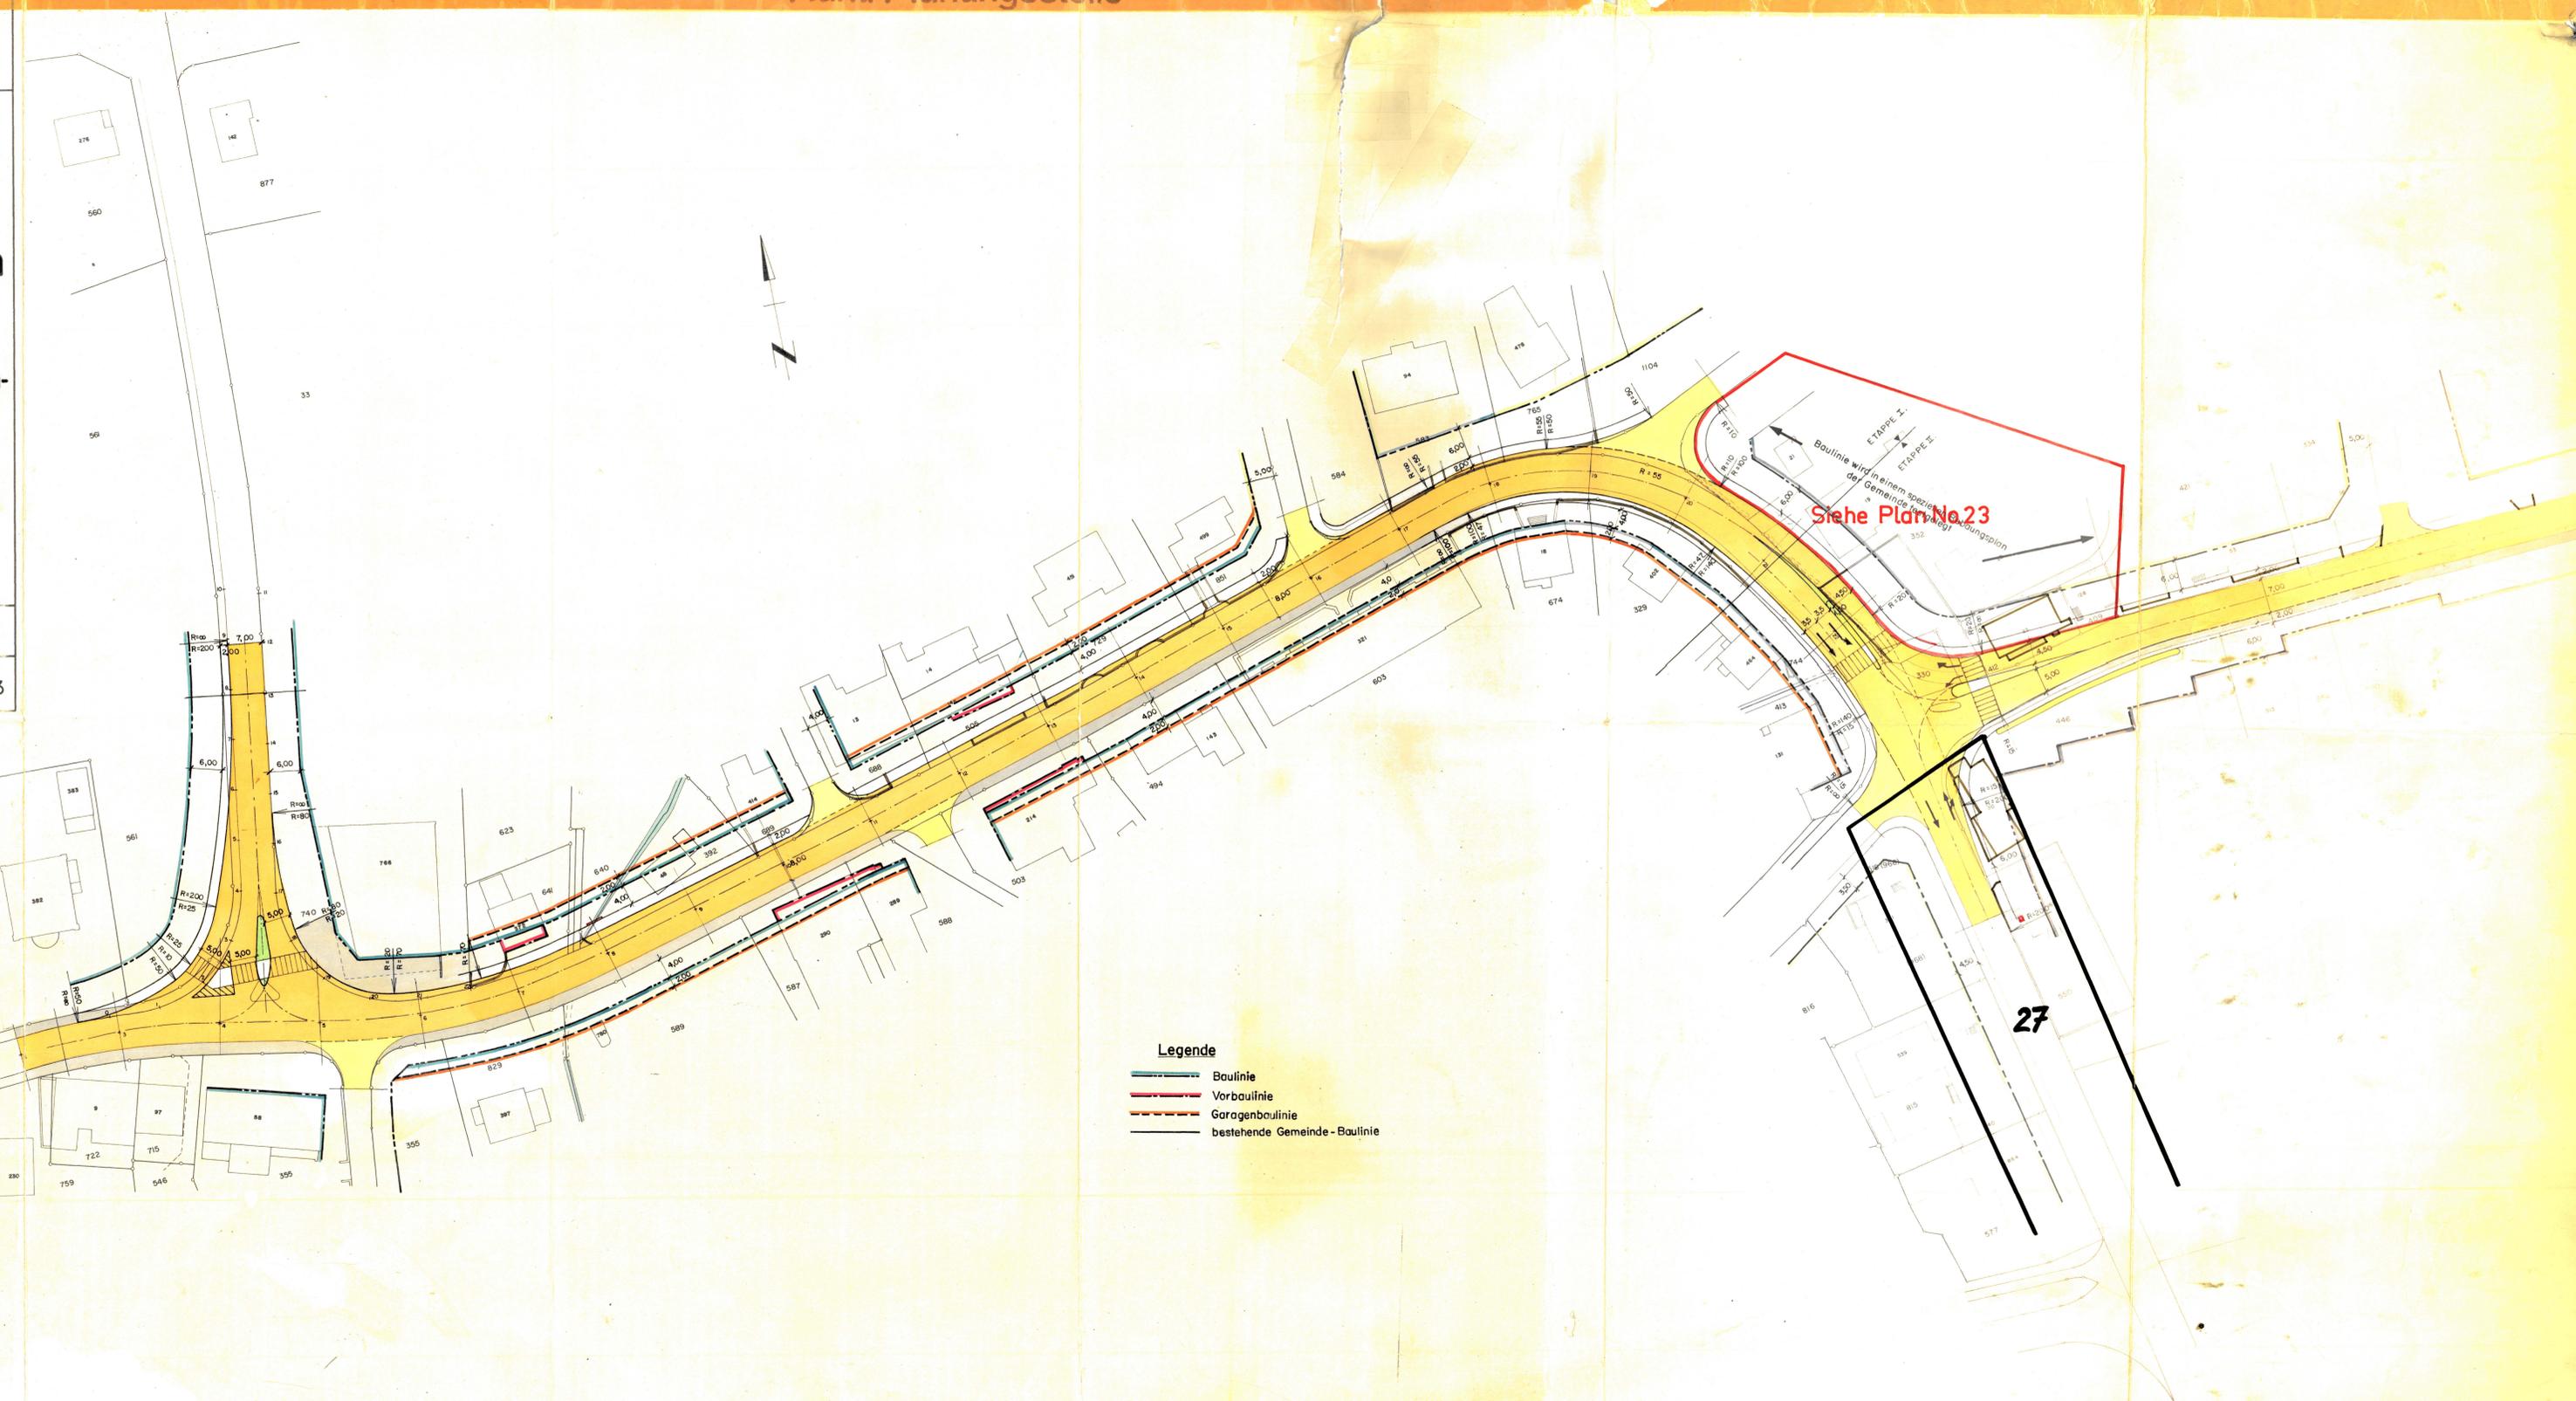

- Legende**
- Baulinie
  - Vorbaulinie
  - - - - - Garagenbaulinie
  - bestehende Gemeinde-Baulinie