

49/ 20

KANTON SOLOTHURN

GEMEINDE GERLAFINGEN

49/20

SPEZIELLER BEBAUUNGSPLAN ZIELEBACHMATTEN

Situation 1 : 1000

Datum: im Januar 1969


Plan Nr. 8.642.1

Format: 30 / 63

Rud. Enggist, dipl.Ing.ETH/SIA, Solothurn

Überholt

Kant. Planungsstelle

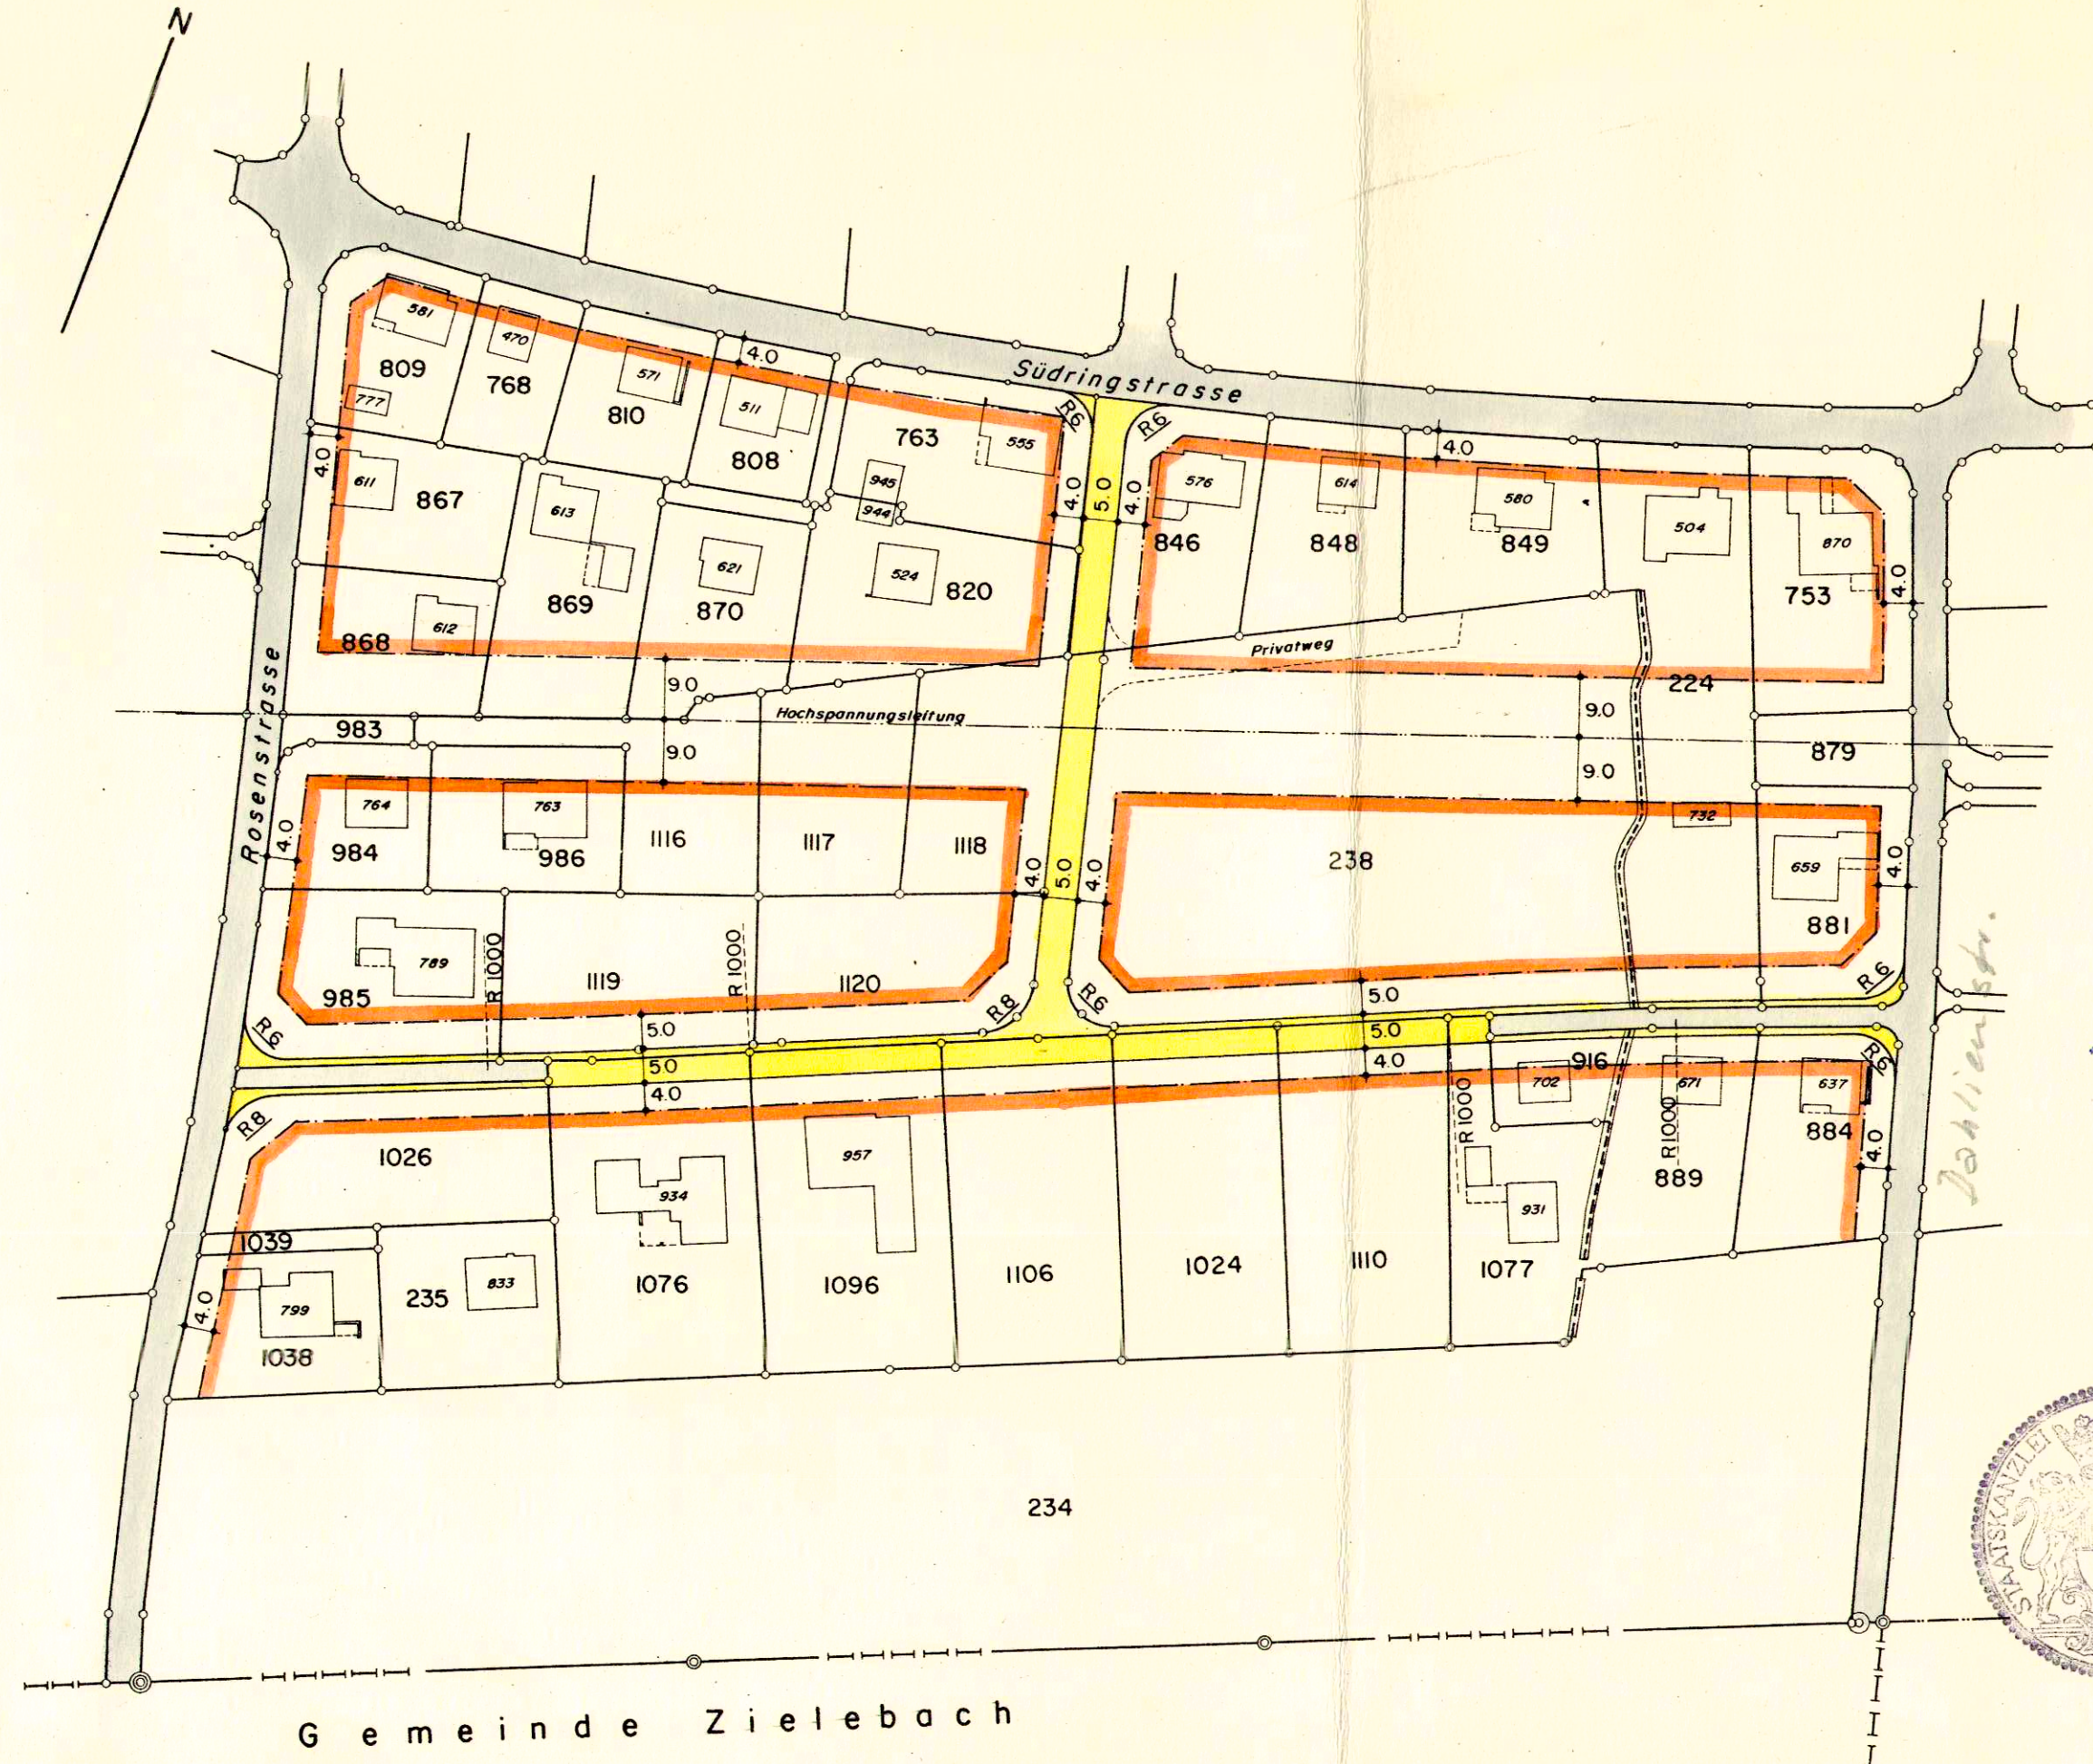

Gemeinde Zielebach
KANTON BERN

LEGENDE

- bestehende Strassen
- projektierte Strassen
- Baulinien

Öffentlich aufgelegt vom 13.12.67 bis 12.1.68

Genehmigt von der Gemeindeversammlung
der Einwohnergemeinde Gerlafingen, den 21.3. 1969

Der Ammann Der Gemeindeschreiber

H. Hutter H. Hutter

Vom Regierungsrat durch Beschluss Nr. 2055

vom 23. April 1969 genehmigt

Der Staatsschreiber

Dr. A. Koller

