

# 49/21

## Kant. Planungsstelle

KANTON SOLOTHURN


GEMEINDE GERLAFINGEN

### SPEZIELLER BEBAUUNGSPLAN GERKFELD

Situation 1 : 1000

#### LEGENDE

-  Perimeter
-  bestehende Strassen
-  projektierte Strassen
-  Trottoirs
-  Baulinien

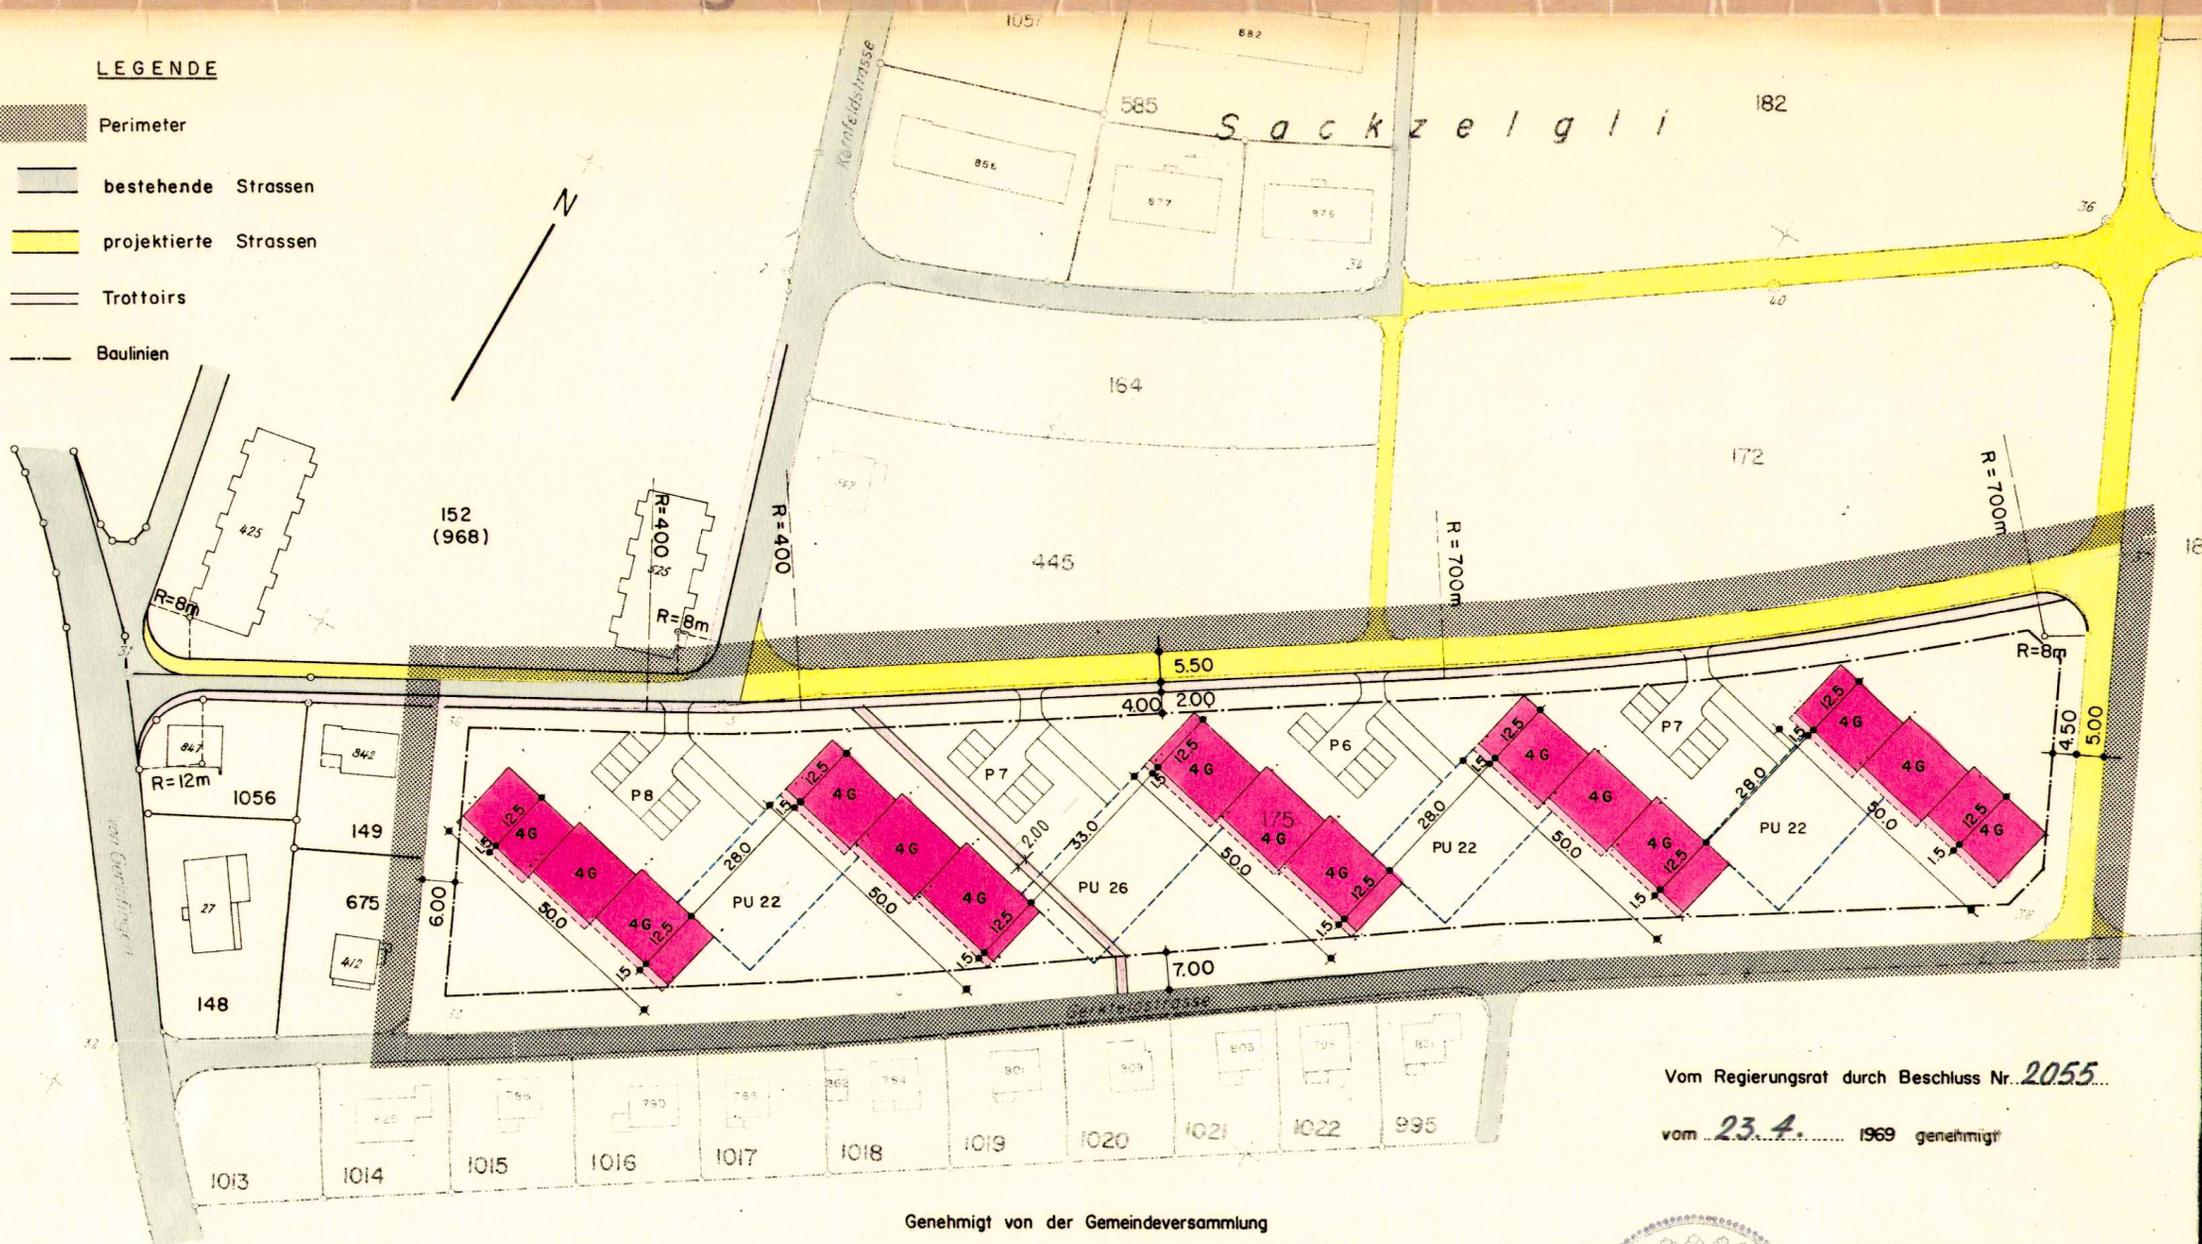

Vom Regierungsrat durch Beschluss Nr. 2055

vom 23.4. 1969 genehmigt

Genehmigt von der Gemeindeversammlung  
der Einwohnergemeinde Gerlafingen, den 21. März 1969

Der Staatsschreiber

Öffentlich auflegen vom 12.2. bis 14.3. 1969


Der Ammann

*H. Kellner*



Der Gemeindeschreiber

*H. Kellner*

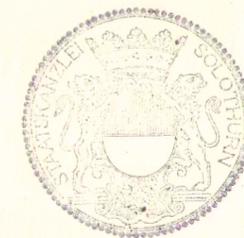

*H. A. Keller*

Datum: im Januar 1969

Plan Nr. 6.642.1

Format: 30 / 63

Rud. Enggist, dipl. Ing. ETH/SIA, Solothurn