

KANTON SOLOTHURN


GEMEINDE GERLAFINGEN

SPEZIELLER BEBAUUNGSPLAN SCHULHAUSSTRASSE

1:500

PLAN NR.	RUDOLF ENNGIST DIPL. ING. ETH/SIA 4500 SOLOTHURN
FORMAT 50x60	
DATUM: NOV. 1970	

- LEGENDE**
- Perimeter
 - bestehende Strassen
 - offener Bach
 - projektierte Zufahrten
 - projektierte Bauten
 - oberirdische Parkplätze
 - unterirdische Parkplätze
 - mindest. Grenz- und Gebäudeabstände
 - max. Gebäudemasse
- Ausnutzungsziffer = 0,75

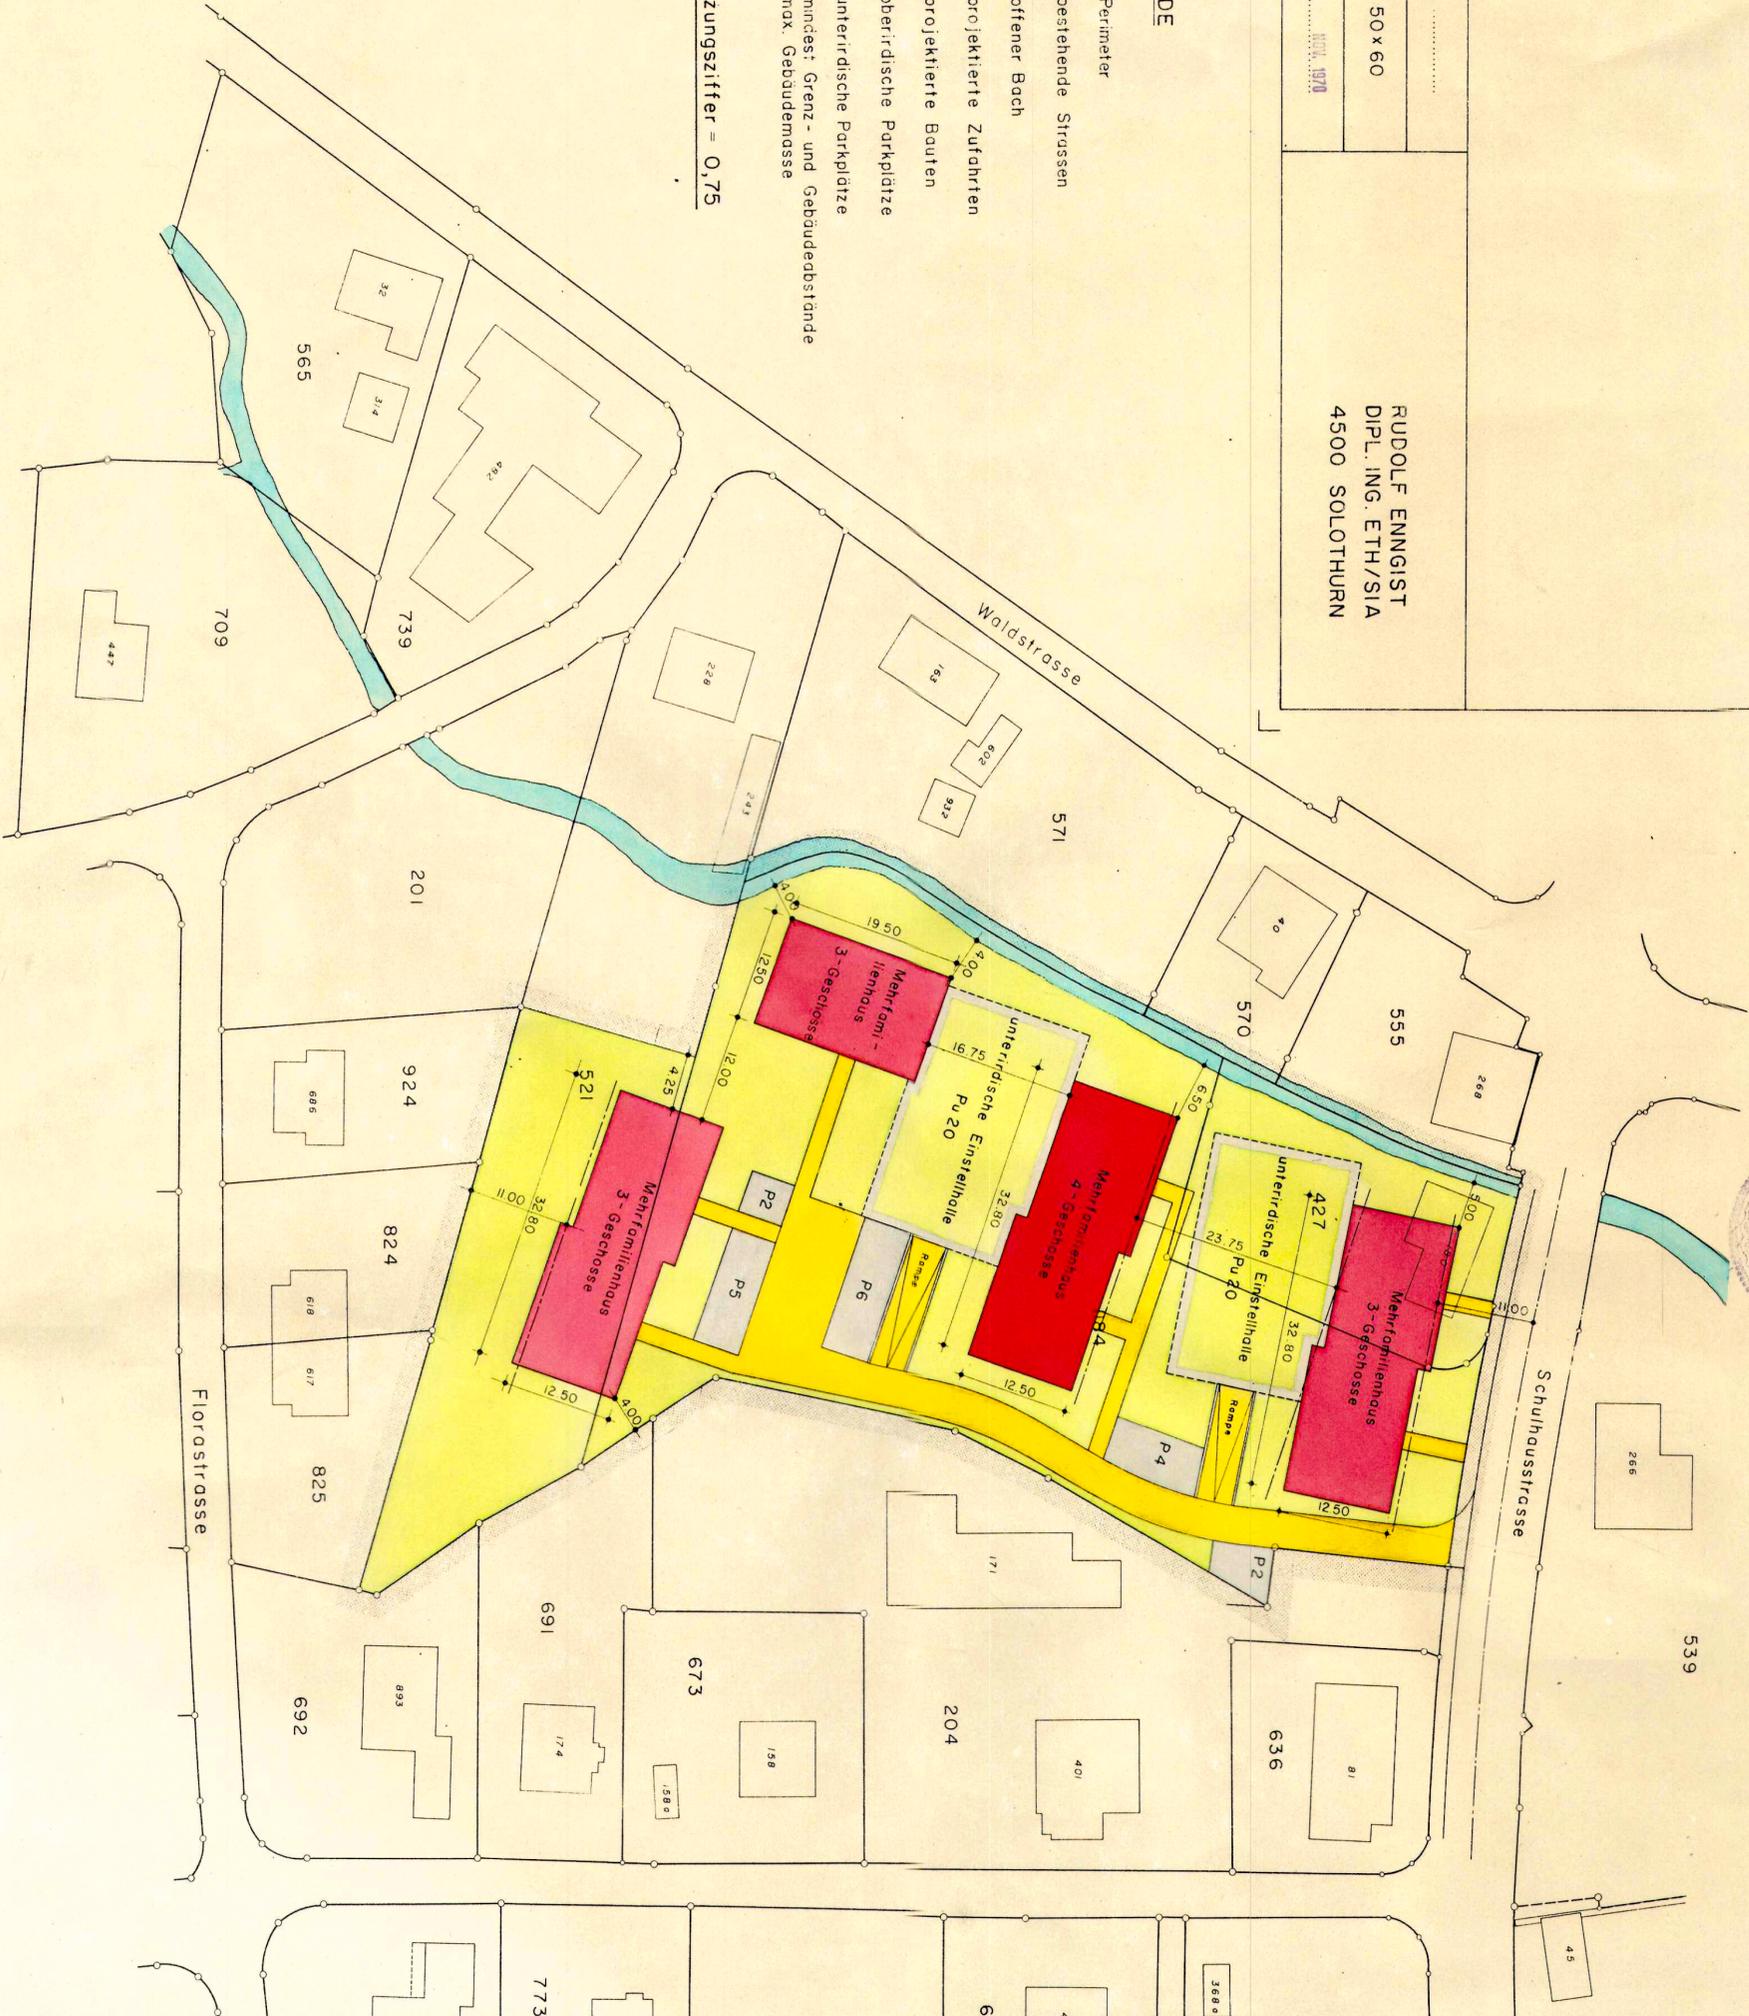

AUFLAGEBESTÄTIGUNG
 öffentlich aufzulegen vom 1. OKTOBER bis 30. OKTOBER 1970

Der Ammann: *H. Hult* Der Gemeindegemeinderat: *H. Beller*
 Genehmigt von der Gemeindegemeinderatssammlung der Einwohnergemeinde Gerlafingen am 1970

Der Ammann: *H. Hult* Der Gemeindegemeinderat: *H. Beller*
 Vom Regierungsrat des Kantons Solothurn durch Beschluss Nr. 709 genehmigt
 Solothurn, den 16. 9. 70 Der Staatsschreiber

