

49/31

KANTON SOLOTHURN

GEMEINDE GERLAFINGEN

# SPEZ. BEBAUUNGSPLAN

## DORFZENTRUM

1:500

SOLOTHURN IM APRIL 1975

PLAN NR.

FORMAT 30/83

REVIDIERT: 15.12.75 13.1.76

# Amt für Raumplanung


Genehmigt vom Gemeinderat der Einwohnergemeinde Gerlafingen am 10. April 1975

Der Ammann *K. Schulten* Der Gemeindegemeinderat

vom Regierungsrat des Kantons Solothurn durch Beschluss Nr. 39.97 genehmigt

Solothurn, den 30. Juni 76 Der Staatsschreiber

*Dr. Max Gygis*

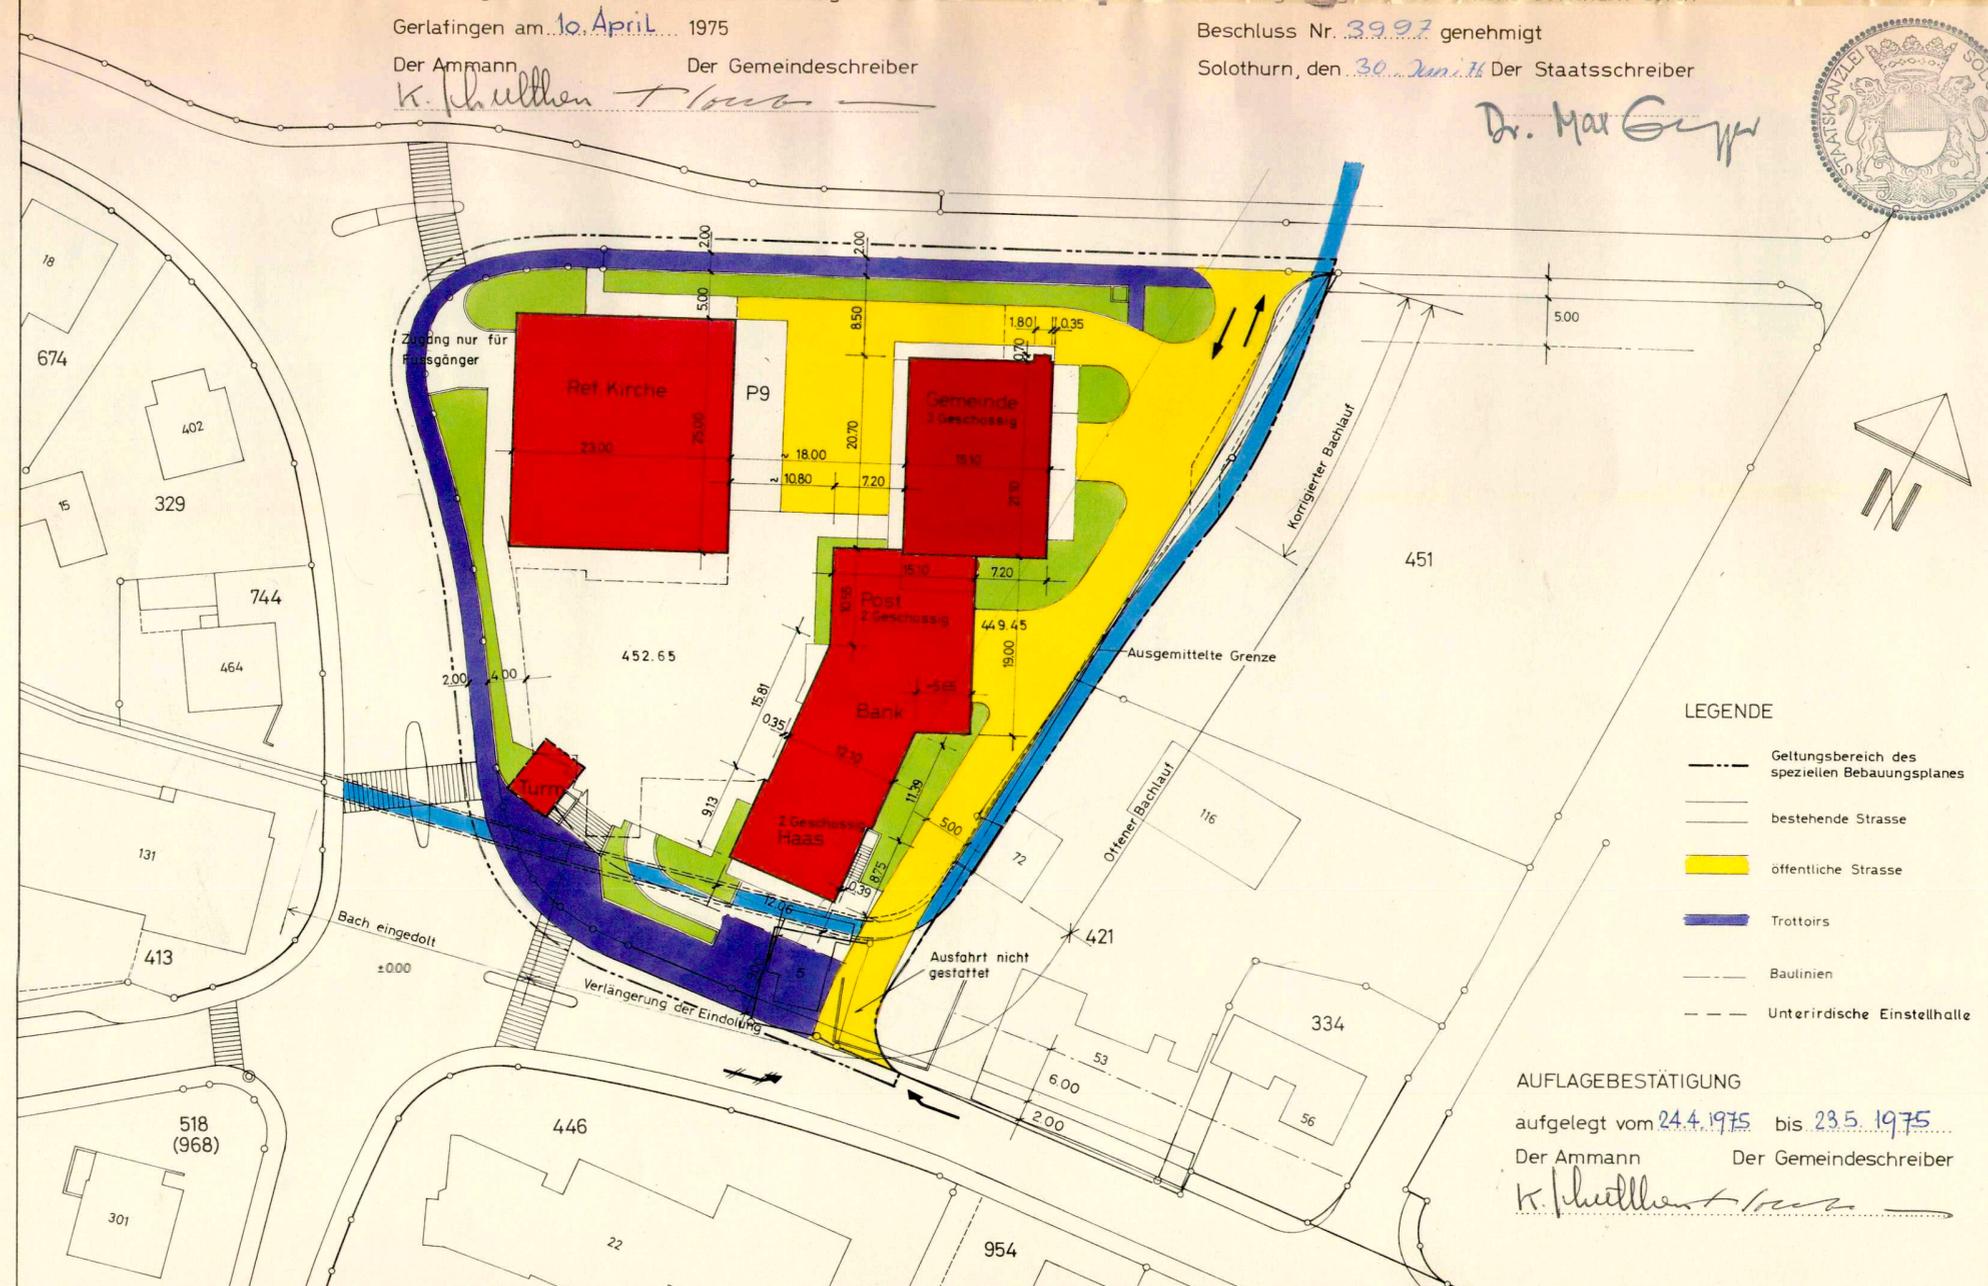

### LEGENDE

- Geltungsbereich des speziellen Bebauungsplanes
- bestehende Strasse
- öffentliche Strasse
- Trottoirs
- Bautinien
- - - Unterirdische Einstellhalle

### AUFLAGEBESTÄTIGUNG

aufgelegt vom 24.4.1975 bis 23.5.1975

Der Ammann *K. Schulten* Der Gemeindegemeinderat

Ausgemittelte Gebäudegrenz  
Flächen A+C+F = Flächen B+D+E

