

GEMEINDE GERLAFINGEN

SPEZ. BEBAUUNGSPLAN

DORFZENTRUM

1:500

ETTER + RINDLISBACHER
ARCHITEKTEN SIA
RÖMERSTRASSE 20
4500 SOLOTHURN

23. 3. 78

SOLOTHURN IM, Feb. 1978

Plan Nr. 9.642.1

FORMAT : 30 / 84

RUDOLF ENGGIST, DIPL.ING.ETH/SIA, SOLOTHURN

genehmigt vom gemeinderat der einwohnergemeinde
gerlafingen am 13. April. 1978


der ammann der gemeindeschreiber

vom regierungsrat des kantons solothurn durch

beschluss nr. 3448 genehmigt

solothurn, den 13.6.78 1978 der staattsschreiber

Dr. Max G.

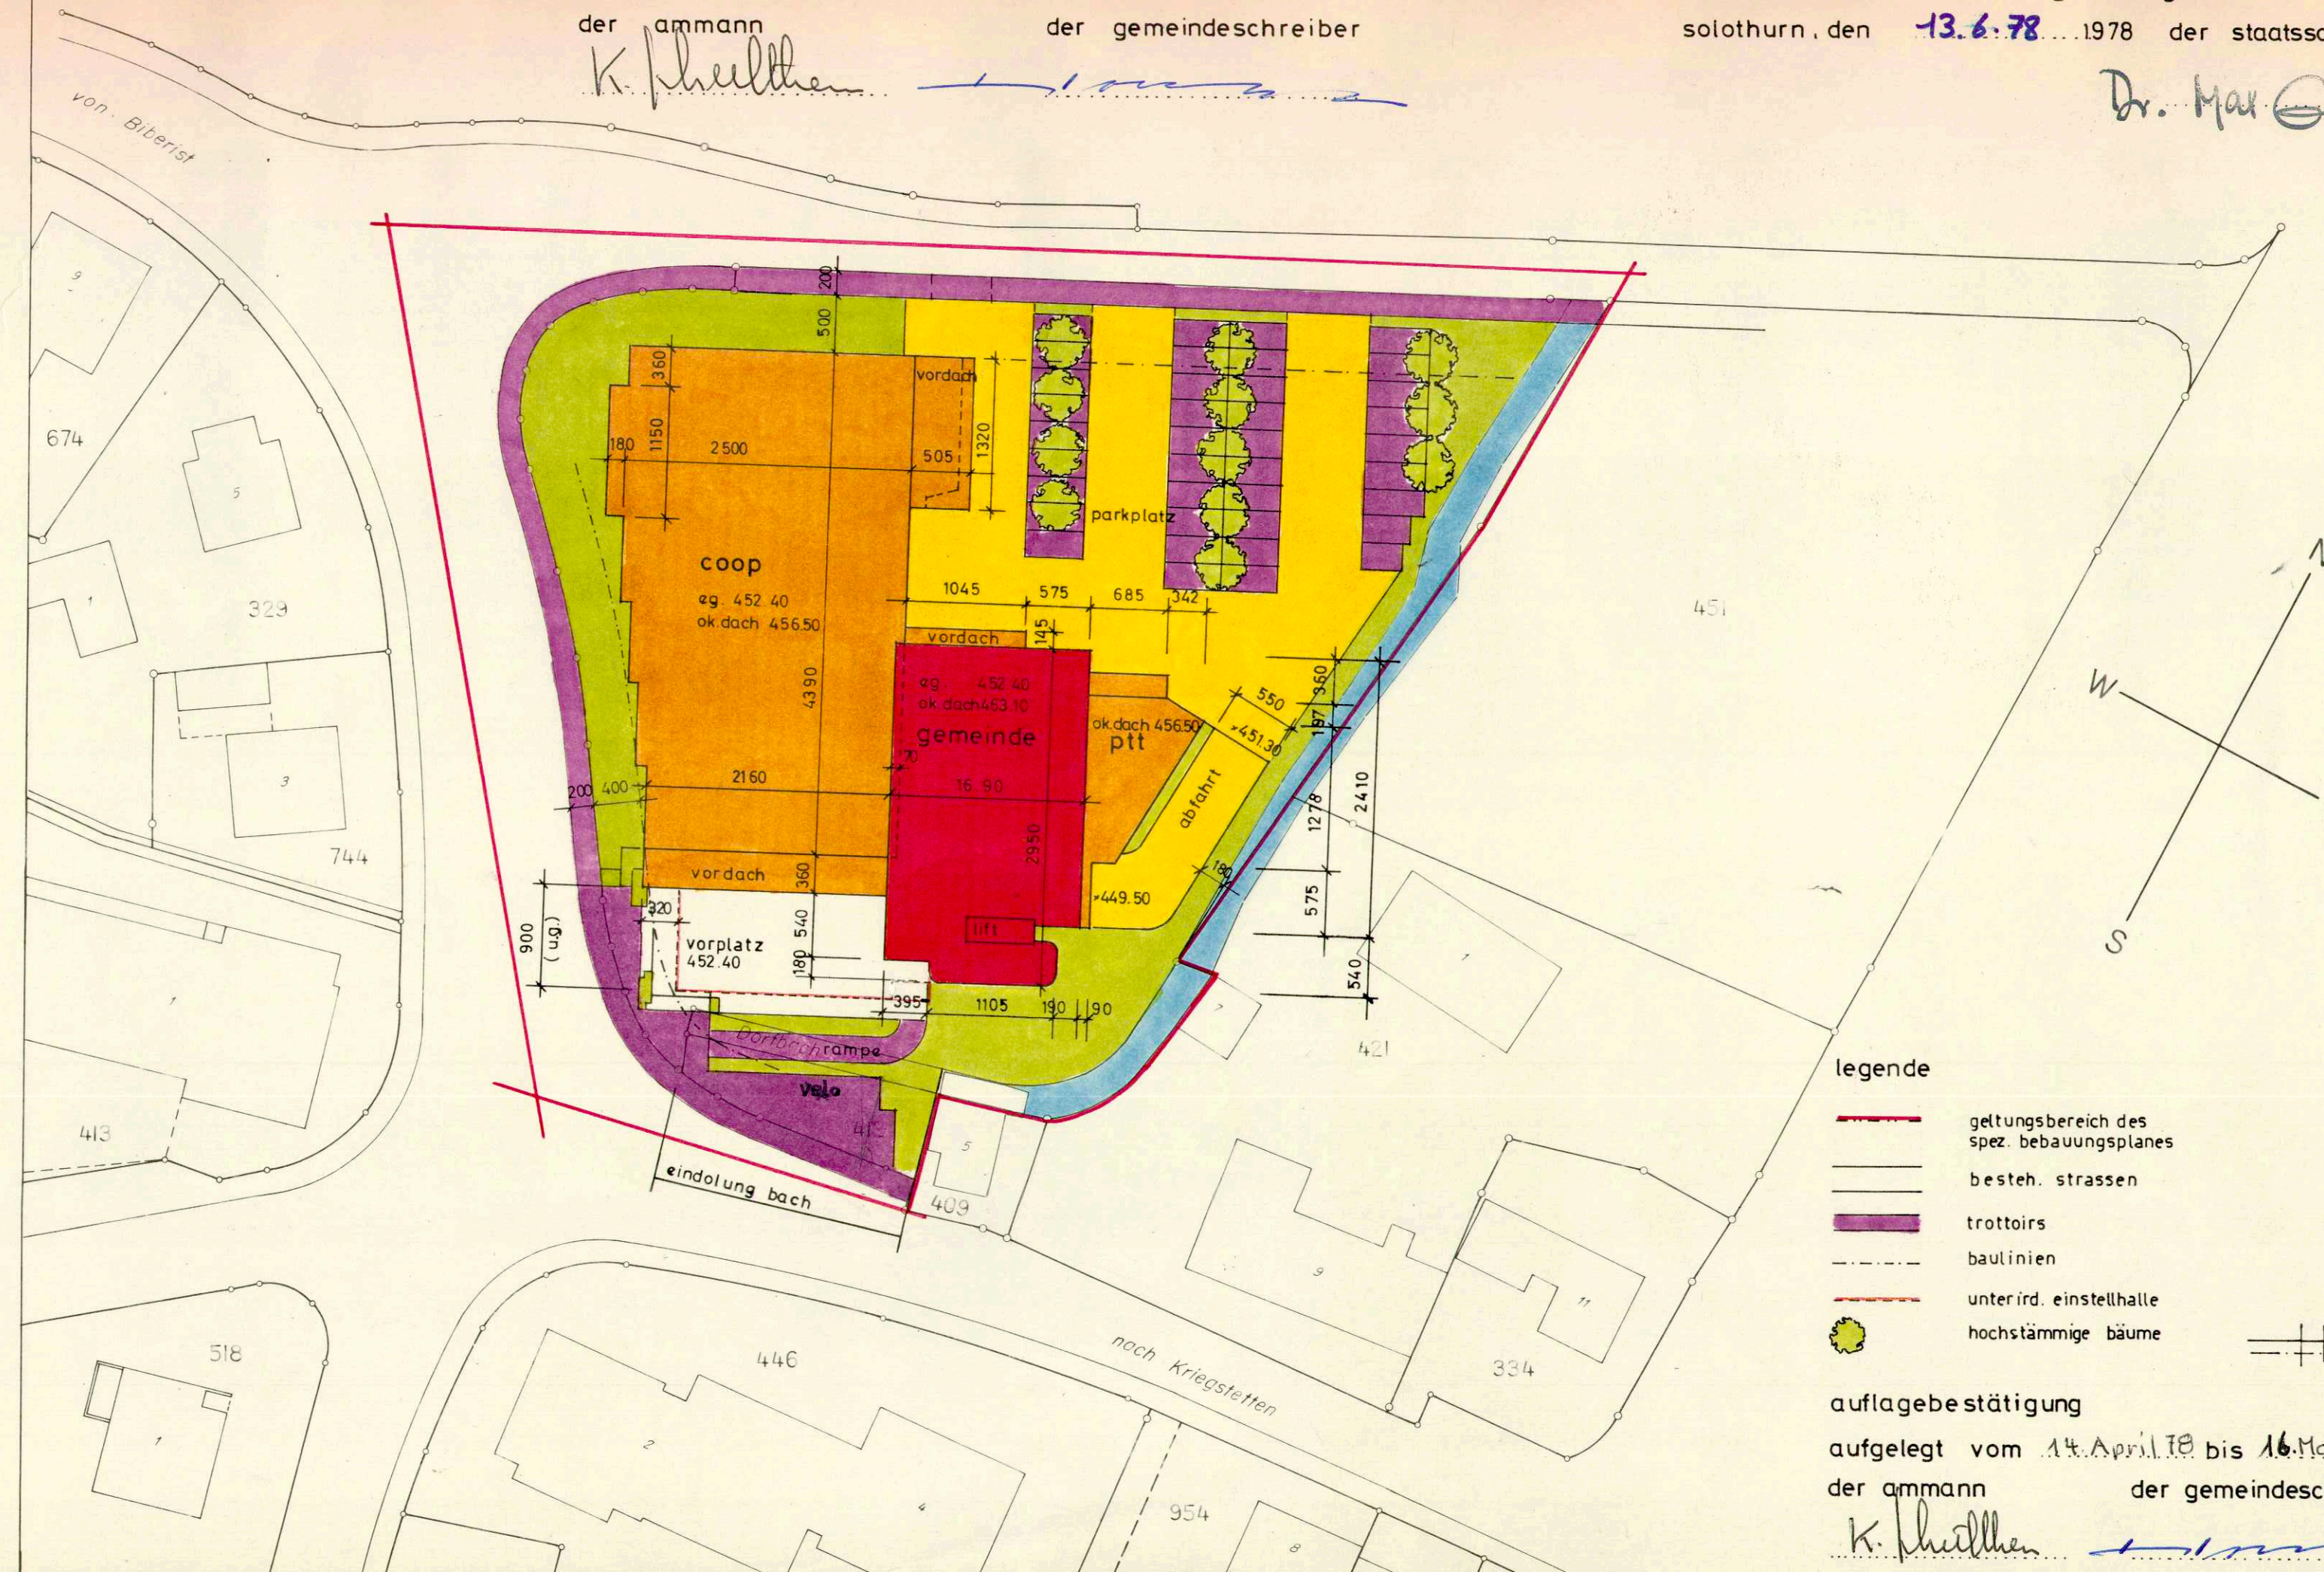

legende

- | | |
|---|--|
|  | geltungsbereich des
spez. bebauungsplanes |
|  | besteh. strassen |
|  | trottoirs |
|  | baulinien |
|  | unterird. einstellhalle |
|  | hochstämmige bäume |



aufgabe stätigung

aufgelegt vom 14. April 78 bis 16. Mai 1978

der gmmann

der gemeindeschreiber

schnitt west - ost

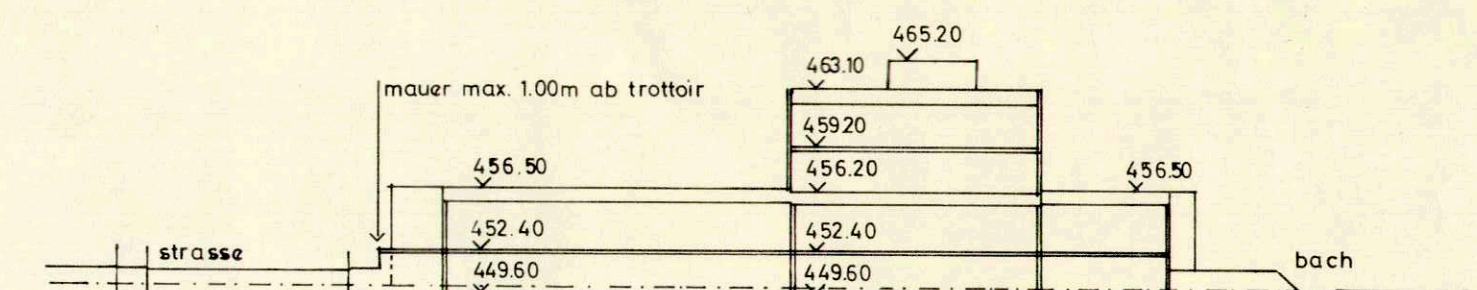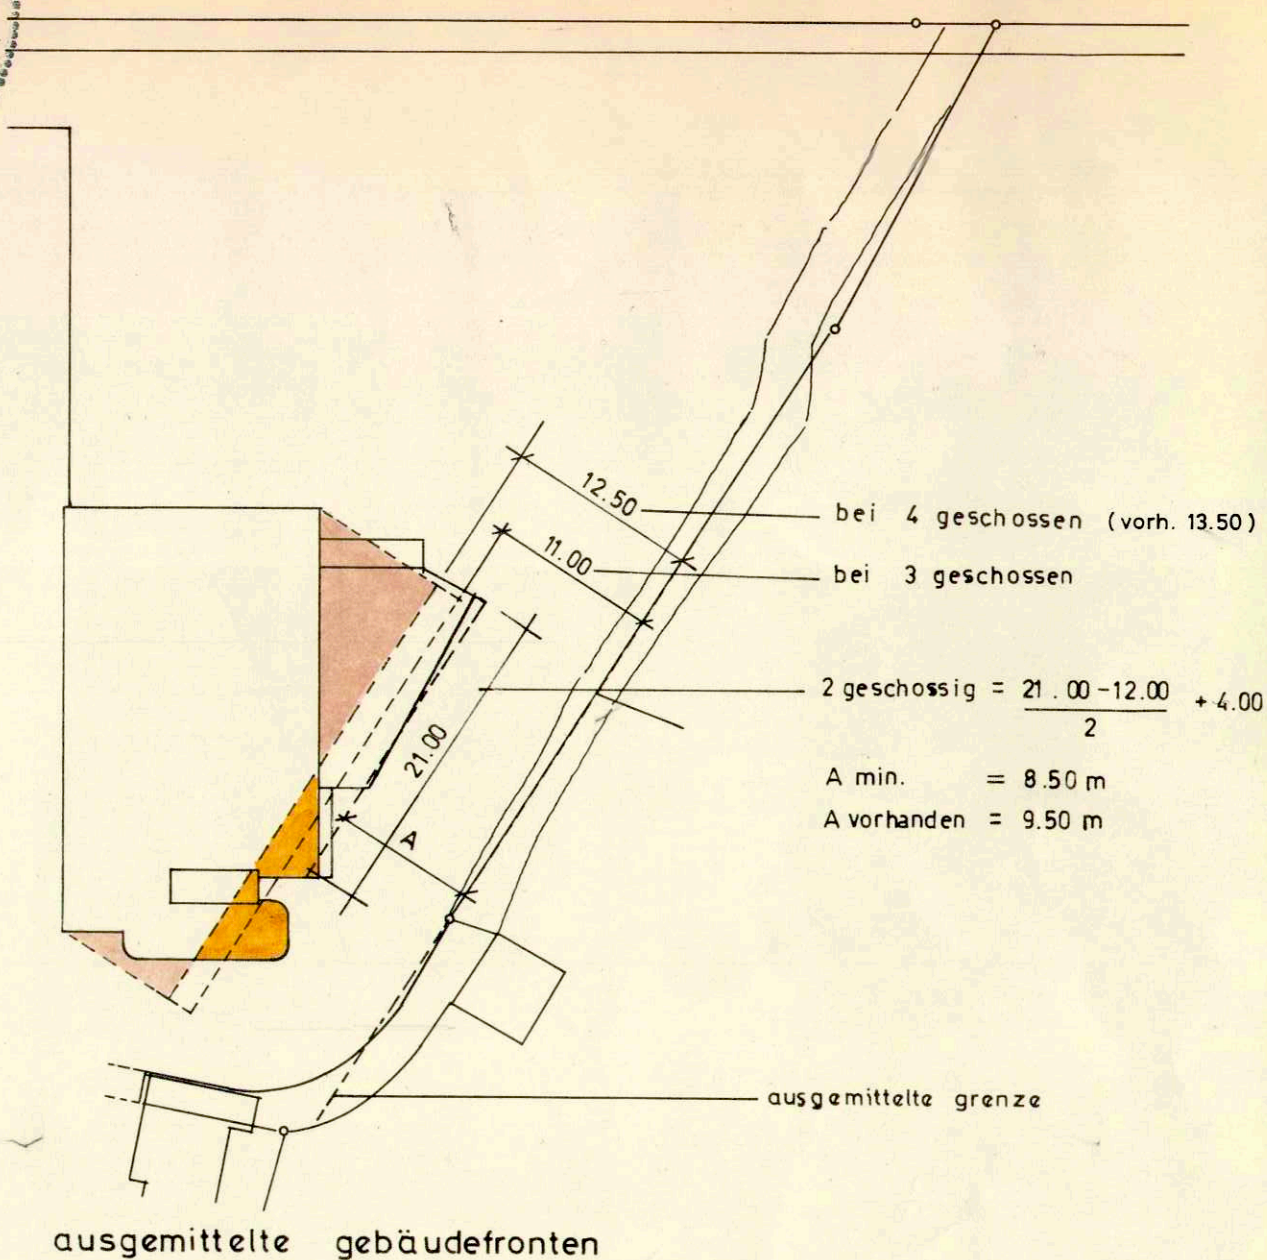

abfahrt	max. 451.30
	min. 449.50