

KANTON SOLOTHURN GEMEINDE GERLAFINGEN

GESTALTUNGSPLAN AREAL M. BRECHTER

1 : 500

ÖFFENTLICHE AUFLAGE VOM 19. März 1981 bis 21. April 1981

GENEHMIGT VOM EINWOHNERGEMEINDERAT GERLAFINGEN
AM 12. März 1981

DER AMMANN: DER GEMEINDESCHREIBER:

K. Hultsch L. ...

GENEHMIGT VOM REGIERUNGSRAT MIT BESCHLUSS NR. 3833, VOM 7. Juli 81



Dr. Max Gygis

LEGENDE

- GELTUNGSBEREICH
- HAUSBAULINIE 2 GESCHOSSIG + KELLERGE SCHOSS
- HAUSBAULINIE 3 GESCHOSSIG + KELLERGE SCHOSS
- HAUSBAULINIE 3 GESCHOSSIG MÖGL. ERWEITERUNG
- VORDACHBAULINIE 1 GESCHOSSIG
- GRÜNFLÄCHE
- VERKEHRSFLÄCHE



AUSNÜTZUNGSZIFFER I ETAPPE 0.50
AUSNÜTZUNGSZIFFER I + II ETAPPE 1.12
DIE GRÜNFLÄCHEN- UND ÜBERBAUUNGSZIFFER SIND
DURCH DIE HAUSBAULINIEN BESTIMMT

P. MEIER ARCHITEKT HTL OEKINGEN

PLAN NR. 214.5
DAT. 15.1.1981

PLAN

PLAN 14

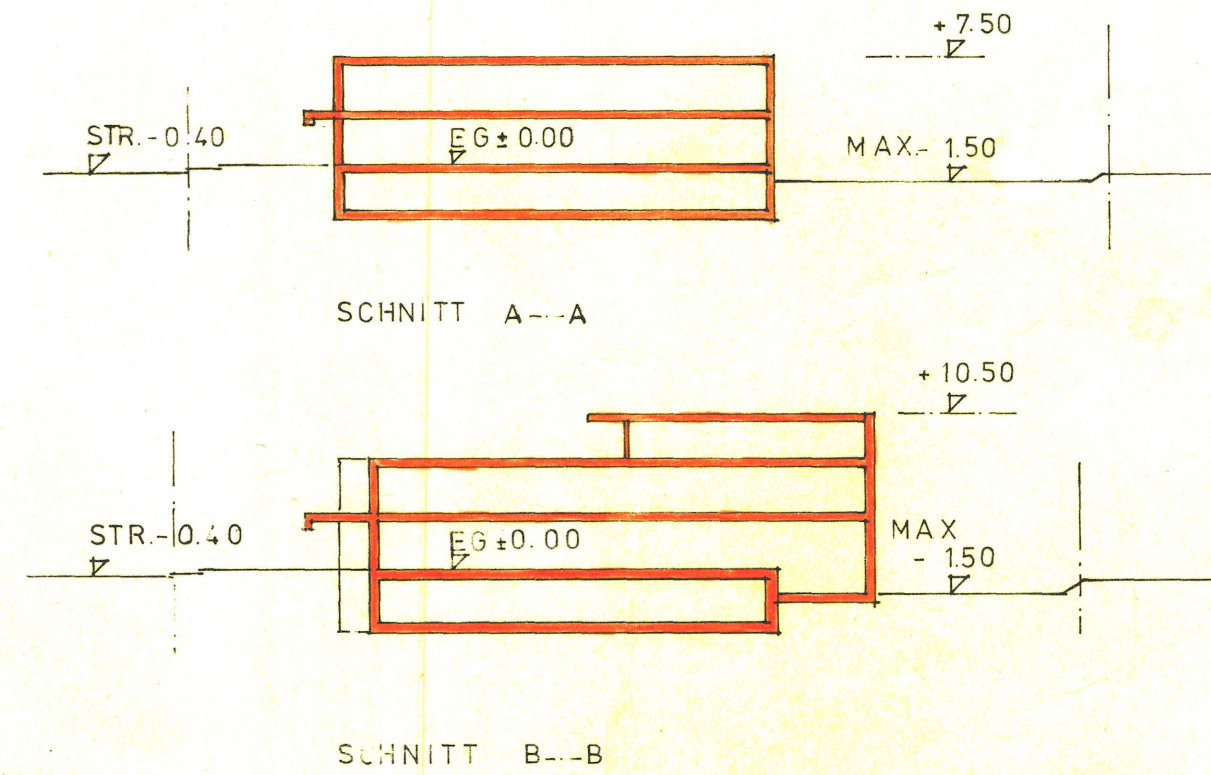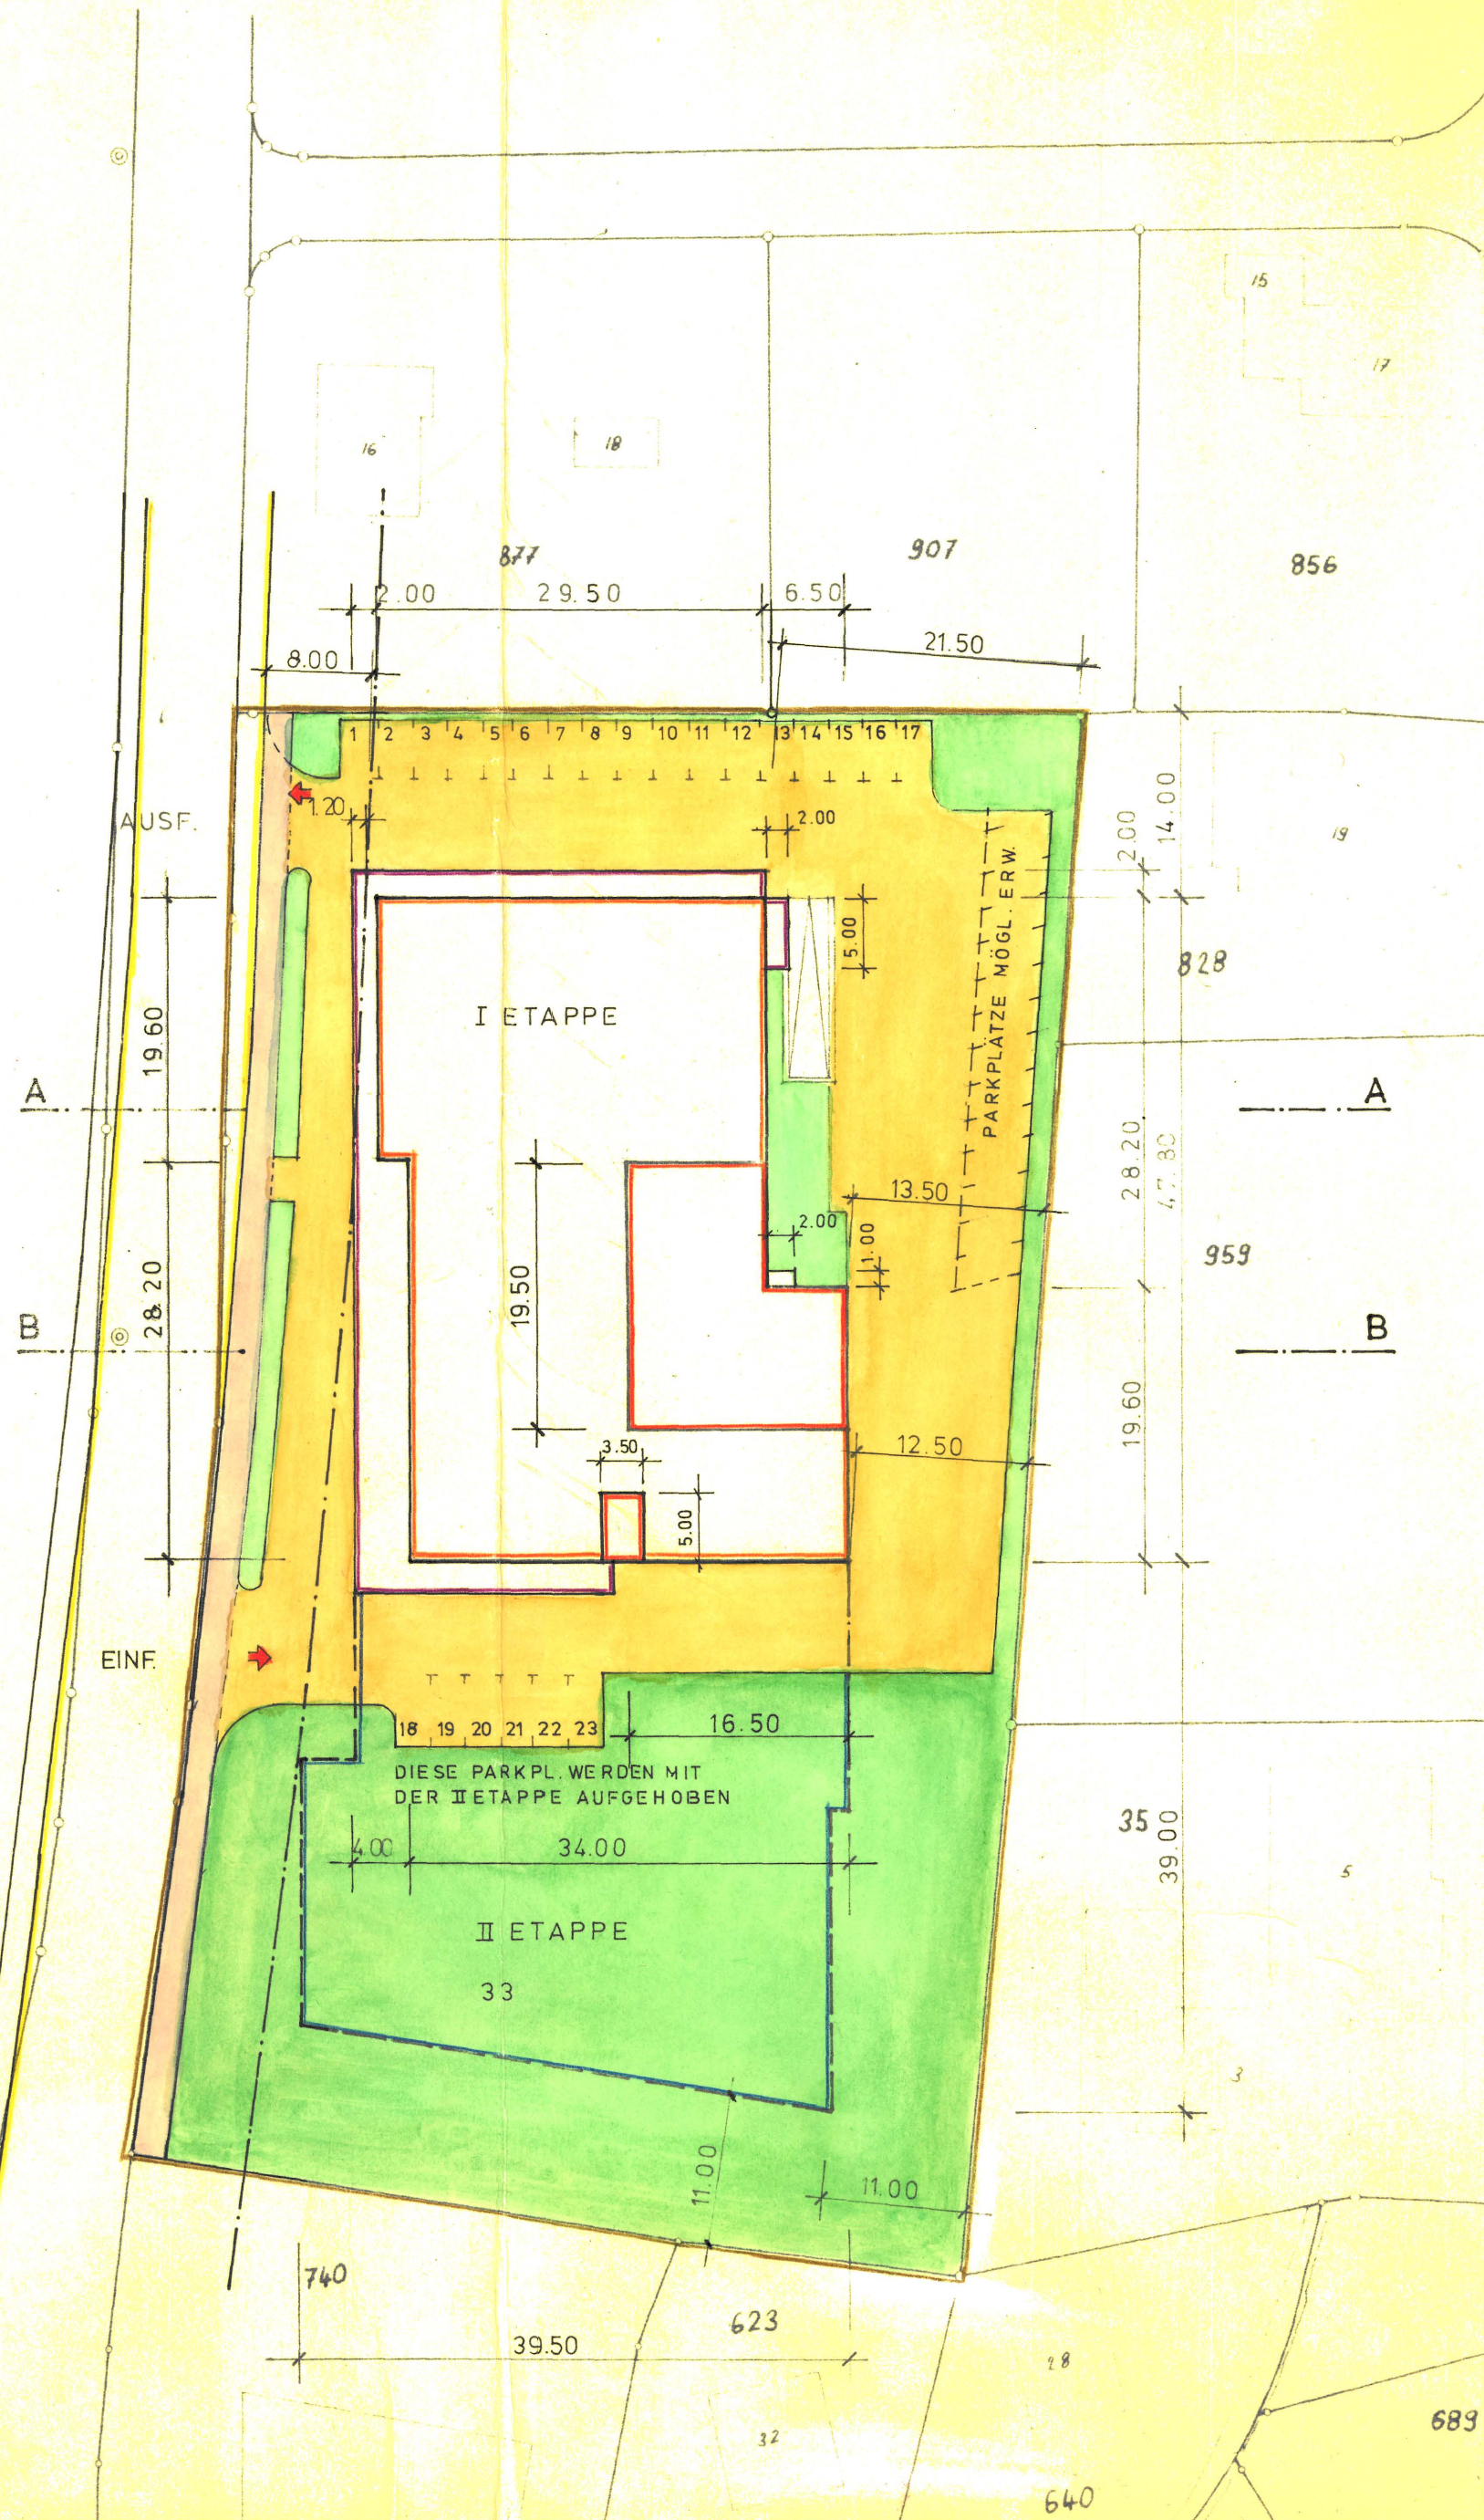

DAS PROJEKT ÜBER DIE II ETAPPE IST
IN EINEM SPÄTEREN NUTZUNGSPLAN
ZU ERLASSEN. DABEI SIND ZUFAHRT,
PARKIERUNG USW. IN ABSTIMMUNG AUF
DAS ERWEITERUNGSPROJEKT IM DETAIL
FESTZULEGEN.

— BEST. STRASSENFÜHRUNG
— PROJEKT. STRASSENFÜHRUNG