

GEMEINDE NIEDERGERLAFINGEN

Bebauungsplan

Blatt 2

2


Blatt 1

GEM. DERENDINGEN

GEMEINDE KRIEGSTETTEN

2

2

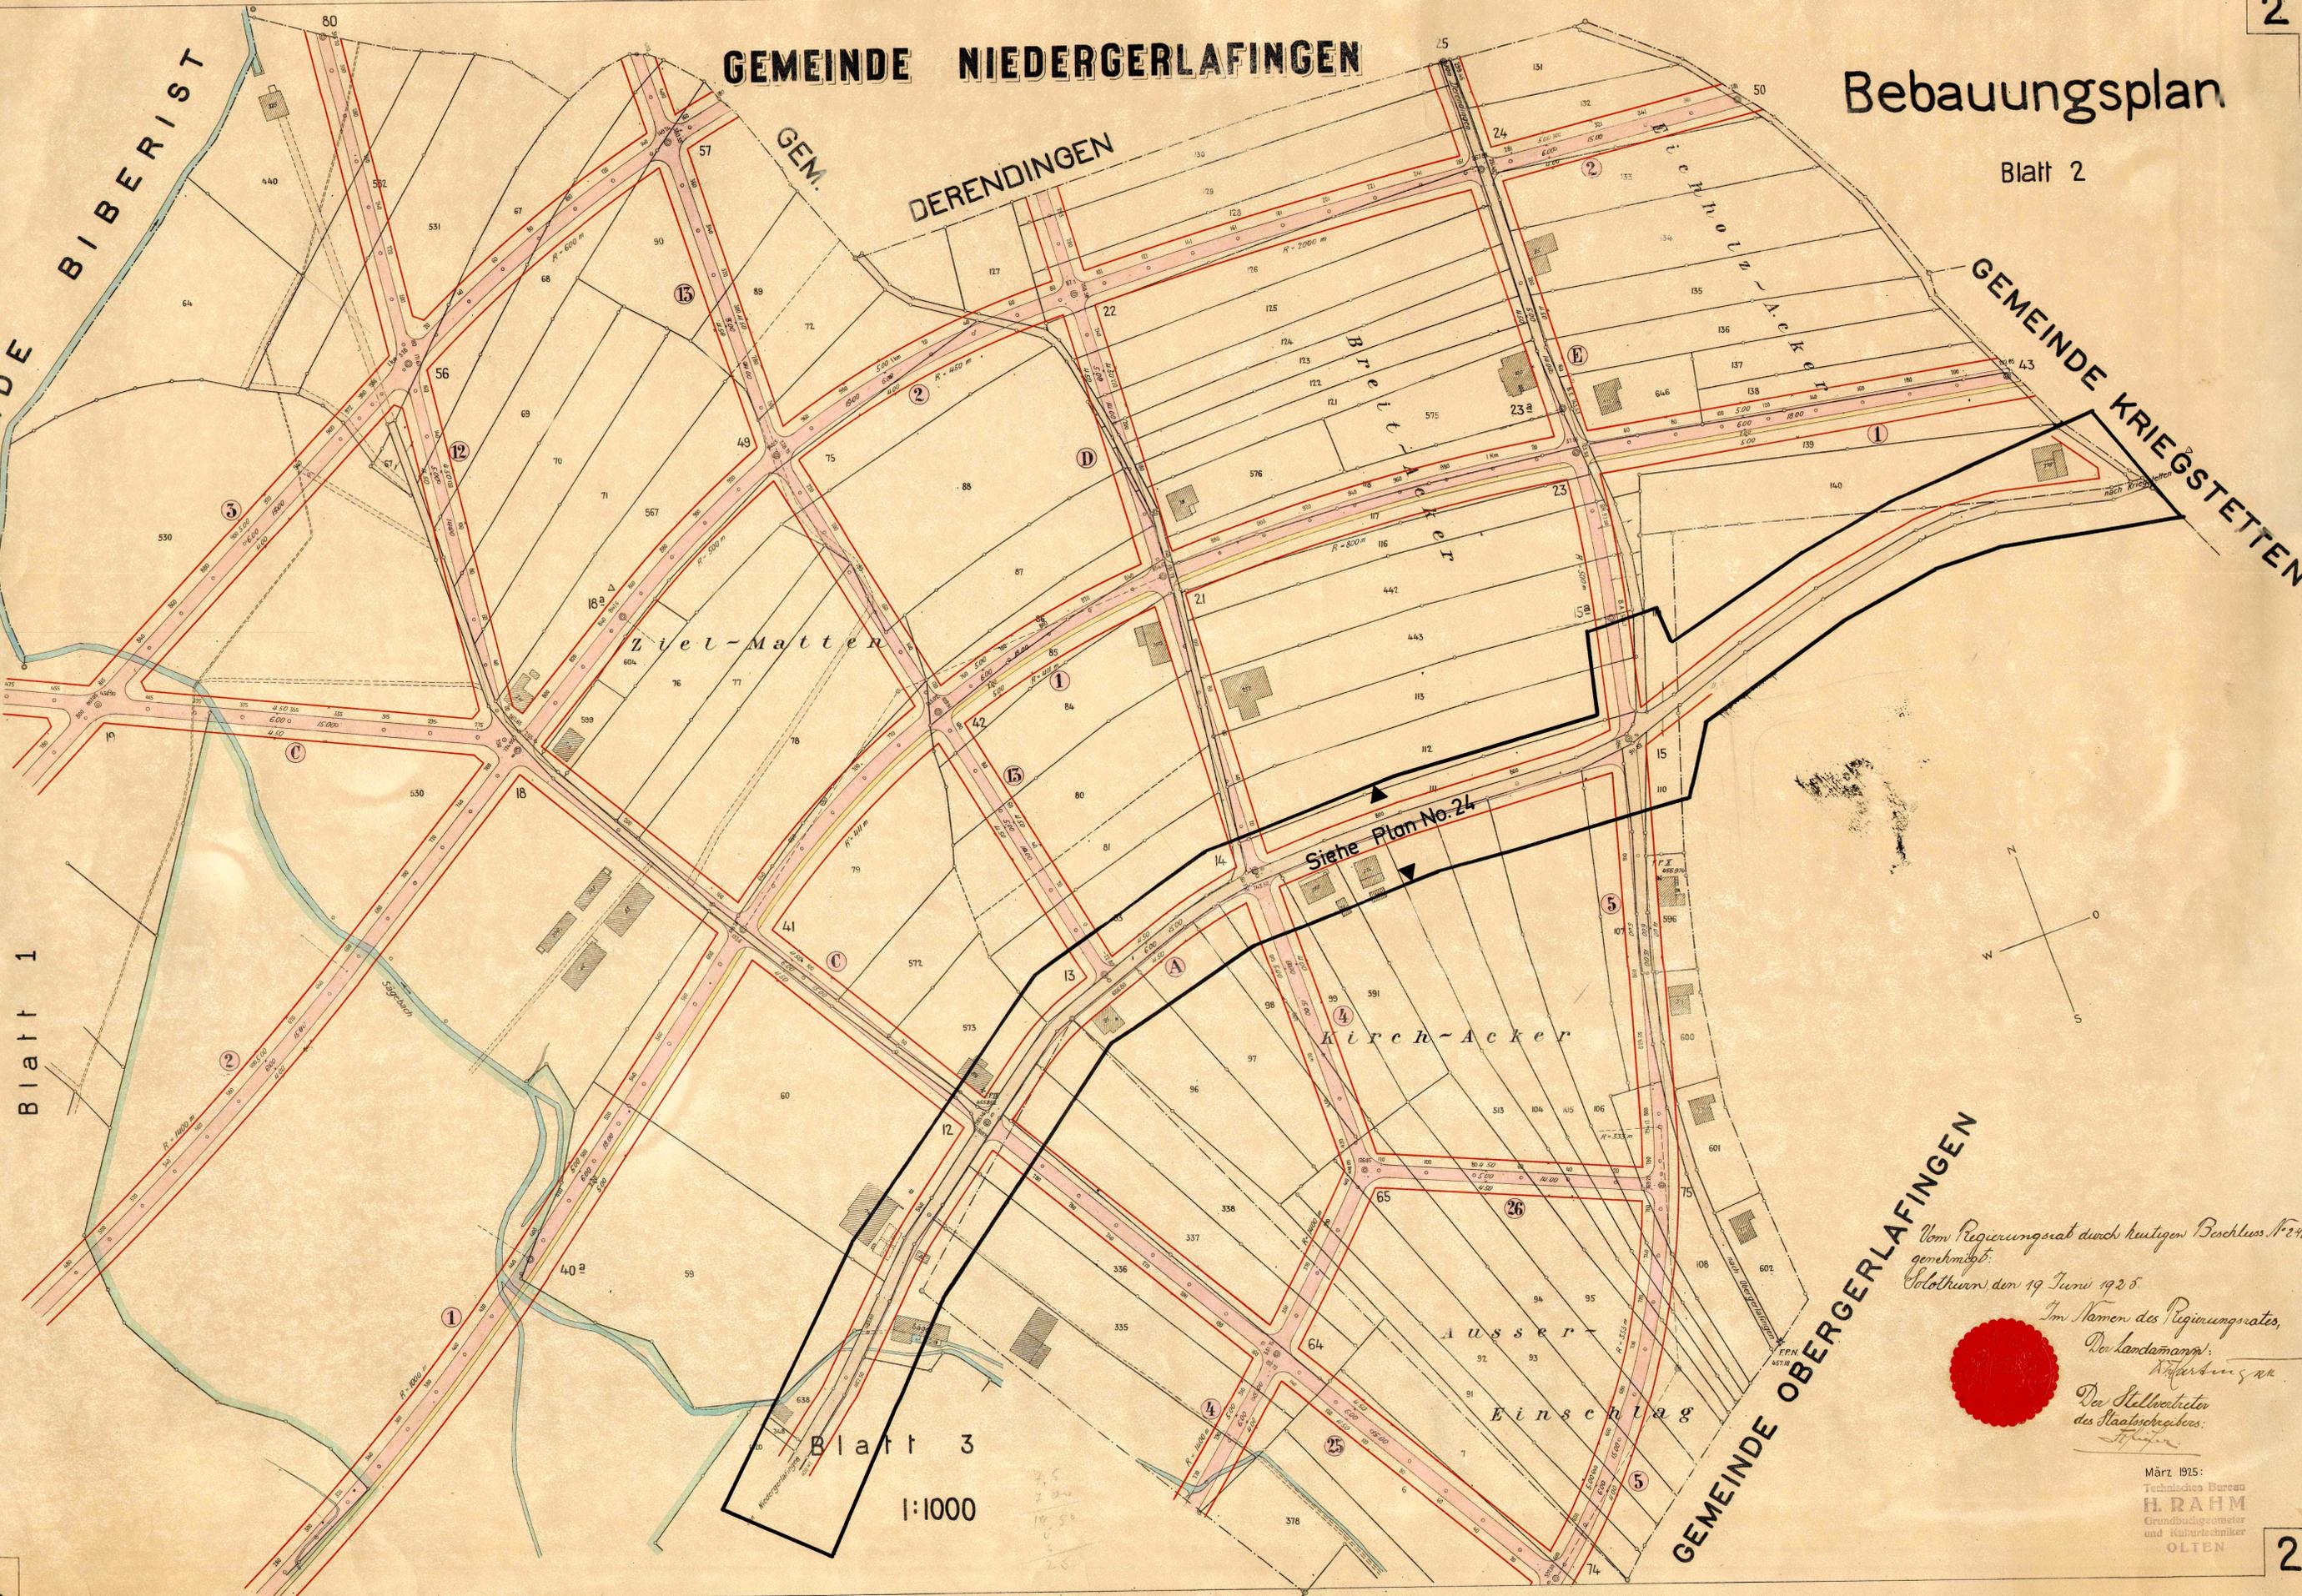

Blatt 3

1:1000



Vom Regierungsrat durch heutigen Beschluss No. 2468
 genehmigt:
 Solothurn, den 19. Juni 1925



Im Namen des Regierungsrates,
 Der Landammann:
[Signature]
 Der Stellvertreter
 des Staatsarchivars:
[Signature]

März 1925:
 Technisches Bureau
H. RAHM
 Grundbauingenieur
 und Kulturtechniker
 OLTEN