

49 / 49

KANTON SOLOTHURN
GEMEINDE GERLAFINGEN



ZONENPLAN

1:2000

ZONENÄNDERUNG


IM BEREICH: GEWERBESTR. - SCHULHAUSSTR. - MÜHLEACKERSTR.

BISHER: — WOHNZONE BIS 2 GESCHOSSE (W2b)
— ORTSBILDSCHUTZZONE (OBS)

NEU: — ZONE FÜR ÖFFENTLICHE BAUTEN UND ANLAGEN BIS 3 GESCHOSSE (OeBA3)

MASSTAB: 1:2000	DATUM: FEBR. 1987	GEZEICHNET: [Signature]	FORMAT: 30 x 63	PLAN - NR.: 1054 / 1A
--------------------	----------------------	----------------------------	--------------------	--------------------------

INGENIEURBÜRO MARCEL SPICHIGER
DIPL. ING. SIA 4552 DERENDINGEN

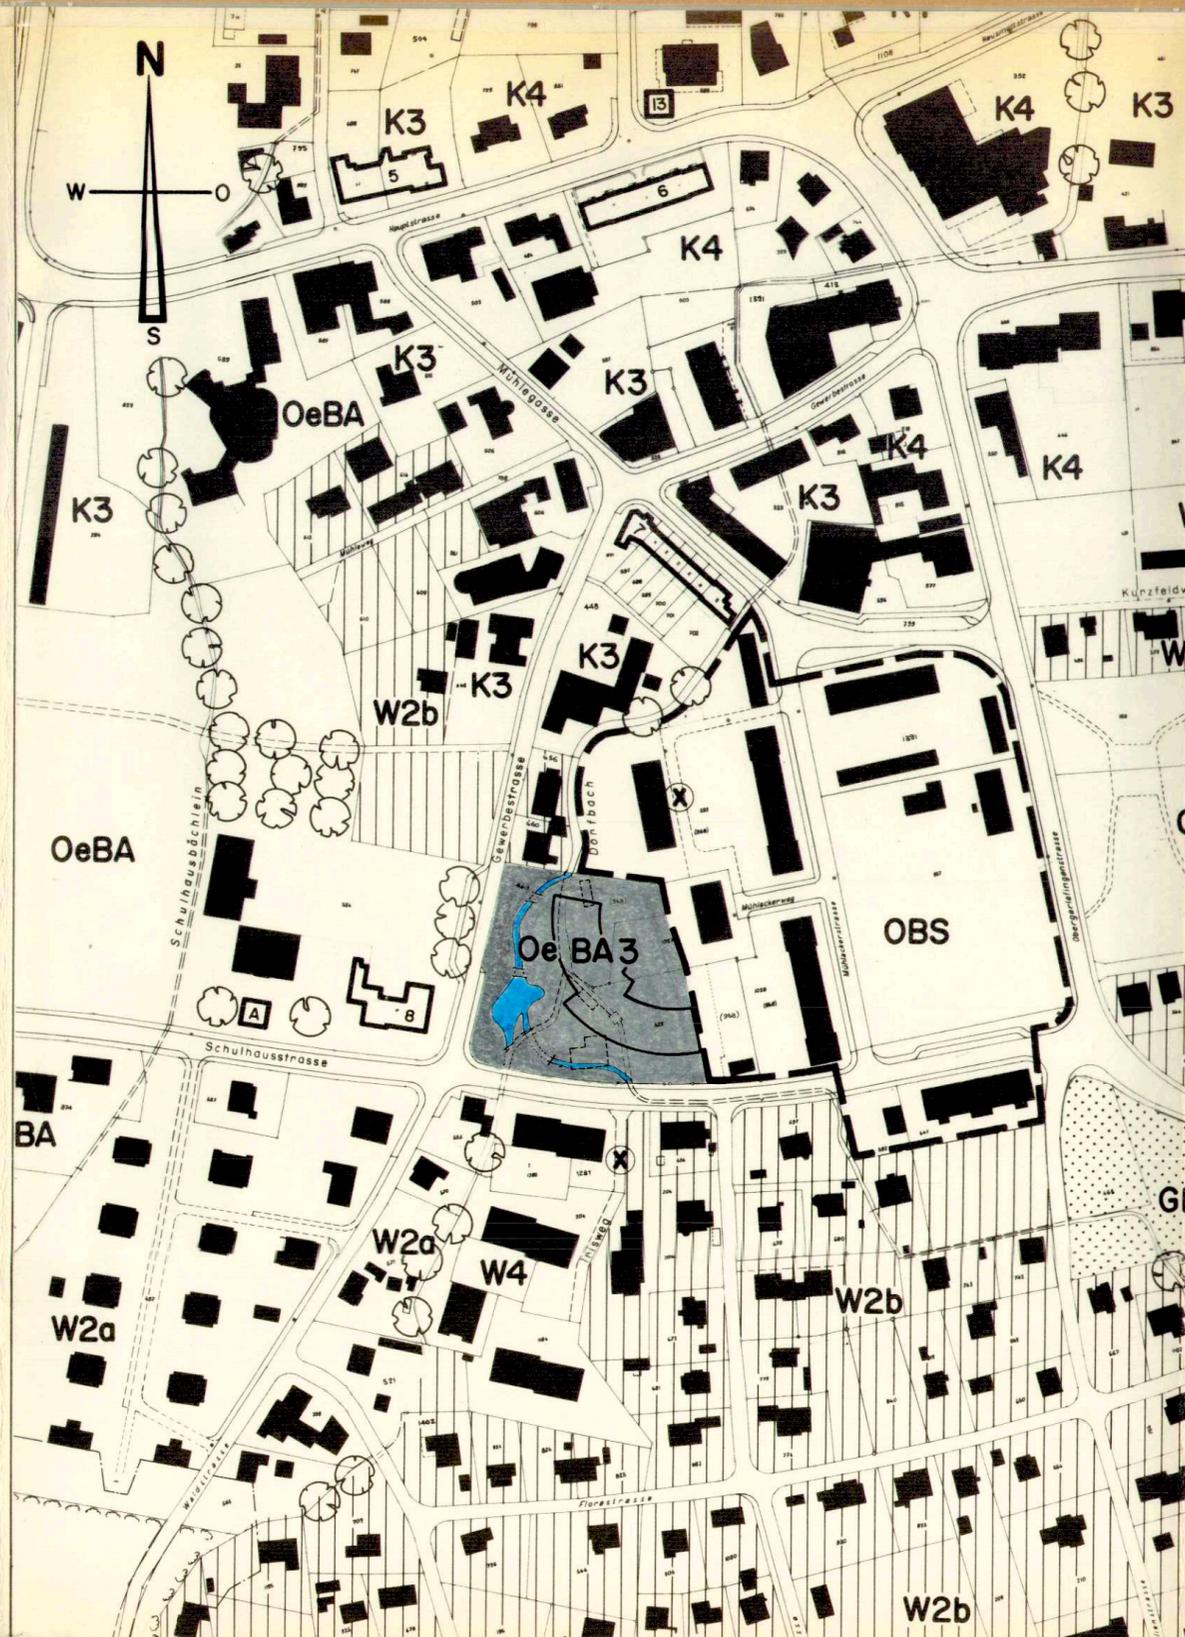

LEGENDE:

OeBA3 ZONE FÜR ÖFFENTLICHE BAUTEN UND ANLAGEN BIS 3GESCHOSSE

BEGRENZUNG ORTSBILDSCHUTZZONE

DIE VERLEGUNG DES BACHES MUSS IM BAUGESUCHSVERFAHREN UND MIT DER ZUSTIMMUNG DES BAU-DEPARTEMENTES ERFOLGEN.

ÖFFENTLICHE PLANAUFLAGE: 12. MÄRZ — 10. APRIL 1987

VOM EINWOHNERGEMEINDERAT GENEHMIGT: DURCH BESCHLUSS NR. _____
VOM 15. APRIL 1987


DER AMMANN:
K. Kuller



DER GEMEINDESCHREIBER:

[Signature]

VOM REGIERUNGSRAT DURCH HEUTIGEN BESCHLUSS NR. 1928 GENEHMIGT
SOLOTHURN, DEN 22. JUNI 1987

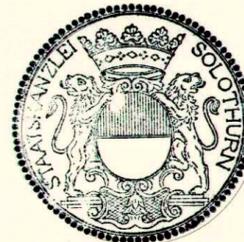

DER STAATSSCHREIBER:

Dr. K. Fehrsch