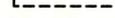
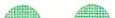


LEGENDE


-  Wirkungsbereich
-  gemeinschaftliche Nutzung

- ERSCHLISSUNG**
-  Fussgänger Verbindung Basisschliessung
-  Trottoirerweiterung/Fussweg, zT öffentliches Gehrecht auf priv. Vorplätzen
-  Zufahrt Parkierungsanlage
-  Zufahrt Alternativen zur Parkierungsanlage
-  Parkierungsanlage
-  Erweiterung Parkierungsanlage
-  Oberirdische Parkplätze, ausschliesslich Besucher

- BAUTEN**
-  Hauptbaufelder Gewerbe/Wohnen 2 resp. 3 Geschosse

- AUSSENRAUM**
-  hochstämmige Laubbäume, Standort und Art fest
-  hochstämmige Laubbäume, Standort und Art frei
-  Dorfbach
-  Bachumlegung
-  Aufwertung Bachufer


- HINWEIS**
-  Fussgänger Verbindung siedlungsinterne Wege

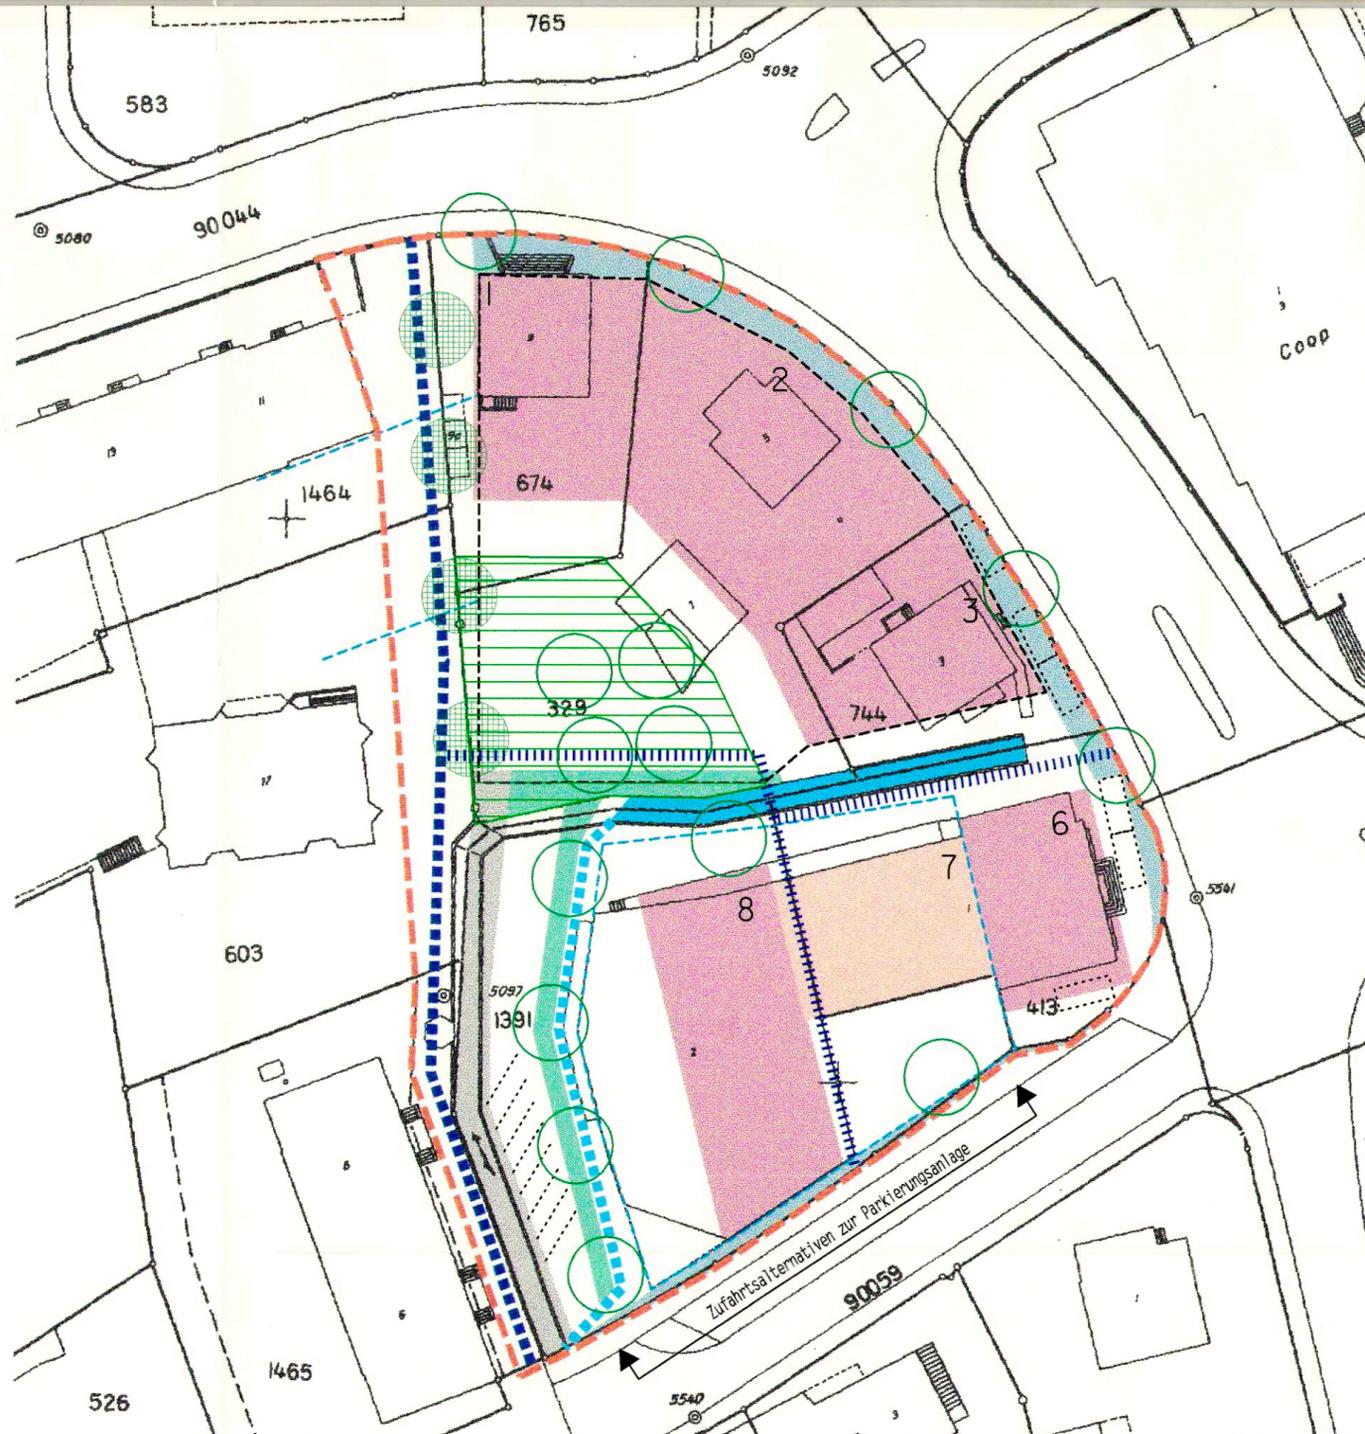

Genehmigungsvermerke

Mitwirkungsverfahren:	10.5.1995 - 10.6.1995
Vorprüfung vom:	20.8.1997
Publikationen im Amtsblatt vom: im Amtsanzeiger vom:	15.01.1998
Öffentliche Auflage:	15.01.1998 - 13.02.1998
Eingereichte Einsprachen:	-
Eingereichte Rechtsverwahrungen:	
Einspracheverhandlung am:	
Aufrechterhaltene Einsprachen:	
In Rechtsverwahrungen umgewandelte Einsprachen:	

Beschlossen durch den Gemeinderat am:

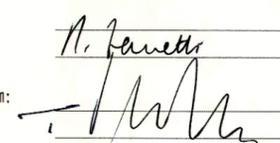13.11.1997
 Namens der Einwohnergemeinde **Gerlafingen**
 Sekretär:
 Präsident:
 Die Richtigkeit dieser Angaben bescheinigt, Gerlafingen, am:
 Gemeindegemeinsamer: 



Genehmigt durch den Regierungsrat

RRB Nr.: 1976
 Datum: 22.09.1998
 Staatsschreiber:

Dr. K. P... ..



Bearbeitungsstand :	
<input type="checkbox"/> Entwurf	
<input type="checkbox"/> Mitwirkung	
<input type="checkbox"/> Vorprüfung	
<input checked="" type="checkbox"/> öffentliche Auflage	
<input type="checkbox"/> Beschlussfassung	
<input type="checkbox"/> Genehmigung	
<input type="checkbox"/> Rechtskräftig	

Auftraggeber	Gemeinde Gerlafingen	Objekt-Nr.	424520
Objekt	Gestaltungsplan Dorfzentrum, Teil Hauptstrasse mit SBV	Plan-Nr.	
Plan	Gestaltungsplan 1 : 500	Datum	Dezember 1997