


49 / 72

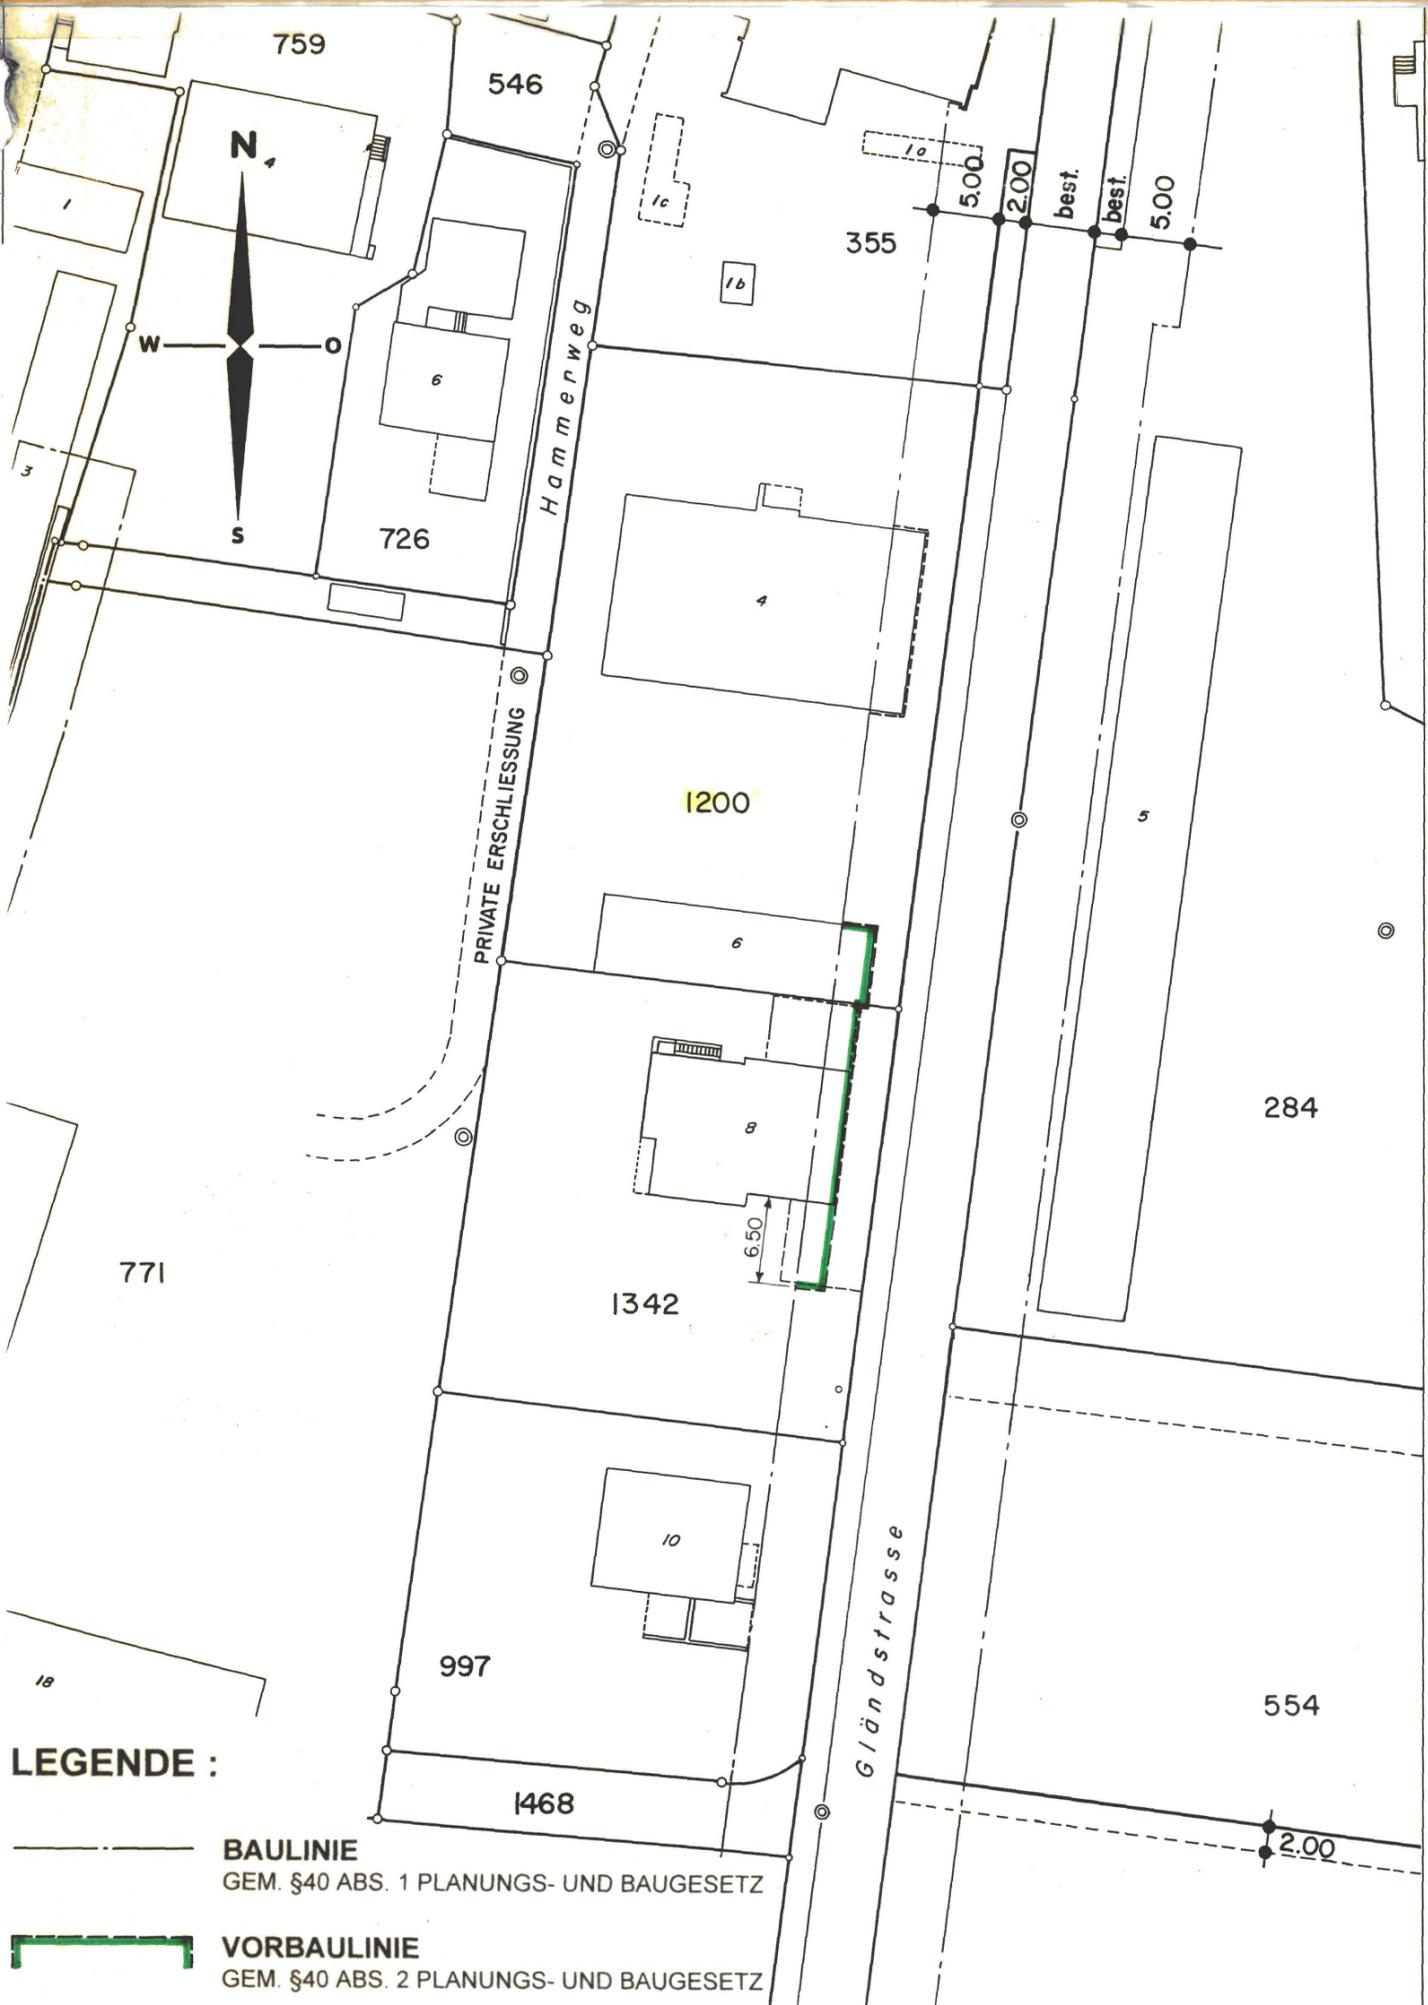

LEGENDE :

- BAULINIE**
GEM. §40 ABS. 1 PLANUNGS- UND BAUGESETZ
- VORBAULINIE**
GEM. §40 ABS. 2 PLANUNGS- UND BAUGESETZ

GEMEINDE GERLAFINGEN

KANTON SOLOTHURN



**ABÄNDERUNG
ERSCHLIESSUNGSPLAN 1:500
(GLÄNDSTRASSE)**

**ERWEITERUNG DER VORBAULINIE
AUF GB-NR. 1342 +1200**

ÖFFENTLICHE PLANAUFLAGE: 24. SEPTEMBER — 23. OKTOBER 1998

VOM EINWOHNERGEMEINDERAT GENEHMIGT:

DURCH BESCHLUSS NR. _____
VOM 10. SEPTEMBER 1998

DER GEMEINDEPRÄSIDENT:

N. Favetta



DER GEMEINDESCHREIBER:

[Handwritten signature]

VOM REGIERUNGSRAT GENEHMIGT:

DURCH BESCHLUSS NR. **2345**
SOLOTHURN, DEN **24. November 1998**



DER STAATSSCHREIBER:

Dr. K. Pfenninger

GEZ.: uj	DATUM: Sep. 1998	MASSTAB:	ÄNDERUNGEN:	PLAN NR.: 1054/10A
KONTR. Jo	FORMAT: 30 x 42		1:500	



ORTSPLANUNGEN HOCH - TIEFBAU BRÜCKENBAU EXPERTISEN
SPICIGER + PARTNER, PLANER UND INGENIEURE AG

Luzernstrasse 34, 4552 Derendingen, Telefon 032 681 33 33, Fax 032 681 33 35