


49/8

Kant. Planungsstelle

3

GEMEINDE GERLAFINGEN - SPEZIELLER BEBAUUNGSPLAN - ERGÄNZUNGSBLATT NO. 1A (ARTMATTQUARTIER) MST. 1:1000

-  BESTEHENDE STRASSEN
-  PROJEKTIERTE STRASSEN
-  ÖFFENTLICHE GRÜNFLÄCHEN
-  BESTEHENDE GRUNDSTÜCKSGRENZEN
-  NEUE GRUNDSTÜCKSGRENZEN
-  BESTEHENDE BAULINIEN
-  NEUE BAULINIEN
-  BESTEHENDE GEBÄUDE
-  GEPLANTE GEBÄUDE

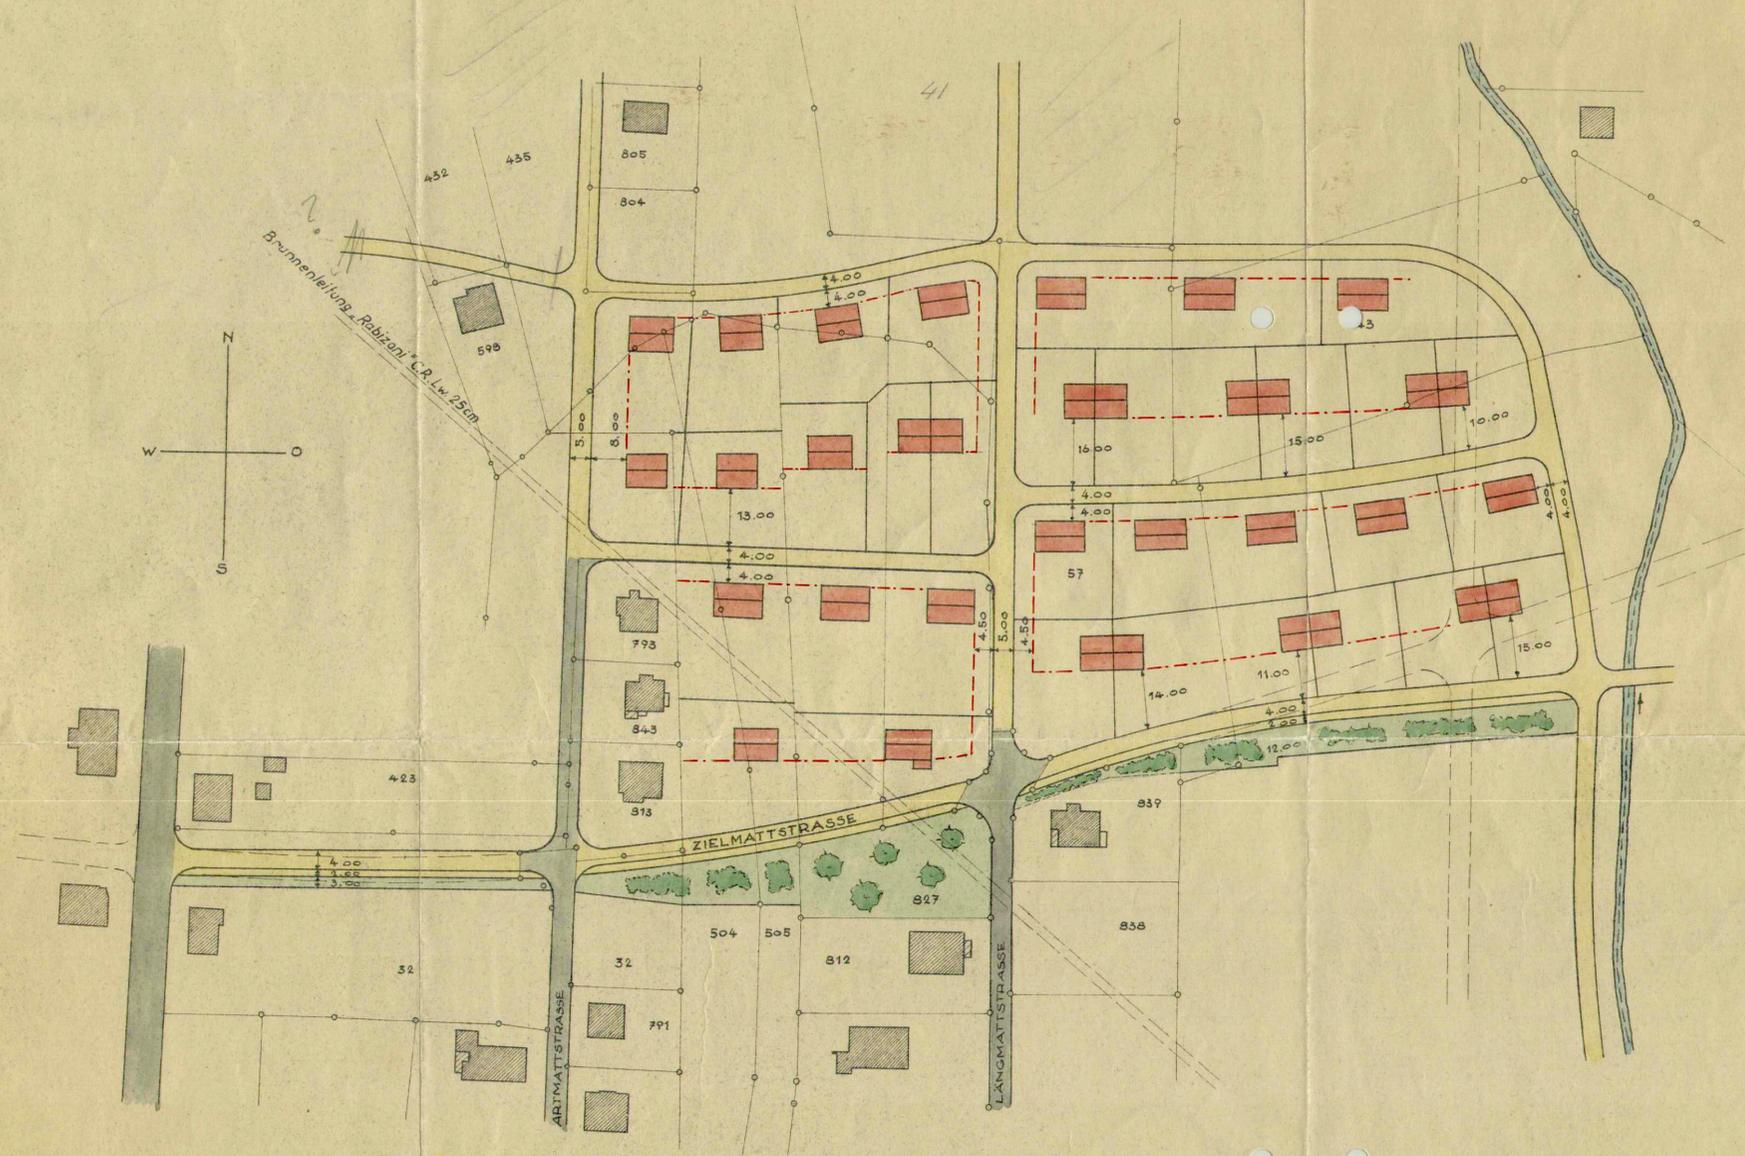

VON DER EINWOHNERGEMEINDE GERLAFINGEN GENEHMIGT AM 28. Juni 1945

VOM SOLOTHURNISCHEN REGIERUNGSRAT GENEHMIGT AM 20. Juli 1945. / 3872

DER GEMEINDESCHREIBER: *F. Bühler*

DER AMMANN: *[Signature]*

DER STAATSSCHREIBER: *[Signature]*
Der Stellvertreter



SOLOTHURN, DEN 17. JAN. 1945.

HANS LUDER
DIPL. ARCH. S.T.A.
SOLOTHURN