



7/ 103

Kant. Planungsstelle

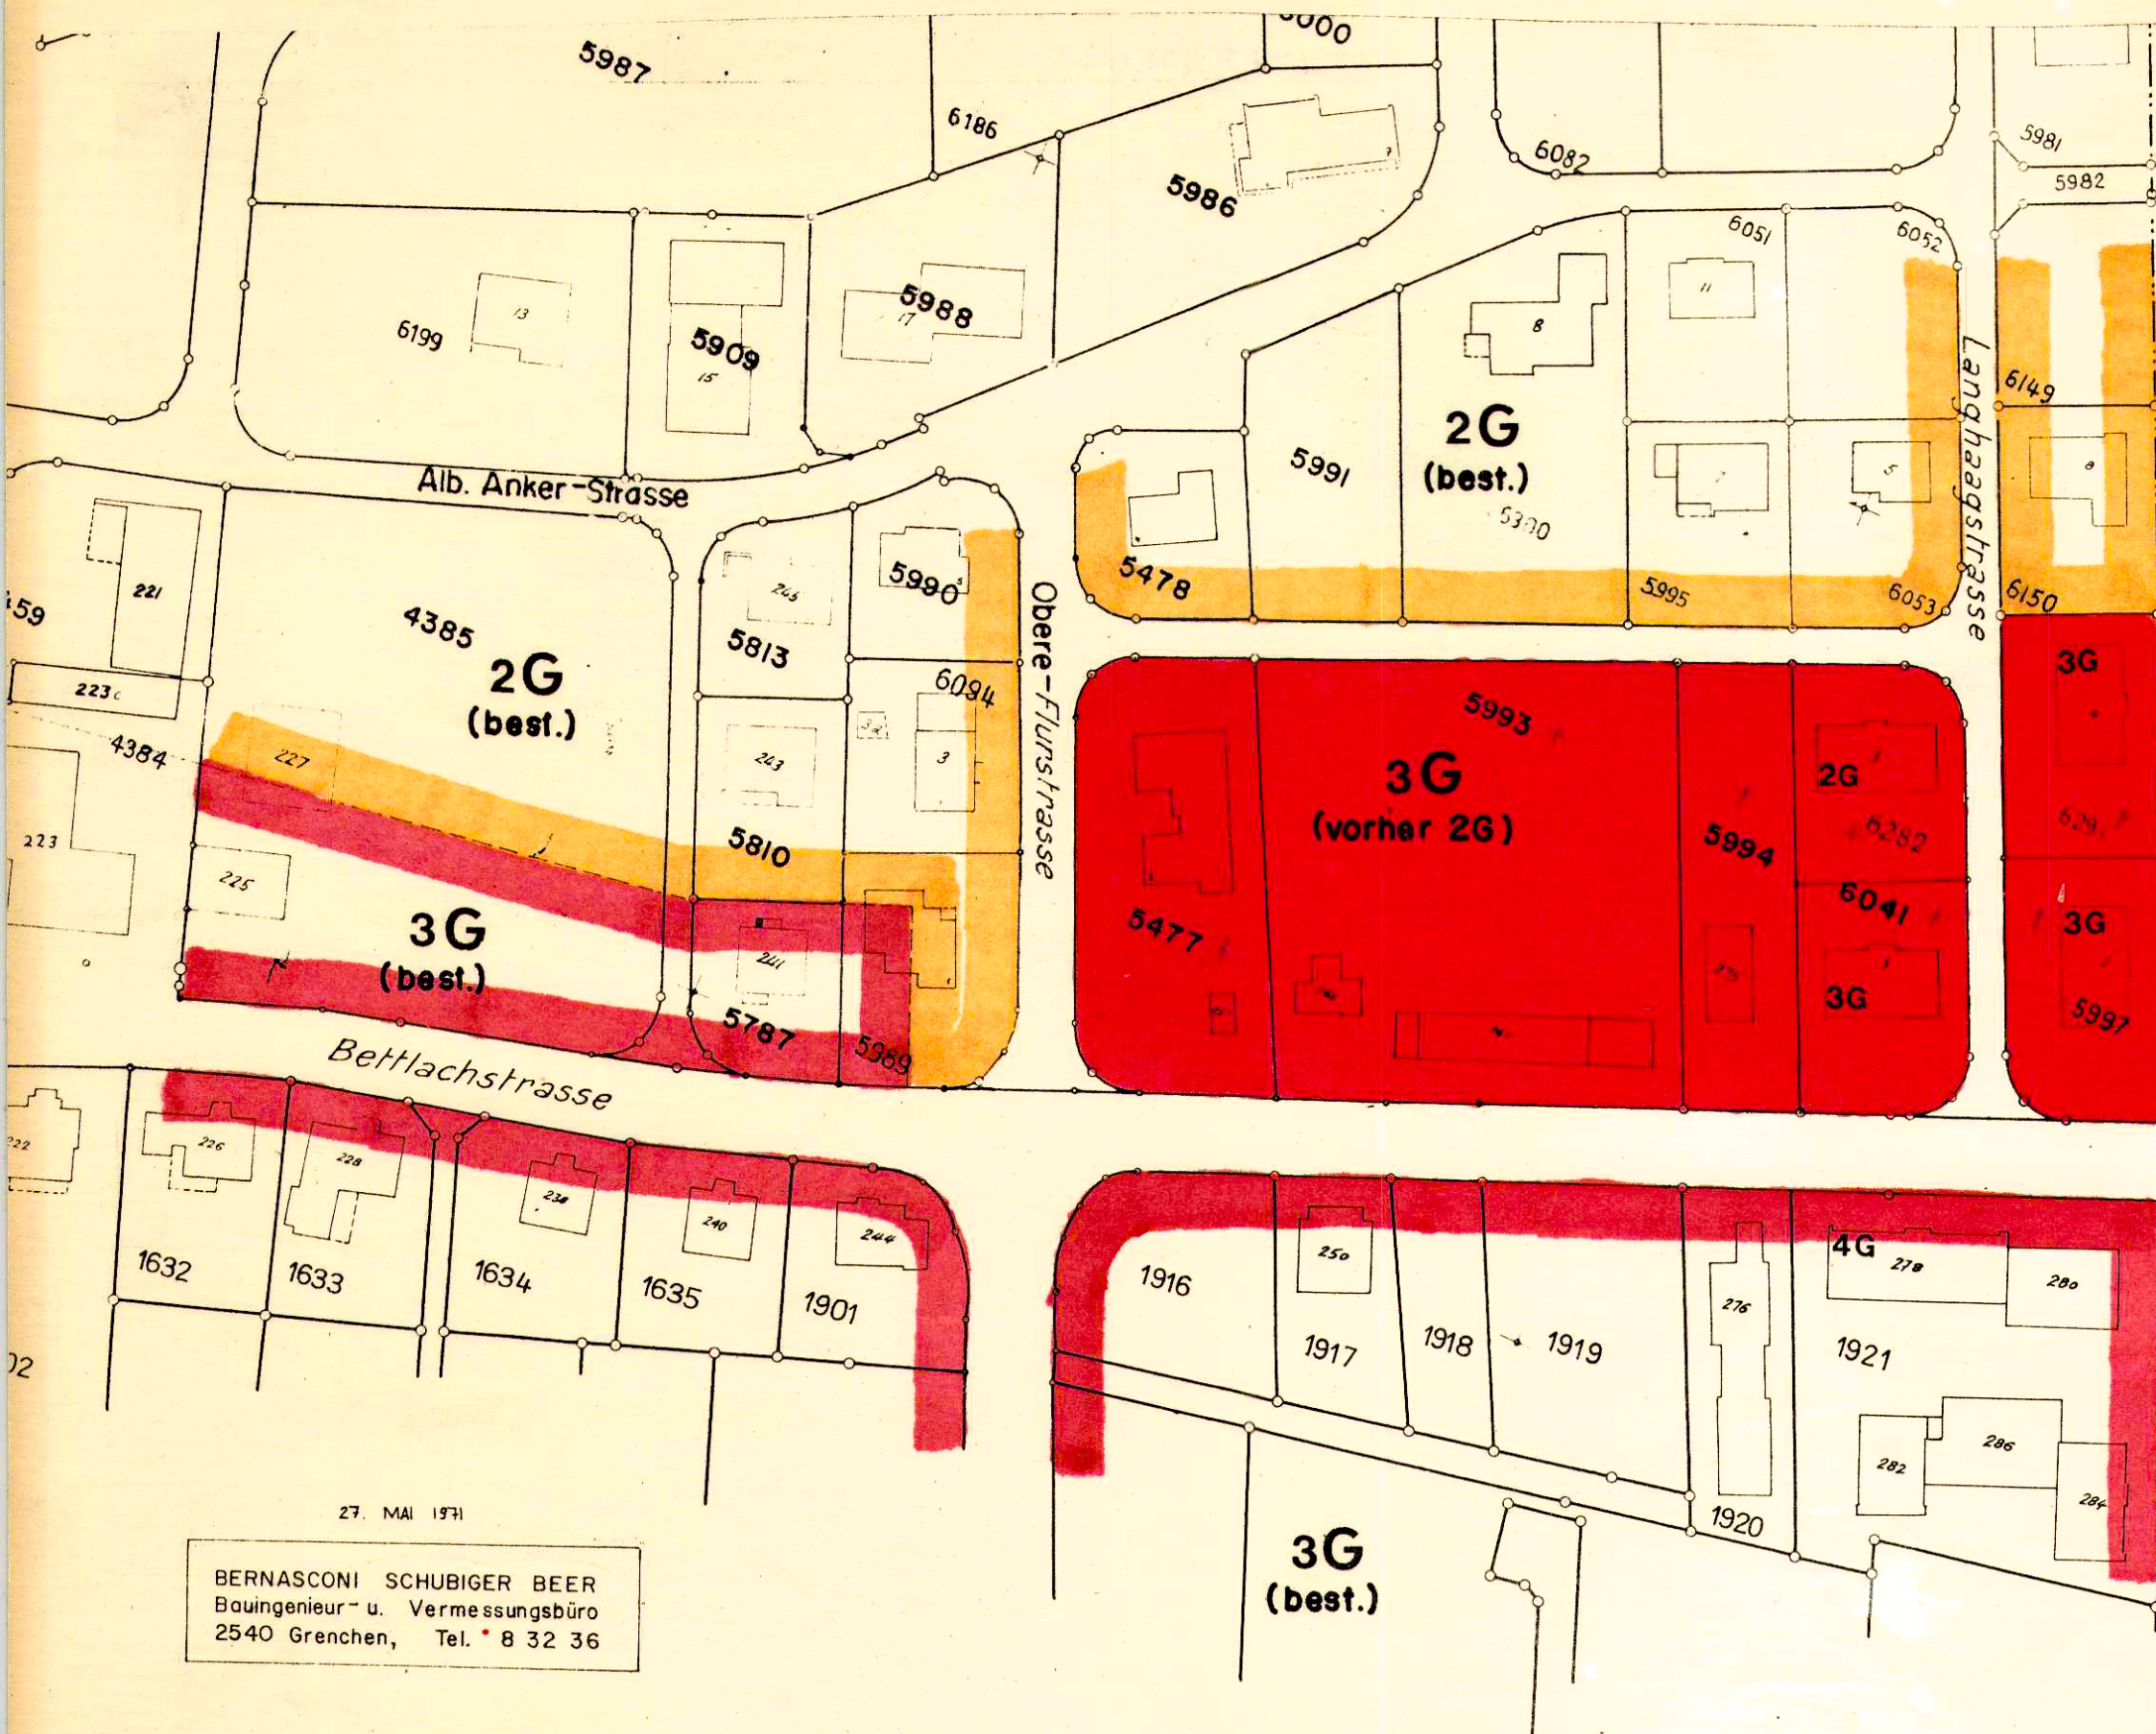

27. MAI 1971
BERNASCONI SCHUBIGER BEER
Bauingenieur- u. Vermessungsbüro
2540 Grenchen, Tel. 8 32 36

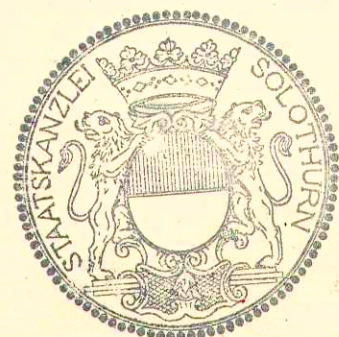

Vom Regierungsrat durch heutigen
Beschluss Nr. 5033 genehmigt.
Solothurn, den 22.9.72 19
Der Staatsschreiber:

Dr. O. Röllin

EINWOHNERGEMEINDE GRENCHEN

STADTBAUAMT

UMZONUNG

BETTLACHSTRASSE

SITUATION 1:1000

732 / 6.9.71
Baukommission Grenchen
Baupräsident Bausekretär
F. Ramser *Dollinger*

GRB 875/9.11.71

Namens der Einwohnergemeinde Grenchen
Stadtschreiber:
Bothen *Colombo*

SJ	TB	TV	TD	EP	LK	A	SP
GR							BK
14. JULI 1972							
Erl.	Kontin.	Akten	Bericht	Kont.	Bepr.		

2. 6. 71 FIS