

7/126

Amt für Raumplanung

EINWOHNERGEMEINDE GRENCHEN


OBERE RIEDERN
EINZUNG PARZELLE GB.NO.1890
IN DIE INDUSTRIEZONE

Baukommission Grenchen
Baupräsident
F. Ramser
Kommission der Einwohnergemeinde Grenchen
Baupräsident
Stadtschreiber
G. Böhler

STADTPLANUNGSAMT GRENCHEN

Vom Regierungsrat durch heutigen
Beschluss Nr. 4387 genehmigt.
Solothurn, den 6. 8. 1974
Der Staatschreiber:

Dr. Max G...
(Signature)

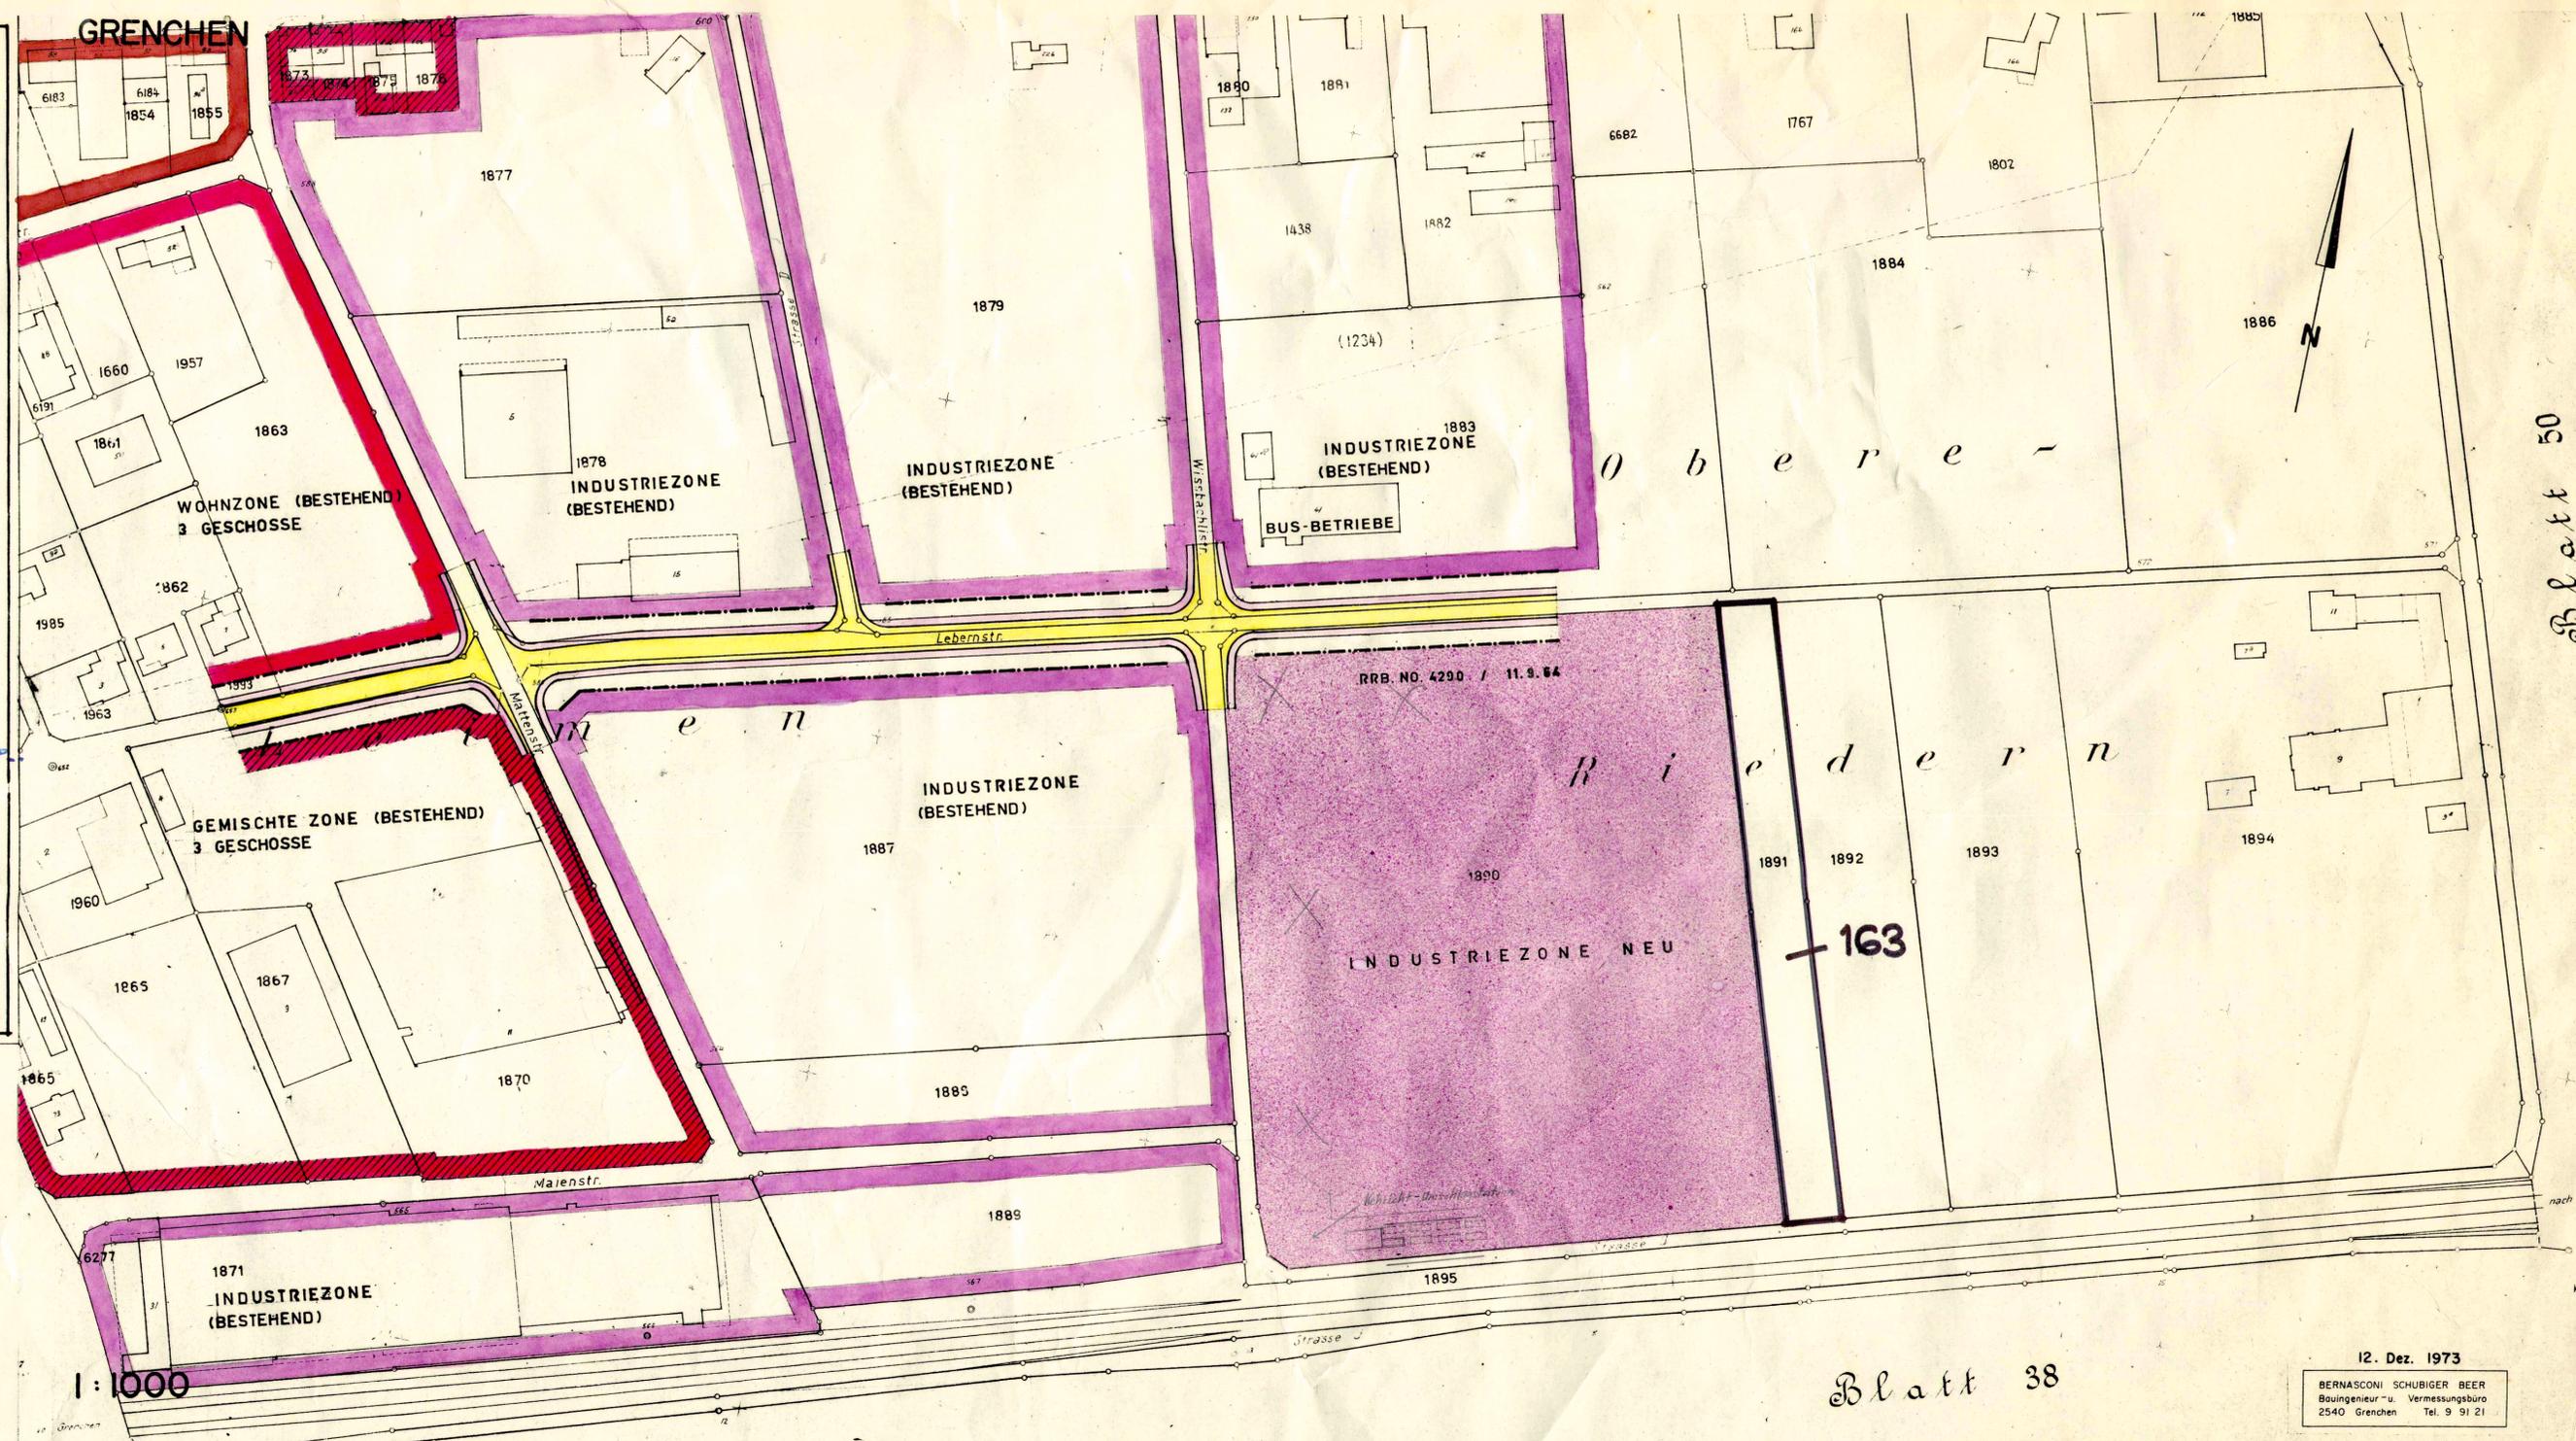

Blatt 50

1:1000

Blatt 38

12. Dez. 1973
BERNASCONI SCHUBIGER BEER
Bauingenieur- u. Vermessungsbüro
2540 Grenchen Tel. 9 91 21